


Čelní pohled M 1:25

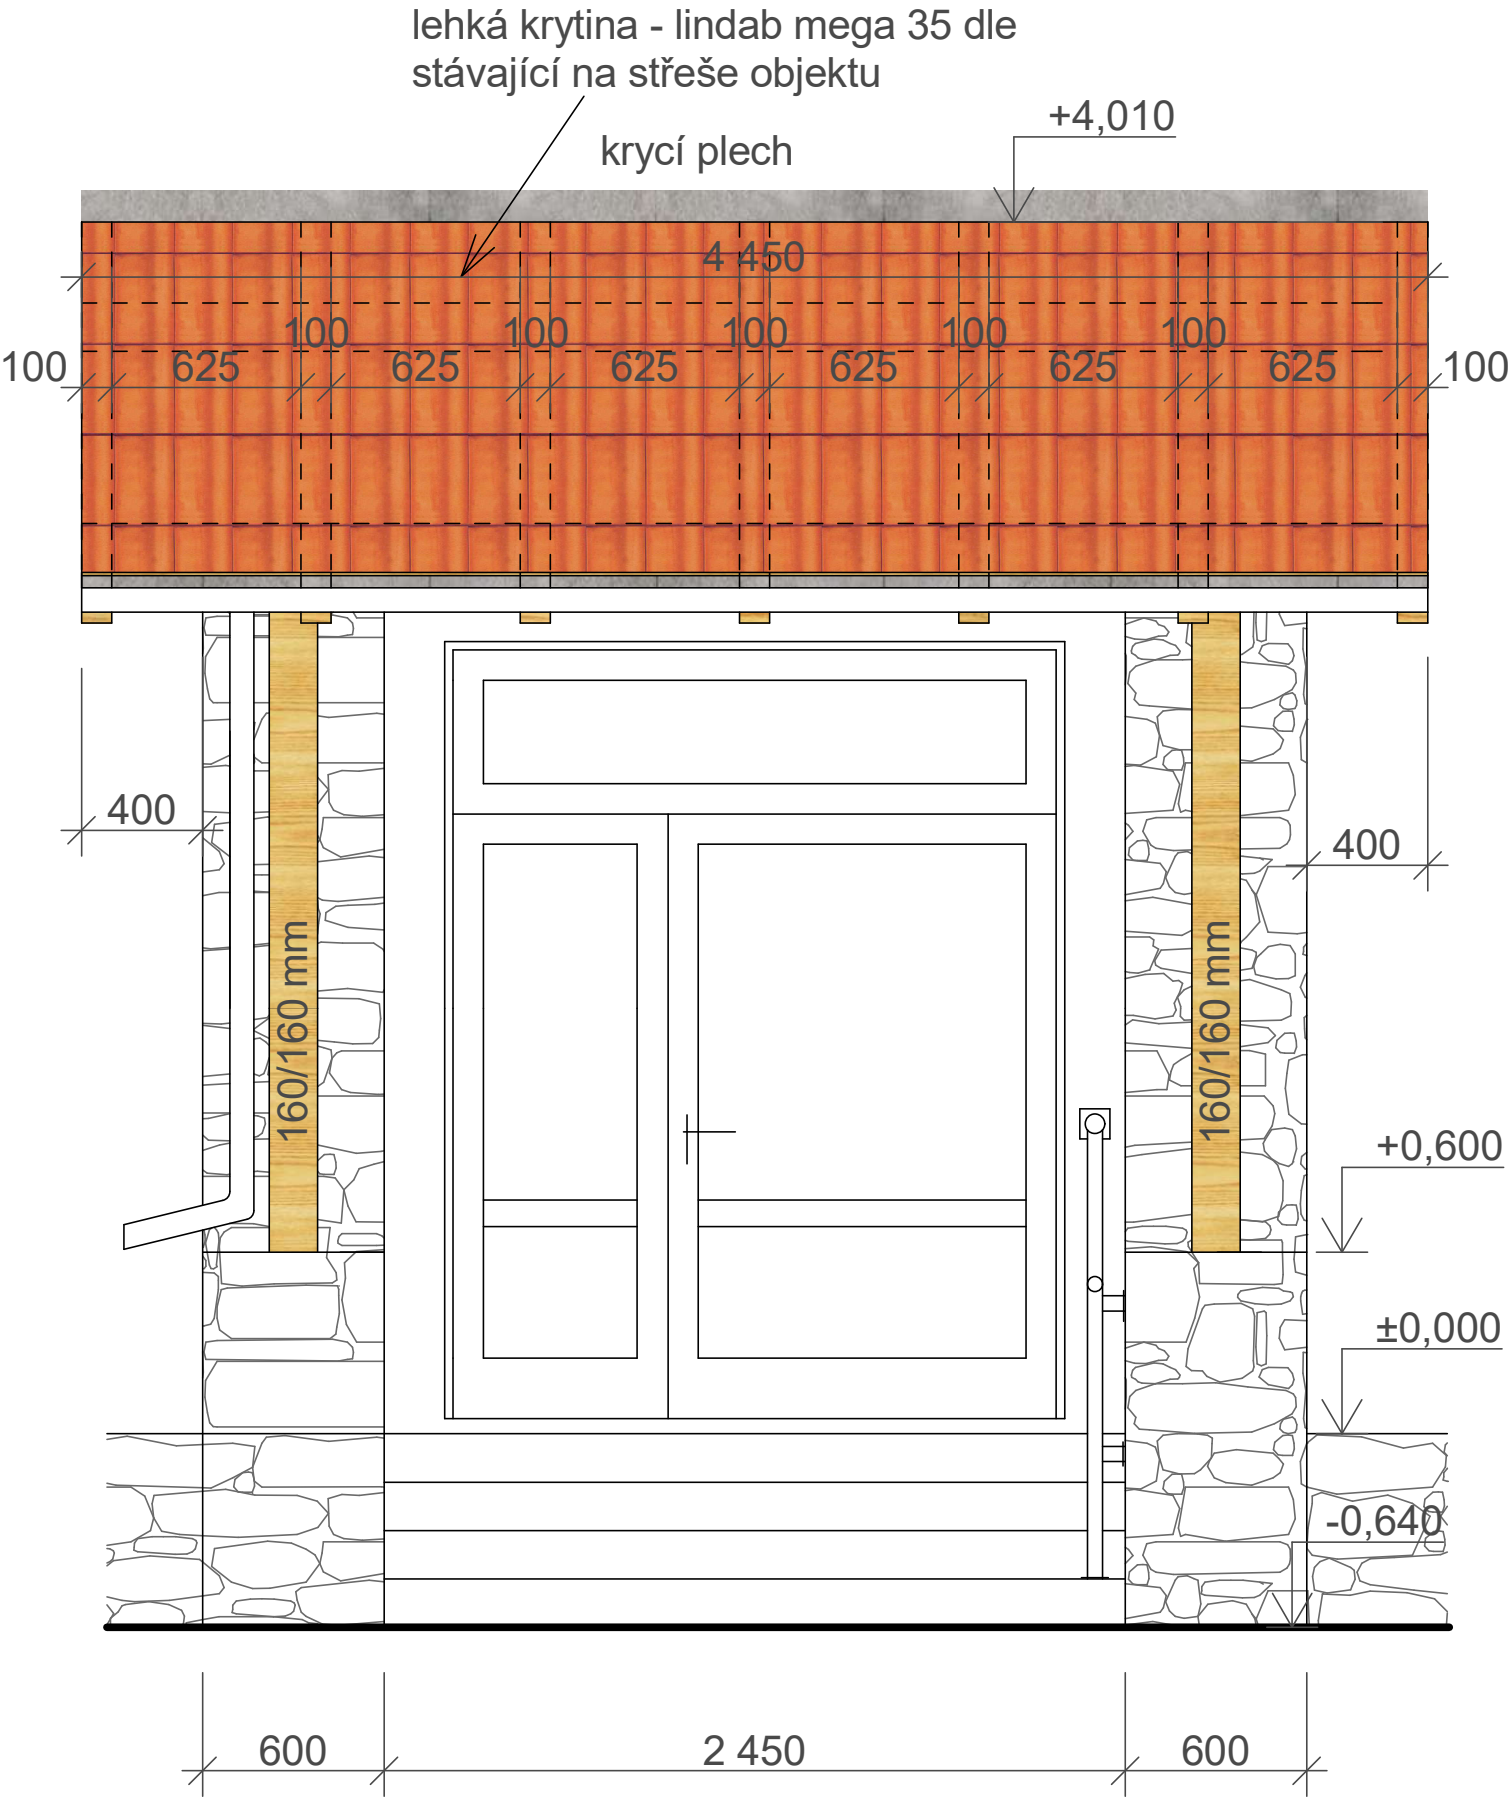

Přístřešek nad vstupem domu
č.p.58 v Jiříkovicích“