


# Řez M 1:25

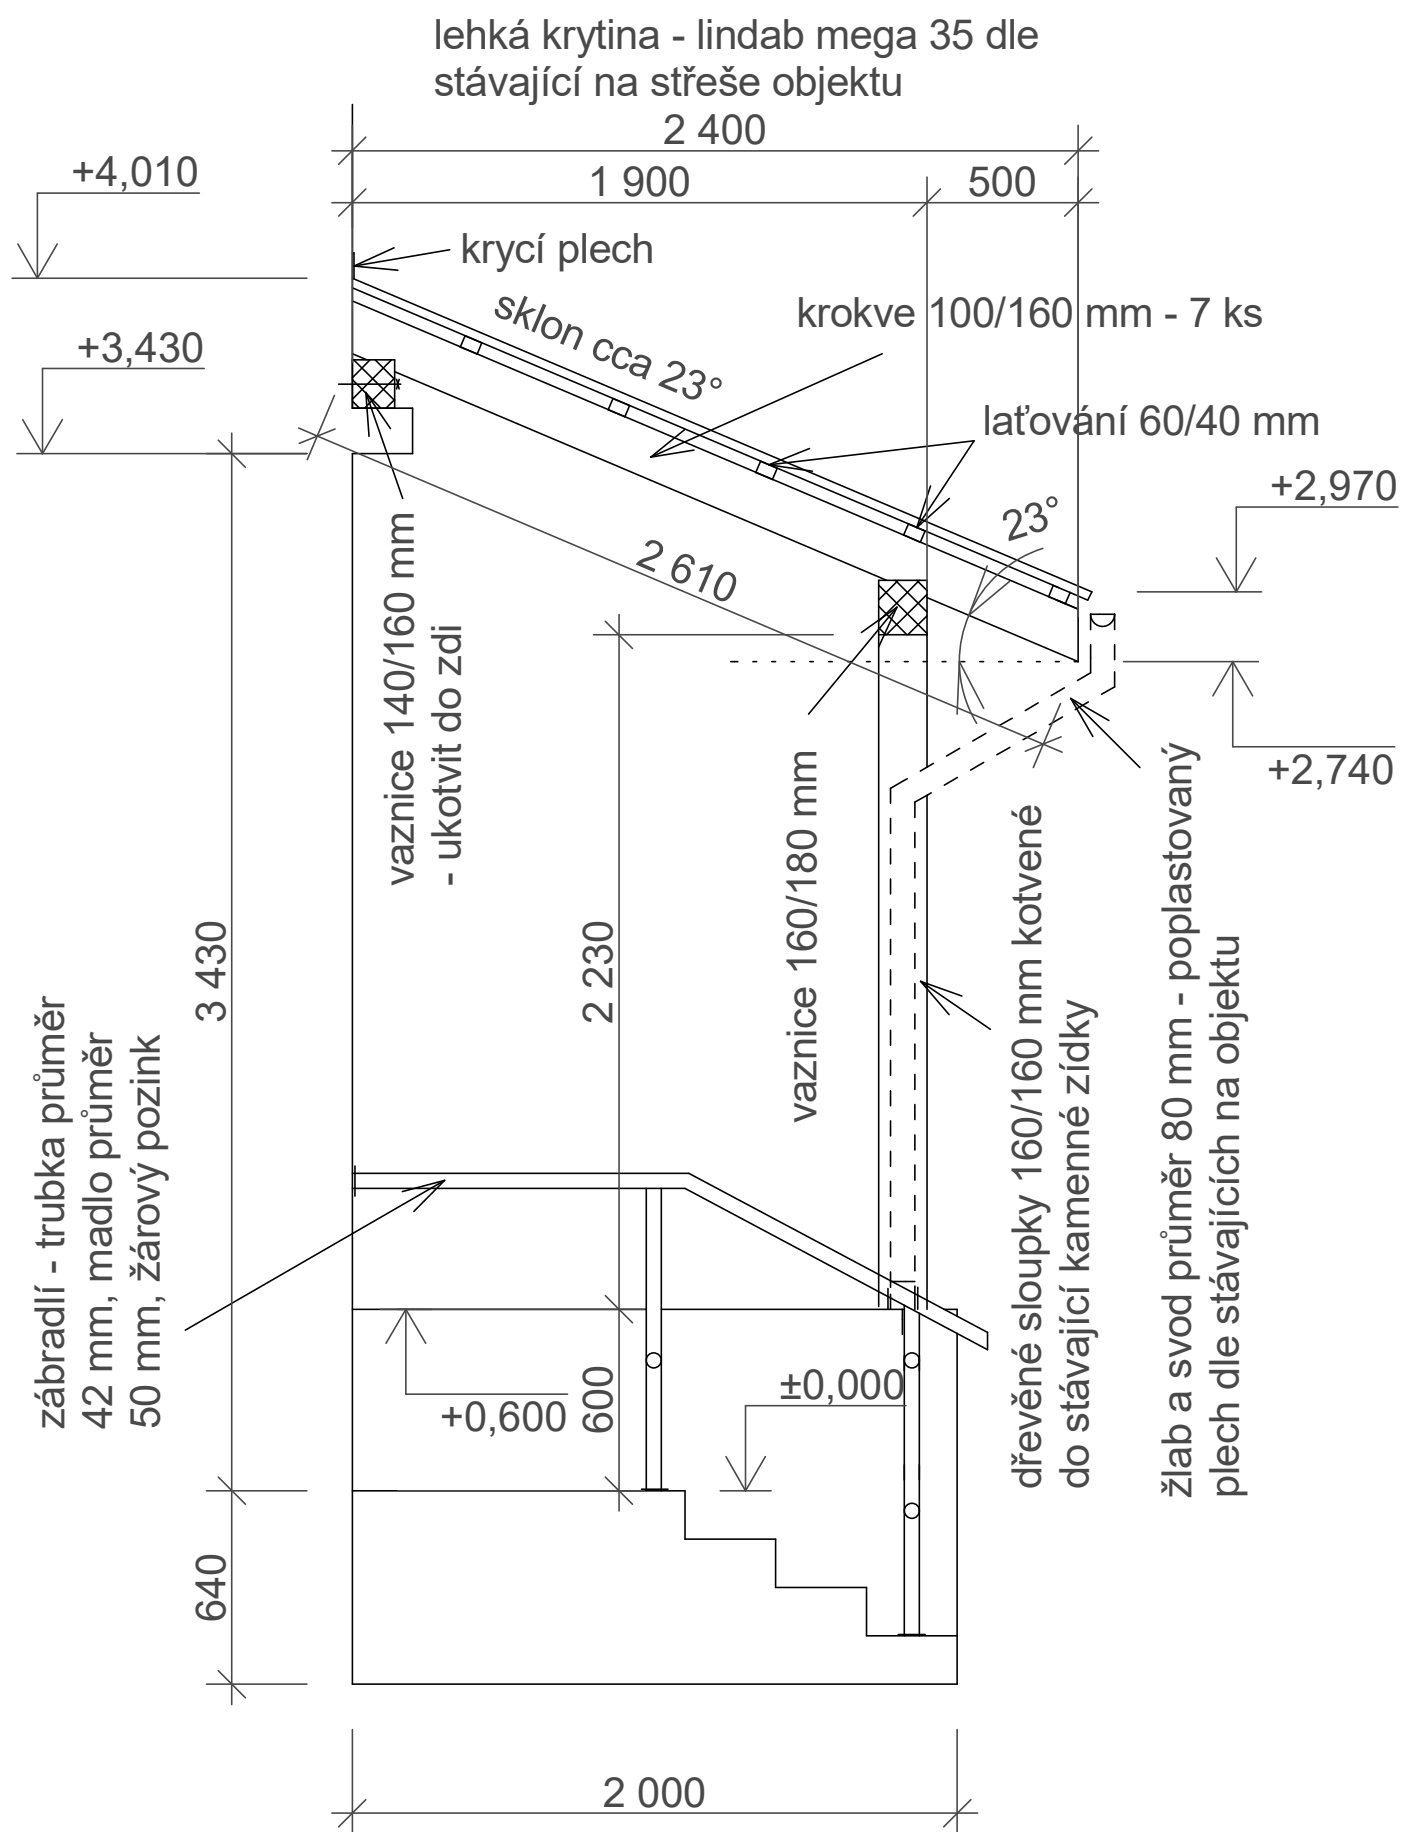

Přístřešek nad vstupem domu  
č.p.58 v Jiříkovicích“