



ŘEZ A - A  
SKLADBA S1

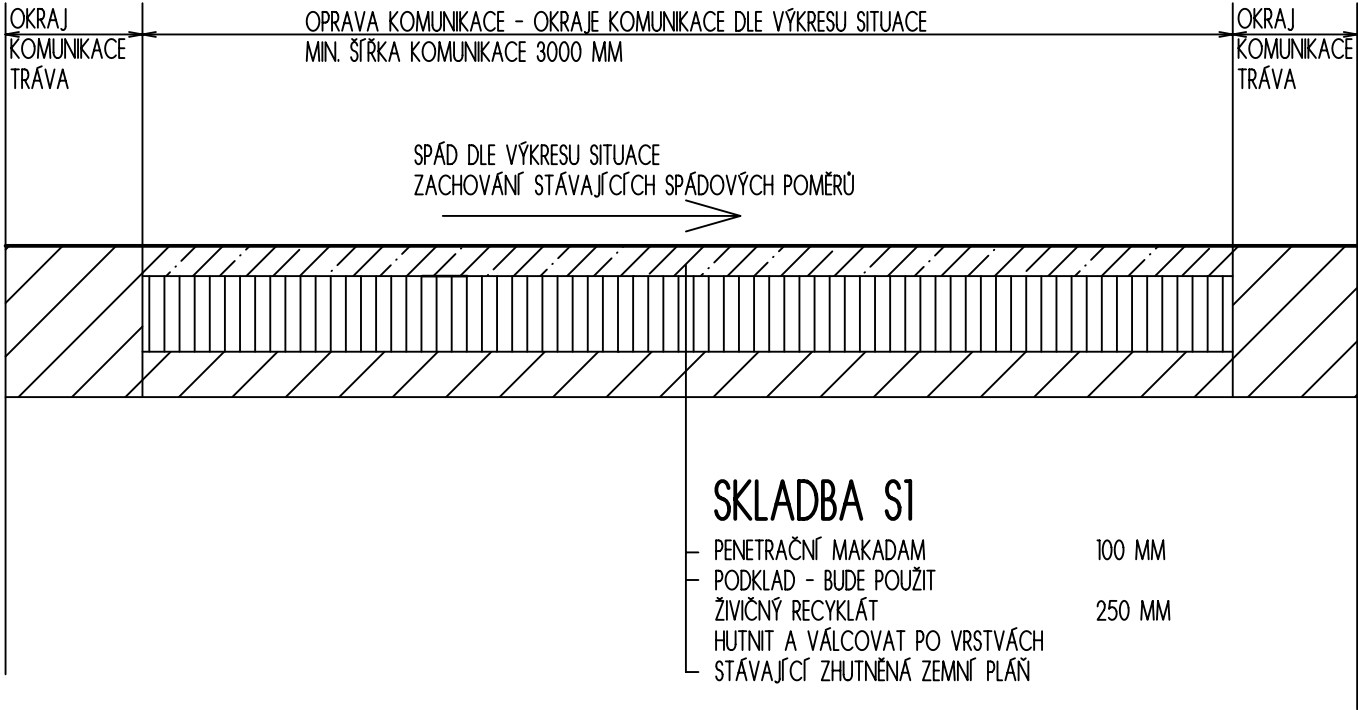

ŘEZ B - B  
NAPOJENÍ NA STÁVAJÍCÍ KOMUNIKACI  
SKLADBA S2

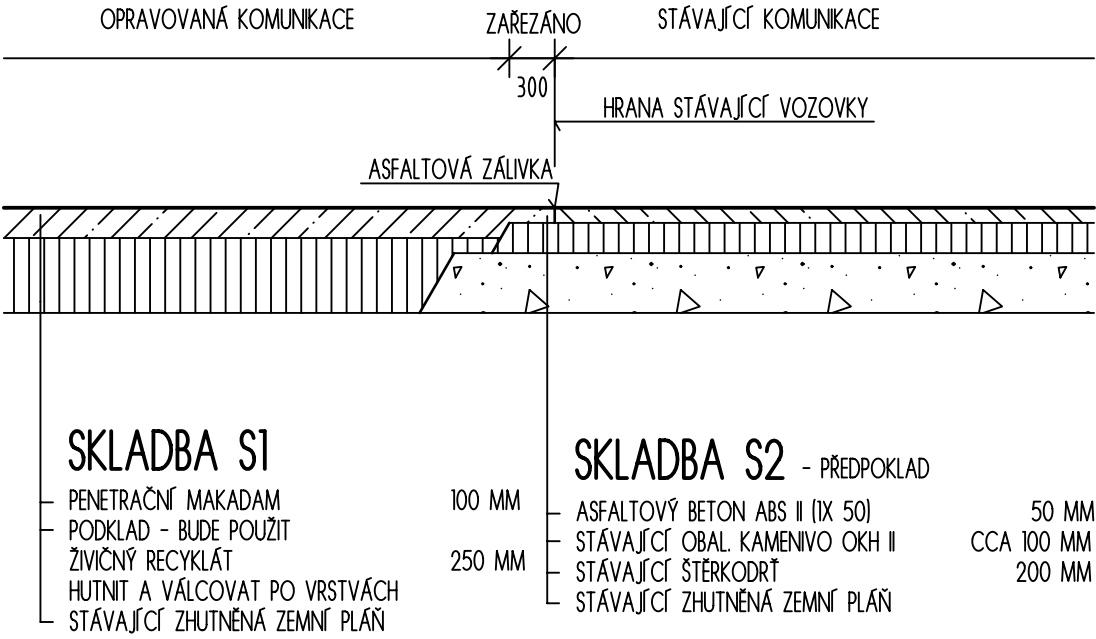

POZNÁMKA

POLOHY ŘEZŮ JSOU OZNAČENY NA VÝKR. Č. 102  
OPRAVOVANÁ KOMUNIKACE BUDE VÝŠKOVĚ NAPOJENA NA VŠECHNY STÁVAJÍCÍ VJEZDY DO DVORŮ.  
OPRAVOVANÁ KOMUNIKACE BUDE PŘÍBLIŽMĚ KOPÍROVAT TRASU KOMUNIKACE PŮVODNÍ A BUDE I STEJNĚ VÝŠKOVĚ UMÍSTĚNA.  
OPRAVOVANÁ KOMUNIKACE - PLOCHA OZNAČENA S1 - BUDE OD STÁVAJÍCÍ PLOCHY (SKLADBA S2) ODŘÍZNUTA  
A NAPOJENÍ PROVEDENO DLE MOŽNOSTI NA STAVBĚ DLE ŘEZU B - B.  
PŘED ZEMNÍMI VÝKOPOVÝMI PRACEMI JE NUTNO VYTYČIT VEŠKERÉ STÁVAJÍCÍ INŽENÝRSKÉ SÍTĚ .

|  |                    |                    |   |         |
|--|--------------------|--------------------|---|---------|
| ZODP. PROJEKTANT   | VYPRACOVAL         | KRESLIL            | <div>KPI</div> <div>PROJEKTY<br/>INŽENÝRSKÁ ČINNOST<br/>Ing. Zdeněk Kocián, IČO 635 78 476<br/>Palackého 451, 538 21 Slatiny<br/>tel. 608 310 887</div> |         |
| ING. ZDENĚK KOCIÁN   | ING. ZDENĚK KOCIÁN | ING. ZDENĚK KOCIÁN |   |         |
| INVESTOR : MĚSTO NOVÉ MĚSTO NA MORAVĚ, VRATISLAVOVO NÁM. 103<br><br>DEŠŤOVÁ KANALIZACE +<br>KOMUNIKACE OLEŠNÁ<br><br>MÍSTO STAVBY : POZ. PARC. Č. 51 K.Ú. OLEŠNÁ NA MORAVĚ<br><br>PROJEKT PRO STAVEBNÍ ŘÍZENÍ - AKTUALIZACE PD<br><br>ŘEZY A- A, B - B |                    |                    | FORMÁT  | 2 A4    |
|  |                    |                    | DATUM   | 01/2014 |
|  |                    |                    | Č. ZAKÁZKY  | 34/2006 |
|  |                    |                    | MĚŘÍTKO   | 1 : 50  |
|  |                    |                    |   |         |
|  |                    |                    | Č. VÝKRESU  | KOPIE   |
|  |                    |                    | 104   |         |