
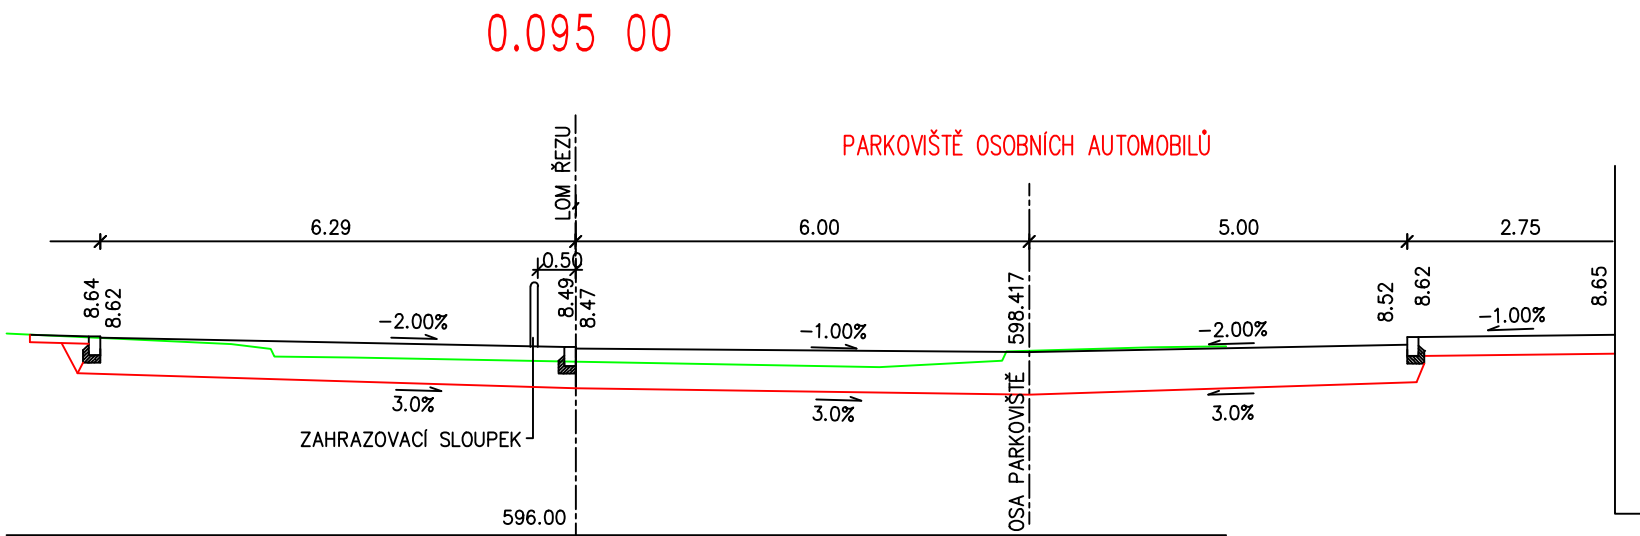
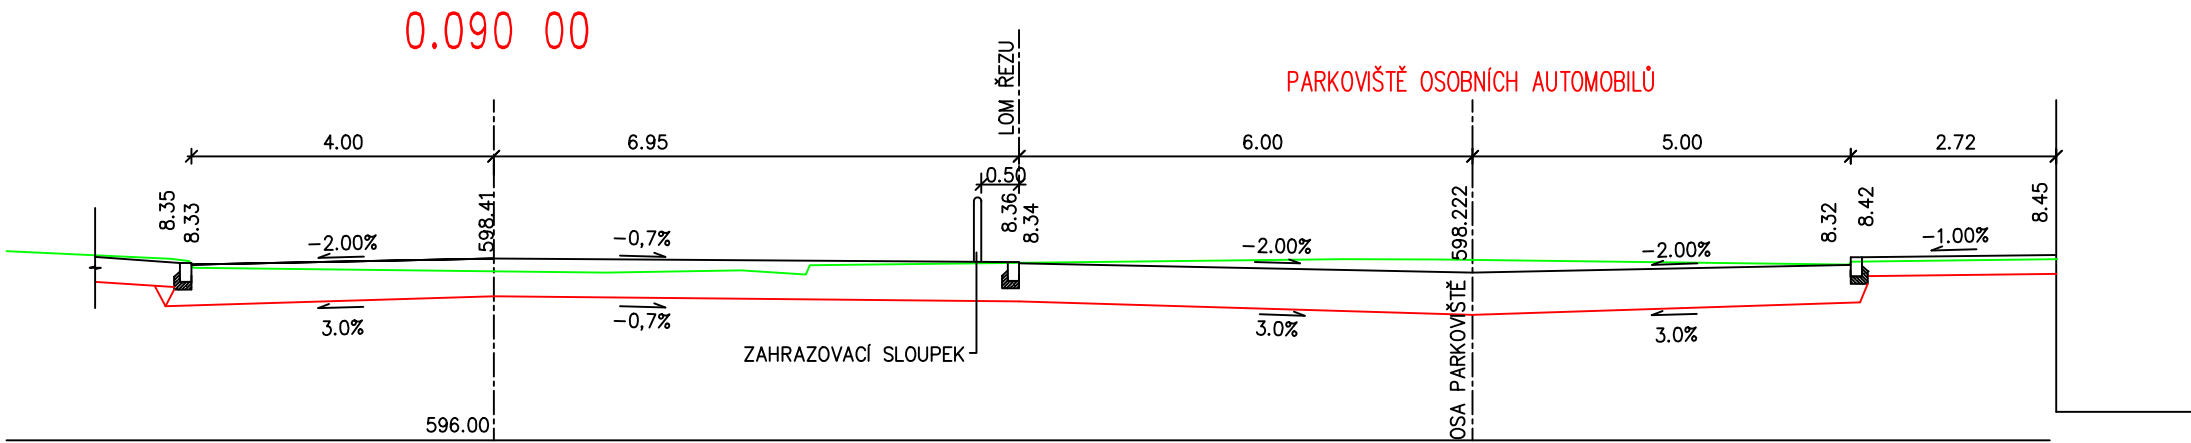
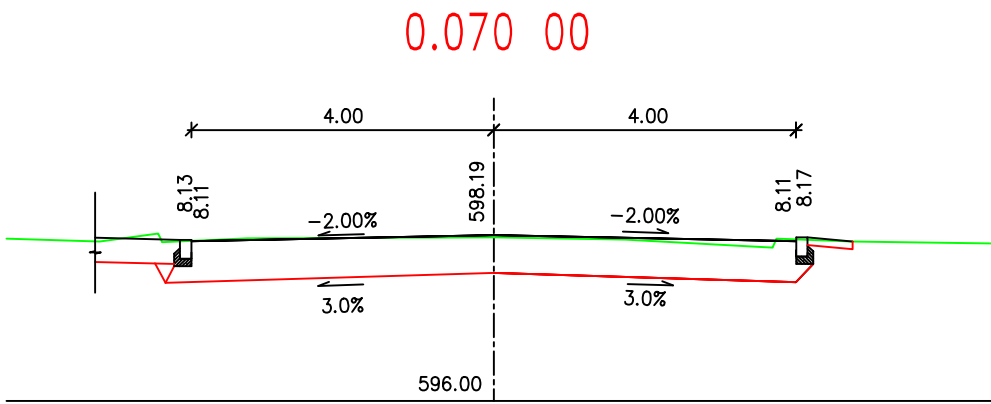
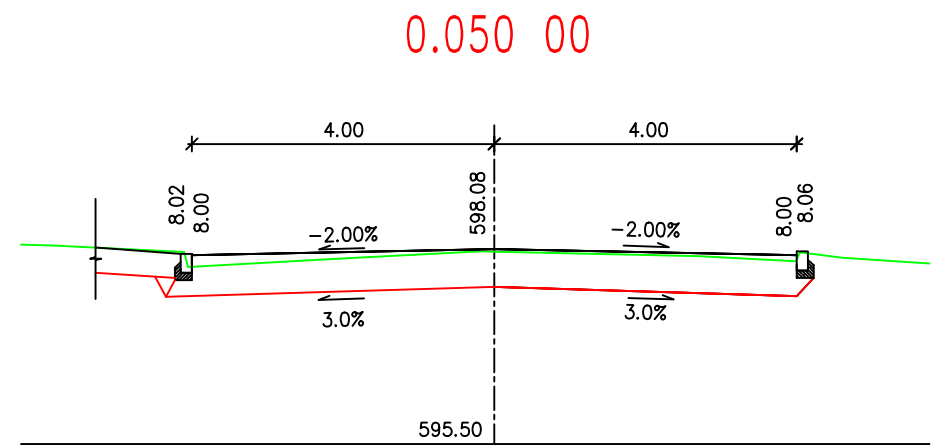
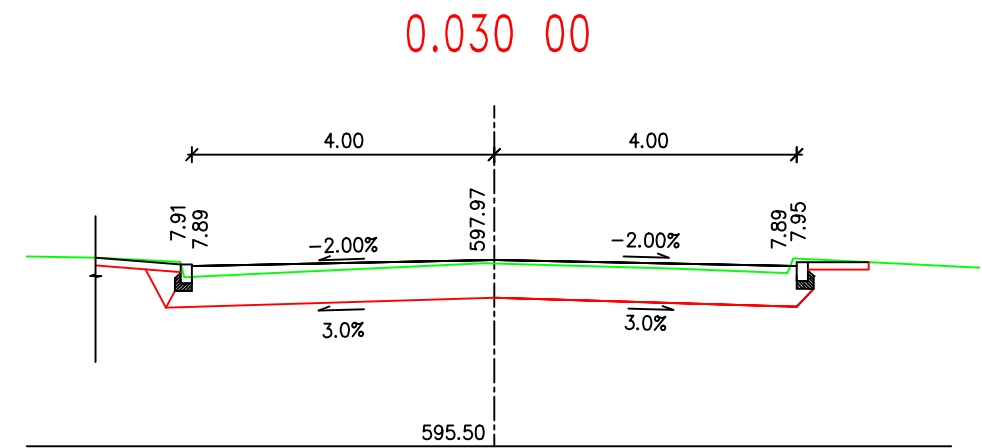
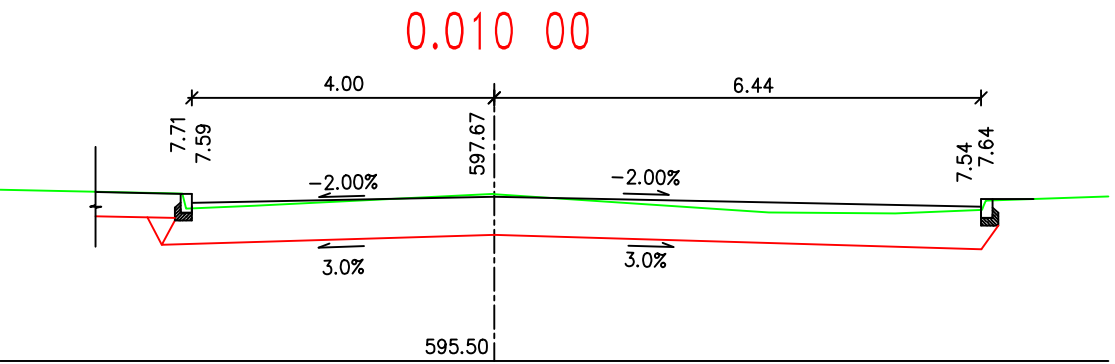


PŘÍČNÉ ŘEZY
M 1:100

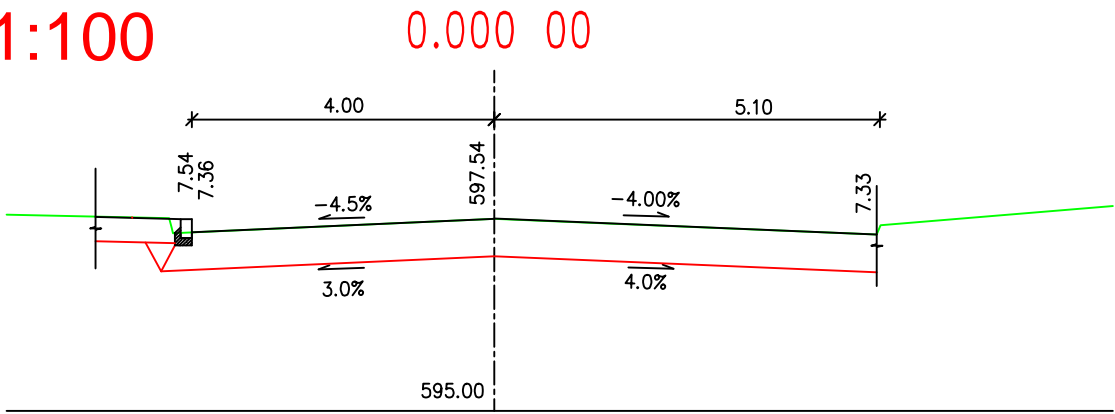

B

SO 102

ZODP.PROJEKTANT: ING.Š.VRBOVÁ	NAVRHL/VYPRACOVAL: ING.Š.VRBOVÁ	TECHNICKÁ KONTROLA: ING.Š.VRBOVÁ	ŠARKA VRBOVÁ PROJEKCE DOPRAVNÍCH STAVEB TEL.: 731 58 28 55 www.vrbova.eu vrbova@vrbova.eu	
HL.ING.PROJEKTU: ING.Š.VRBOVÁ	KRESLIL/CAD:		FORMÁT:	2xA4
OBJEDNATEL: NOVÉ MĚSTO NA MORAVĚ			DATUM:	04/2014
AKCE: Úprava horní části Vratislavova náměstí v Novém Městě na Moravě			ČÍS.ZAK.: STUPEŇ: MĚŘÍTKO:	PARÉ:
PŘÍLOHA PŘÍČNÉ ŘEZY			PŘÍLOHA Č.: 5	