


BEZBARIÉROVÉ ÚPRAVY  
MÍSTO PRO PŘECHÁZENÍ, PŘÍČNÝ ŘEZ  
M 1:50

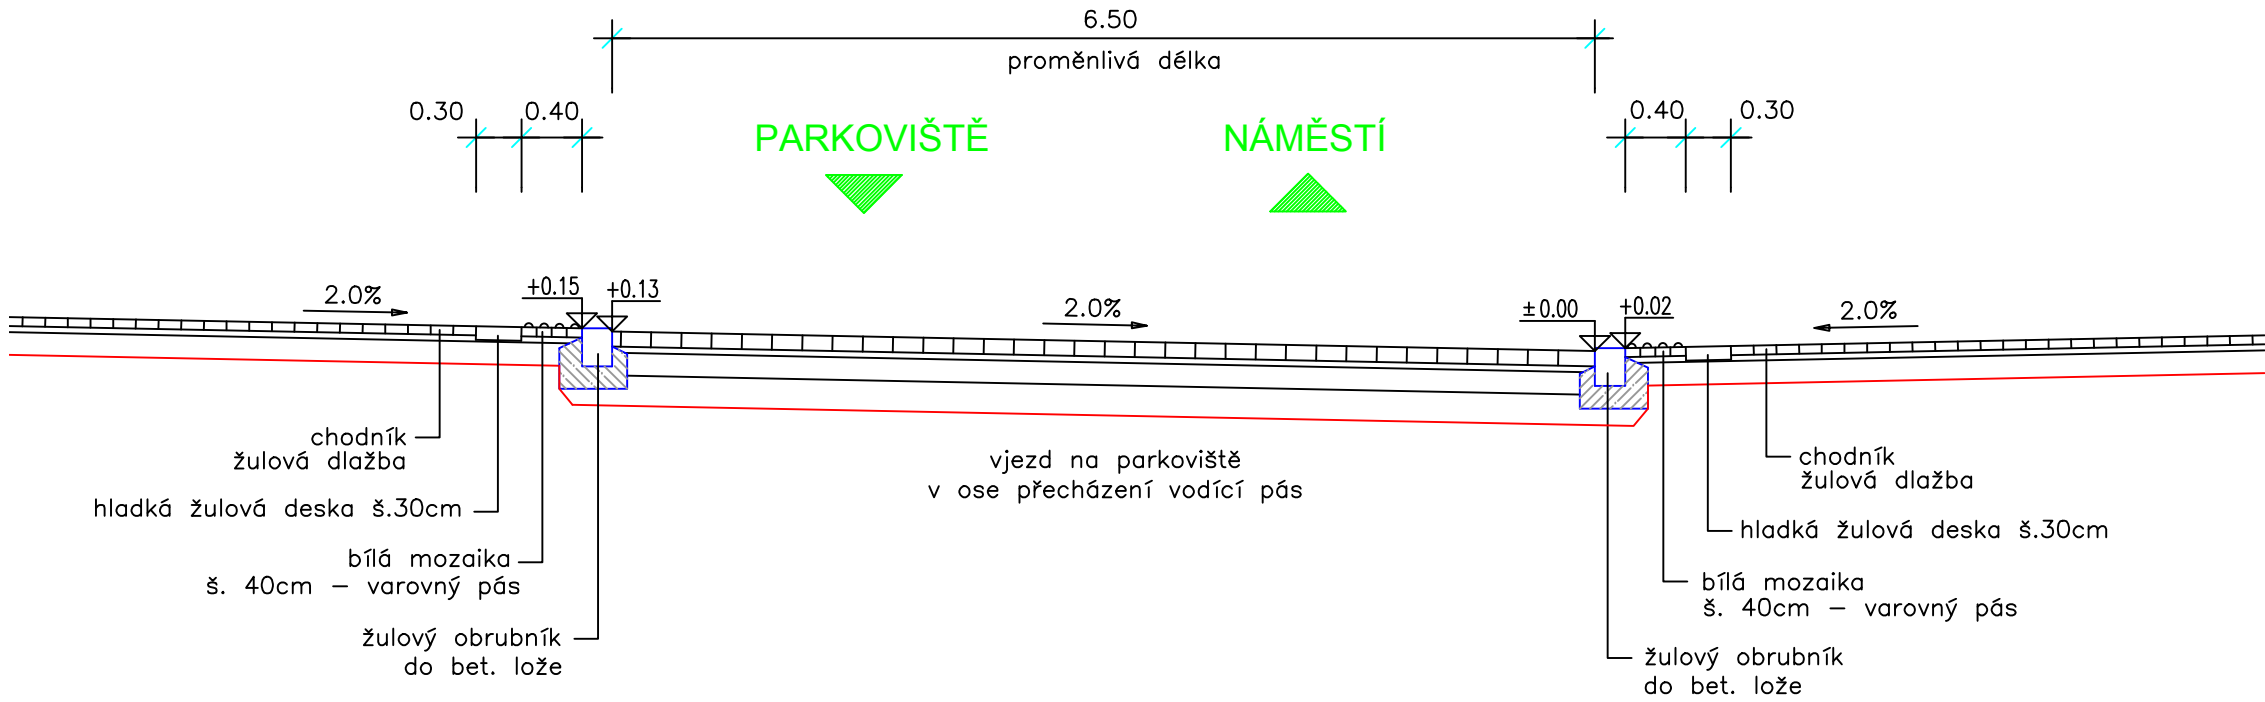

VAROVNÝ PÁS Z BÍLÉ MOZAIKY BUDE LEMOVÁN HLADKOU  
BAREVNĚ KONTRASTNÍ DESKOU ŠÍŘKY MIN. 30cm.

B

SO 102

ZODP.PROJEKTANT: ING.Š.VRBOVÁ	NAVRHL/VYPRACOVAL: ING.Š.VRBOVÁ	TECHNICKÁ KONTROLA: ING.Š.VRBOVÁ	<div>ŠÁRKA VRBOVÁ</div> <div>PROJEKCE DOPRAVNÍCH STAVEB</div> <div>TEL.: 731 58 28 55    www.vrbova.eu</div> <div>IČO:87669455    vrbova@vrbova.eu</div>	
HL.ING.PROJEKTU: ING.Š.VRBOVÁ	KRESLIL/CAD:			
KrÚ: VYSOČINA		MěÚ/ObÚ: NOVÉ MĚSTO NA MOR.		FORMÁT: 2xA4
OBJEDNATEL: NOVÉ MĚSTO NA MORAVĚ			DATUM: 04/2014	
AKCE: Úprava horní části Vratislavova náměstí v Novém Městě na Moravě			ČÍS.ZAK.: –	PARÉ:
			STUPEŇ: PDPS	
			MĚŘÍTKO: 1:50	
PŘÍLOHA BEZBARIÉROVÉ ÚPRAVY			PŘÍLOHA Č.: 8	