



VZOROVÝ PŘÍČNÝ ŘEZ  
M 1:50

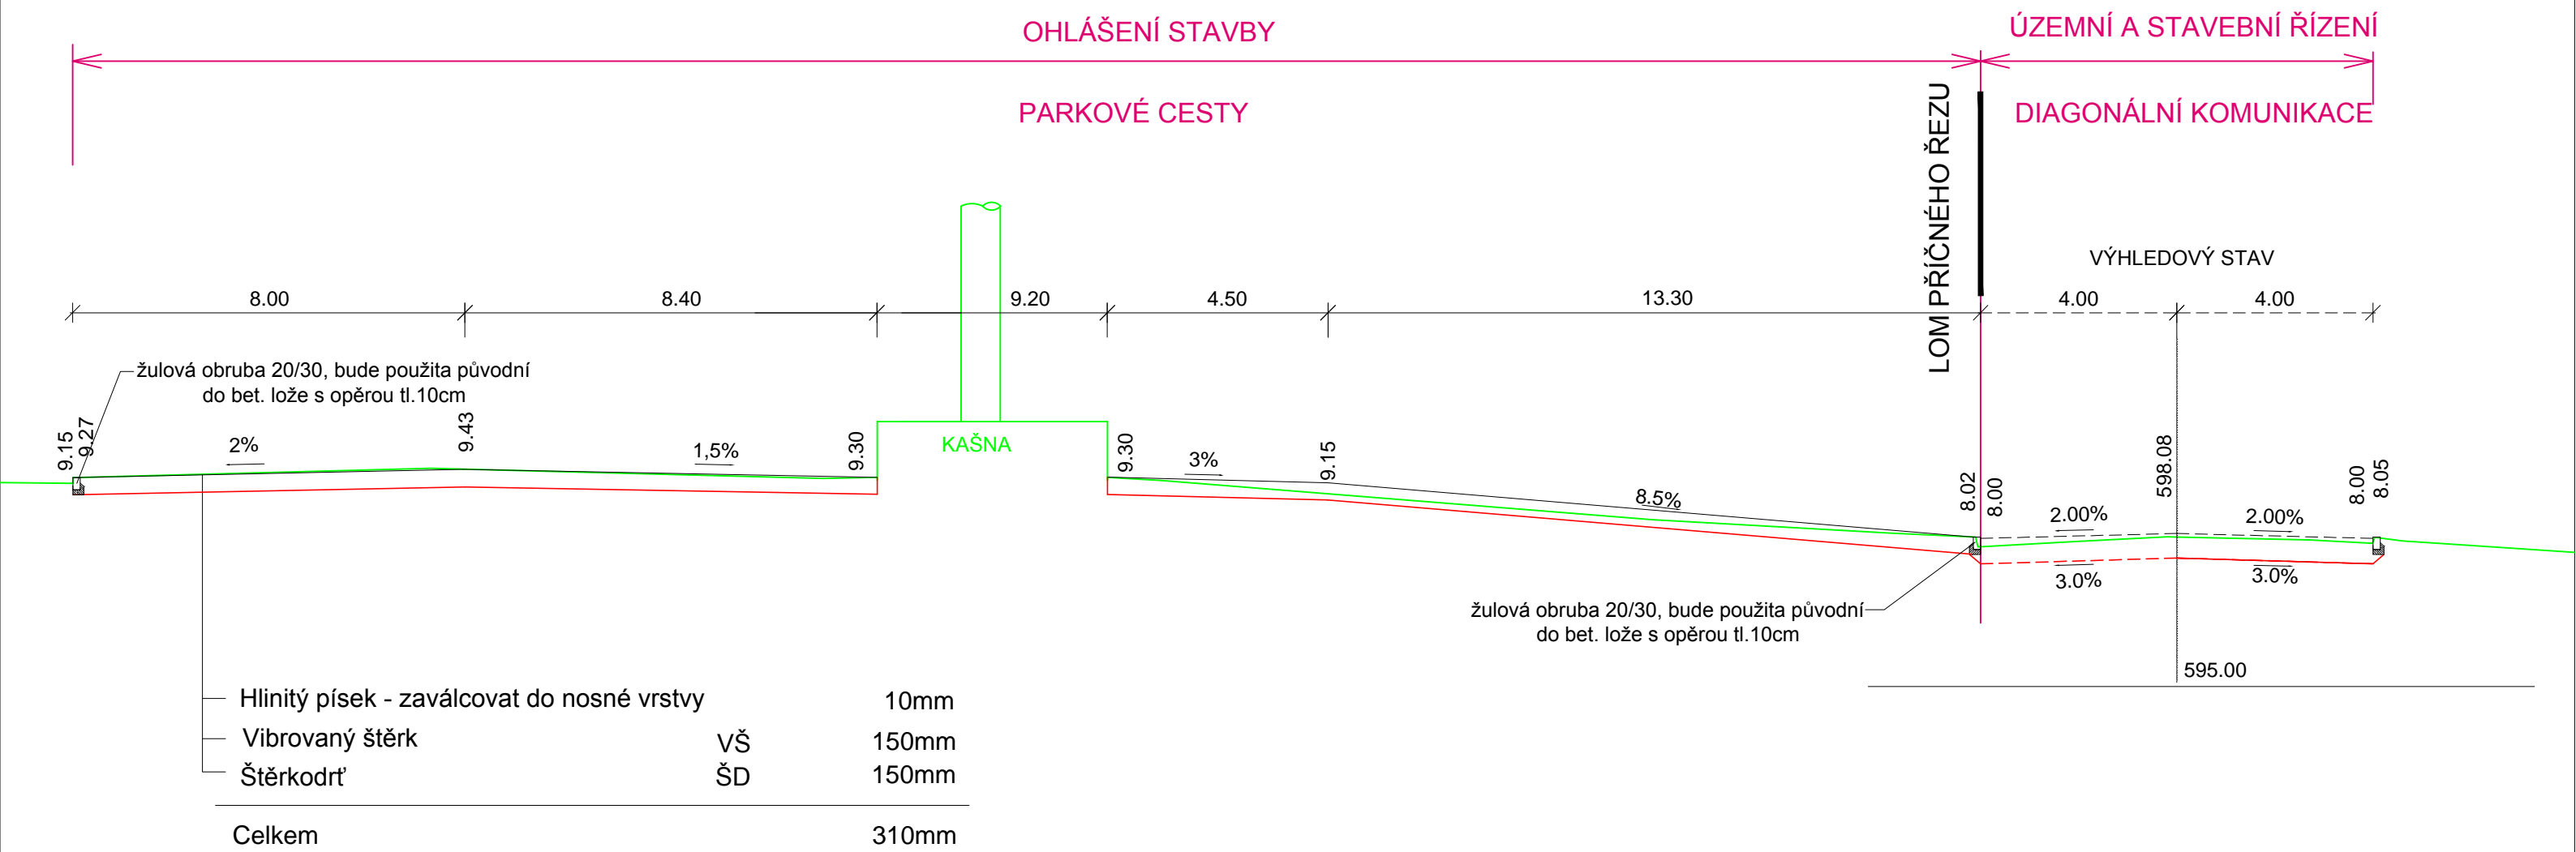

D

SO 101

ZODP.PROJEKTANT: ING.Š.VRBOVÁ	NAVRHL/VYPRACOVAL: ING.Š.VRBOVÁ	TECHNICKÁ KONTROLA: ING.Š.VRBOVÁ	<div><div>ŠÁRKA VRBOVÁ</div><div>PROJEKCE DOPRAVNÍCH STAVEB</div></div> <div>TEL.: 731 58 28 55 IČO:87669455</div> <div>www.vrbova.eu vrbova@vrbova.eu</div>		
HL.ING.PROJEKTU: ING.Š.VRBOVÁ	KRESLIL/CAD:		FORMÁT:	2xA4	
KrÚ: VYSOČINA			MěÚ/ObÚ: NOVÉ MĚSTO NA MOR.		
OBJEDNATEL: NOVÉ MĚSTO NA MORAVĚ			DATUM:	02/2014	
AKCE:  Úprava horní části Vratislavova náměstí v Novém Městě na Moravě			ČÍS.ZAK.:	—	PARÉ:
			STUPEŇ:	ohl.stavby	
			MĚŘÍTKO:	1:50	
PŘÍLOHA  VZOROVÝ PŘÍČNÝ ŘEZ			PŘÍLOHA Č.:	4	