



## PŮDORYS VÝKOPŮ

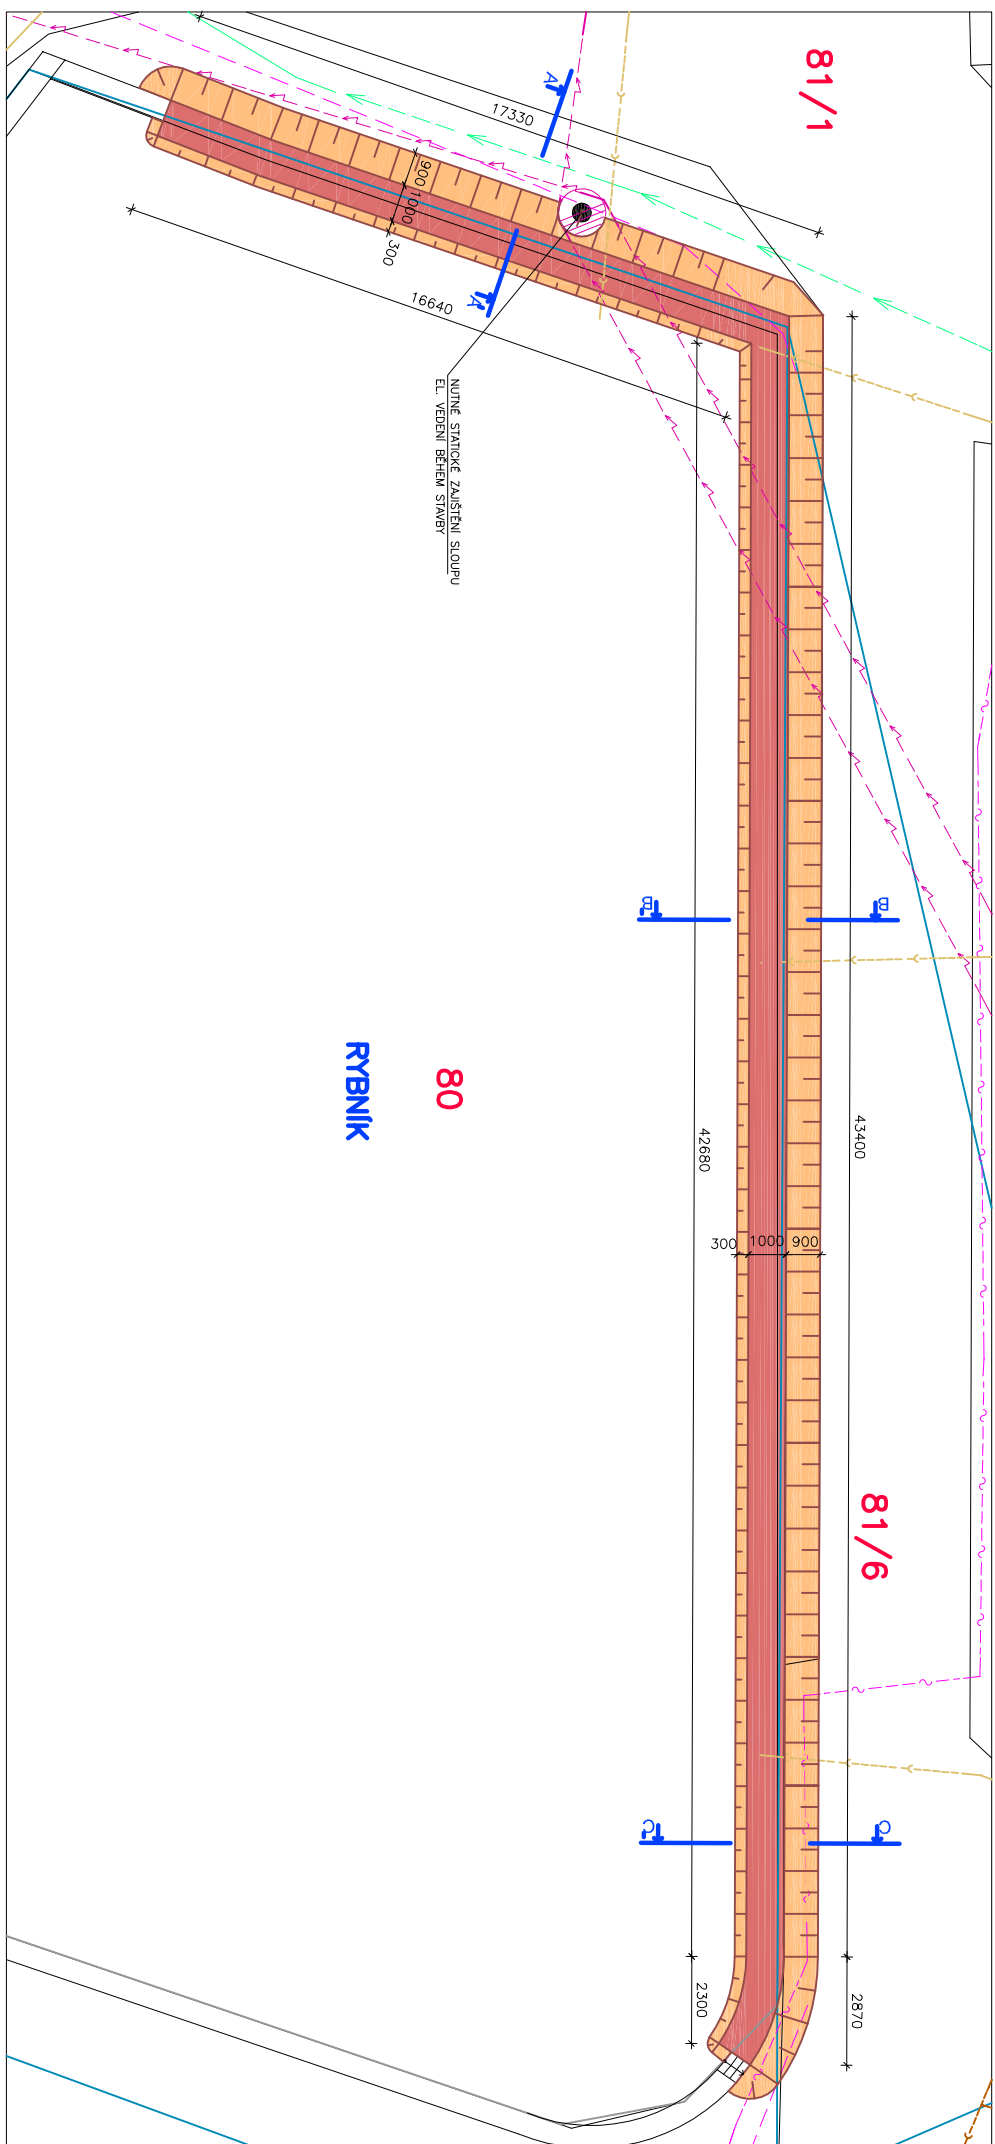


# PŮDORYS – ZÁKLADŮ

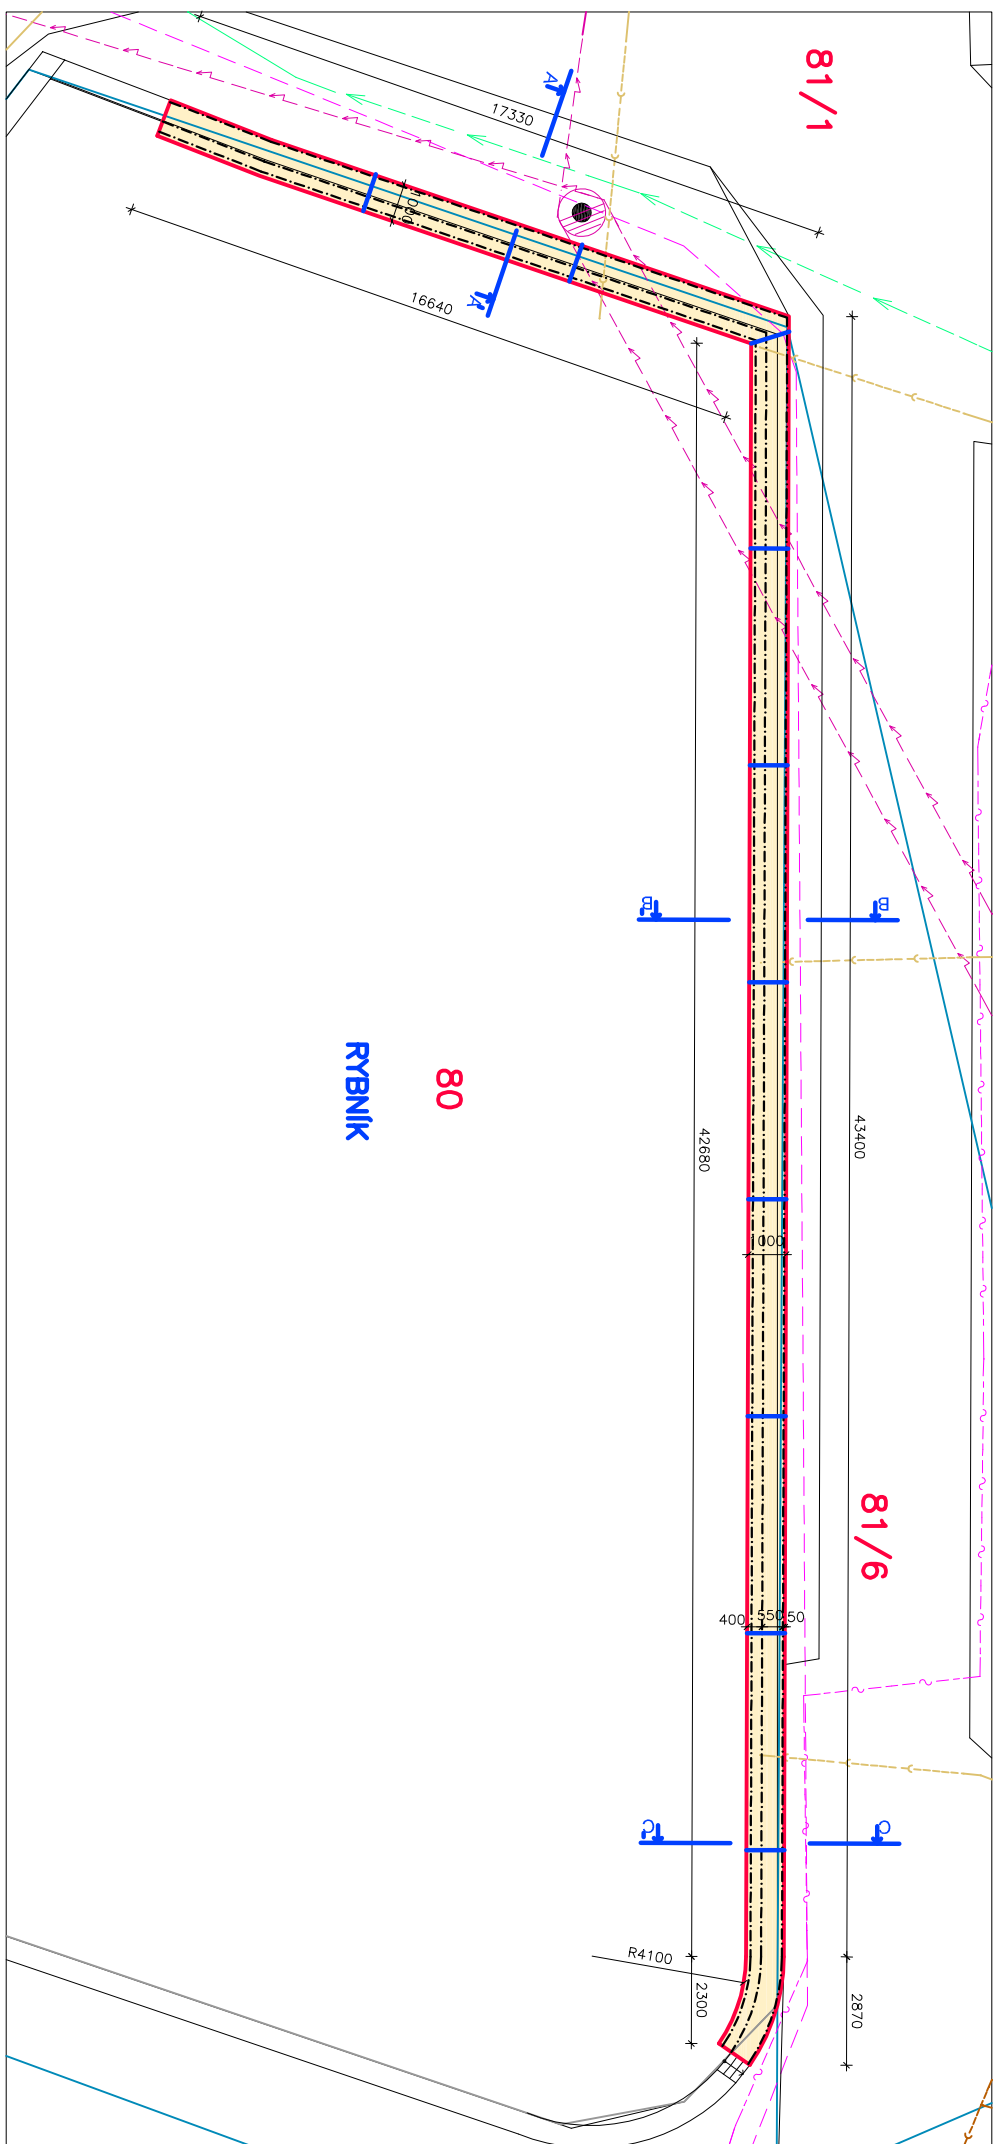


REZ A-A'

**NOVÝ STAV**  
DELKA 16,91 m, ZHOTOVITEL MUSÍ ZAJISTIT STĚNÝ VÝKOPU PROTI SESUVU, NUTNO STATICKY ZAJISTIT SLOUP EL. VEDENÍ A ZACHOVAT STAVAJÍCÍ ÚSTÍ KANALIZACE (1x), V BLÍZKOSTI JE VODOVOD

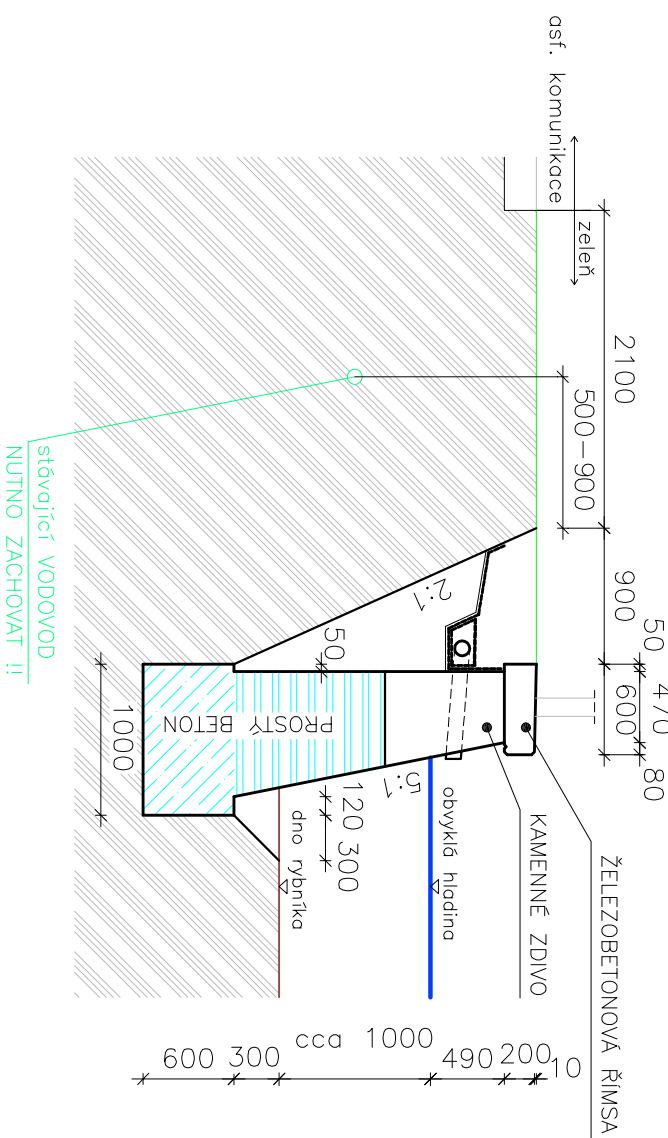


## REZ B-B

**NOVÝ STAV**  
DĚLKA 35,70 m, ZHOTOVITEL MUSÍ ZAJISTIT STĚNY  
VÝKOPU PROTI SESUVU, NUTNO ZACHOVAT STÁVAJÍCÍ  
ÚSTÍ KANALIZACE (2x)

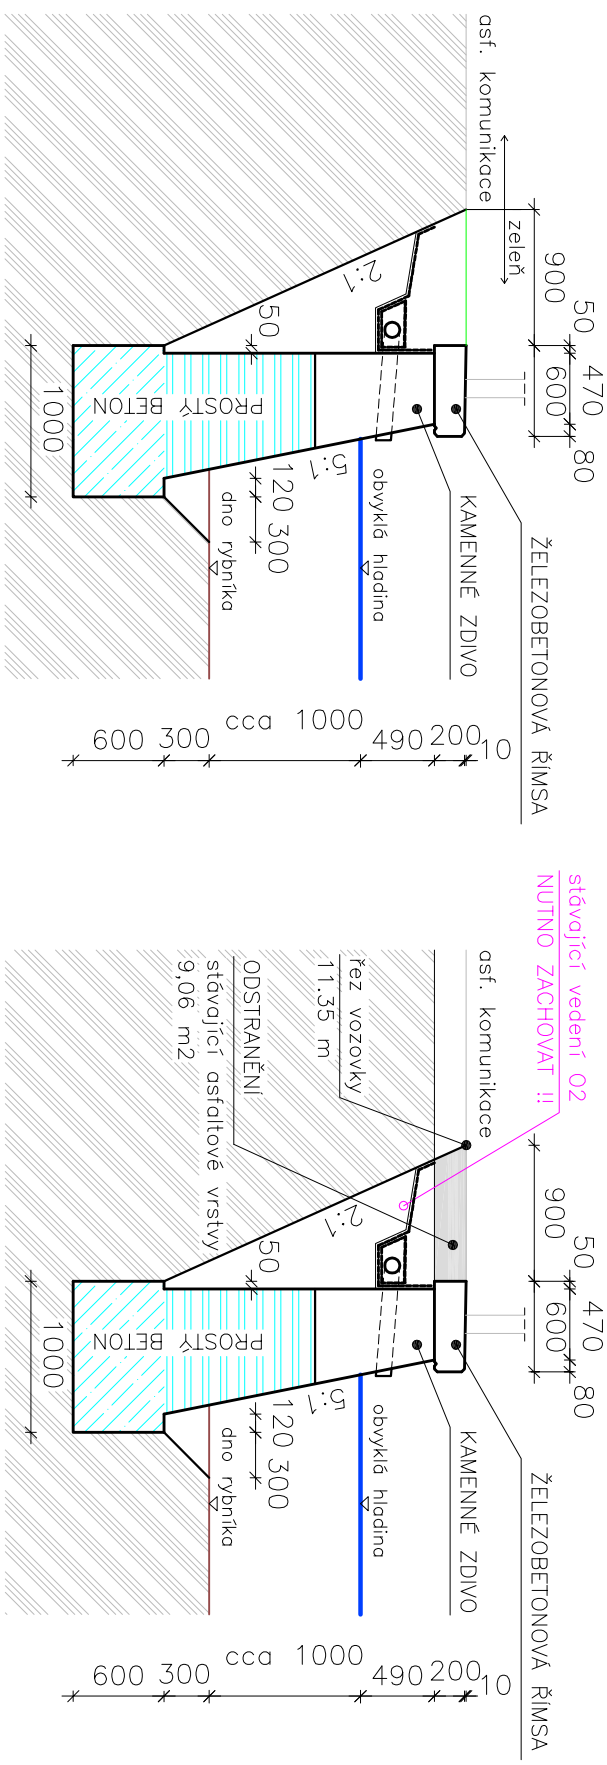



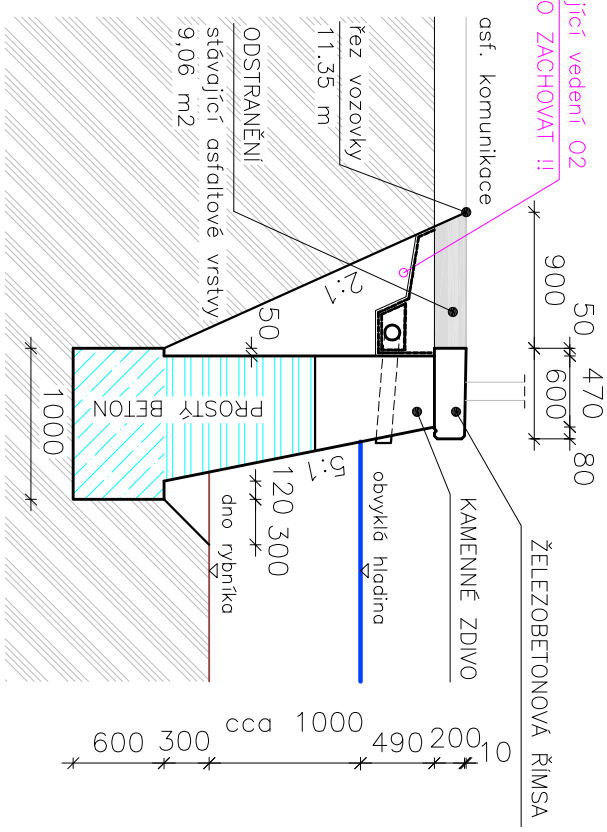


 





REZ C-C


**NOVÝ STAV**  
DĚLKA 10,77 m, ZHOTOVITEL MUSÍ ZAJISTIŠT STĚNY VÝKOPU  
PROTI SESUVU, NUTNO ZACHOVAT STÁVAJÍCÍ ÚSTÍ  
KANALIZACE (1x) A NEPORUŠIT VEDEBNÍ SĎĚLOVACHO KABELU



## LEGENDA ŠRÁF A BAREV

## LEGENDA SITI

- |   |   |   |   |
|---|---|---|---|
|  | SPODNÍ ÚROVEŇ VÝKOPU                      |  | NADEZEMNÍ VEDENI VN                               |
|  | ŠIKMÝ VÝKOP (NUTNO ZAJISTIT PROTI SESUVU) |  | VODOVOD   |
|  | BETONOVÝ ZAKLAD – LITÝ PŘÍMO DO VÝKOPU    |  | VNITŘNÍ SÍŤ, ELEKTROPŘÍPOJKY                      |
|  | ODSTRANOVANÁ ASF. PLOCHA VČETNĚ PODLOŽI   |  | PŘEHLEDKY, SÍŤ NEZNAMÁ POLOHA, NEPROVOZOVANÉ SÍŤE |
|  | STÁVAJÍCÍ ZEMINA                          |  | KANALIZACE VE SPRÁVĚ VAS                          |
|   |   |  | KANALIZACE OSTATNÍ                                |

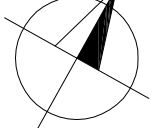

<b>ENVIGEST PRO s.r.o.</b>			
Zodpovědný projektant		HIP	Vypracoval
Ing. Jiří Červinka		Ing. Jan Červinka	Ing. Jan Červinka
Investor: Město Nové Město n. M., Vratislavovo nám. 103, 592 31			
Místo stavby: Petrovice, parcelní č. 80, 81/1, 81/6			
Okres: Žďar nad Sázavou		Kraj: Vysočina	
Akce:			
<b>STAVEBNÍ ÚPRAVY OPĚRNÉ ZDI RYBNÍKA V PETROVICÍCH</b>			
Obchd:	<b>PŮDORYS VÝKOPŮ A ZÁKLADŮ, ŘEZY</b>		
Měřítko		Číslo výkresu	
1:200		D.1.1.3	

jakekoliv šíření či rozmnožování tohoto materiálu či jeho části a nakládání s ním pro jiný účel, než bylo určeno, je zakázáno a podléhá autorskému zákonu. Všechno právo vyhrazeno