



TYPICKÝ PŘÍČNÝ ŘEZ 1:20

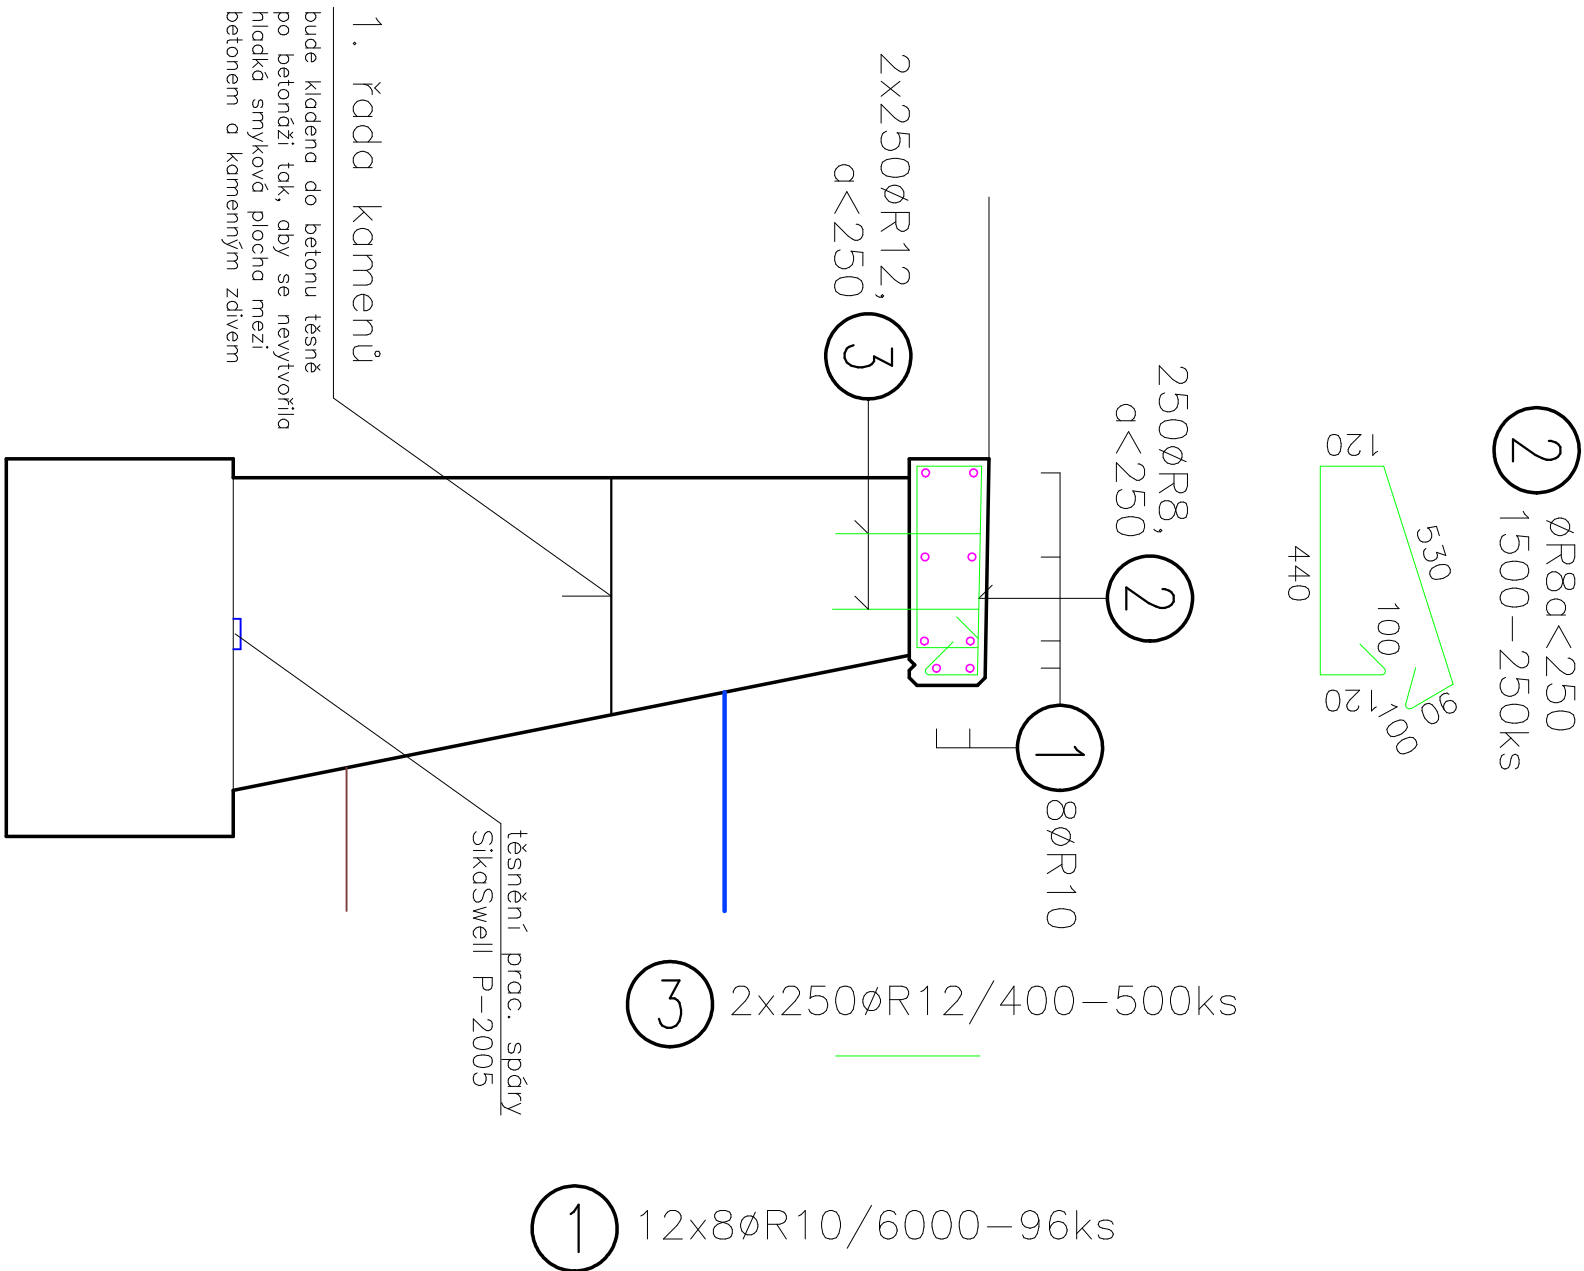

krátit dle potřeby na stavbě, min. překrytí 500 mm

## VRCHNÍ ŘÍMSA – TVAR 1:10

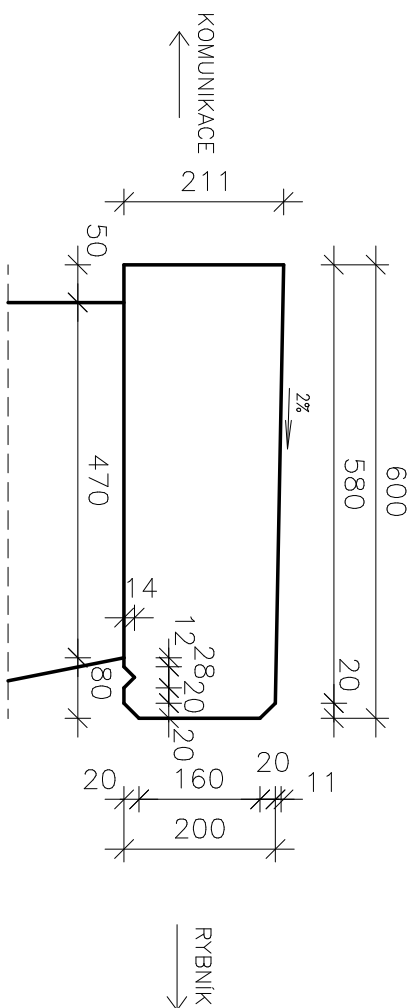

# VÝKAZ OCELI

| Č.                | Poř. | dia. | Děška | dia.6 | dia.8  | dia.10 | dia.12 | dia.14 | dia.16 | dia.20 | dia.25 | dia.28 | PROFIL   |
|-------------------|------|------|-------|-------|--------|--------|--------|--------|--------|--------|--------|--------|--|
| 1                 | 96   | 10   | 6,00  |       |        | 576,00 |        |        |        |        |        |        | <div><div>530</div><div>90</div><div>100</div><div>120</div><div>100</div><div>120</div><div>440</div></div> |
| 2                 | 250  | 8    | 1,50  |       | 375,00 |        |        |        |        |        |        |        |  |
| 3                 | 500  | 12   | 0,40  |       |        |        | 200,00 |        |        |        |        |        |  |
| DĚŠKA (m):        |      |      |       |       | 375,00 | 576,00 | 200,00 |        |        |        |        |        | Celkem (kg): 691,1   |
| VÁHA (kg/m):      |      |      |       | 0,222 | 0,395  | 0,617  | 0,888  | 1,21   | 1,58   | 2,47   | 3,85   | 4,83   | +6%: 40,9  |
| VÁHA CELKEM (kg): |      |      |       |       | 148,13 | 355,39 | 177,60 |        |        |        |        |        | Celkem (kg): 722,0   |

## POZNÁMKA:

BETON ŘÍMSY: C30/37 EN 206-1. Cat.2, XF4, XD3, XC3; F2; Dmax=22; Cnom=35  
BETON OPEVNĚNÍ: C25/30 EN 206-1. Cat.2, XF3, XC4; F2; Dmax=22; Cnom=35

OCEL Ø R 10505

KRYTÍ VÝZTUŽE MIN. 40 mm

|   |                   |                   |
|---|-------------------|-------------------|
| Zodpovědný projektant   | HLP               | Vypracoval        |
| Ing. Jiří Červinka  | Ing. Jan Červinka | Ing. Jan Červinka |
| Investor: Město Nové Město n. M., Vratislavovo nám. 103, 592 31   |                   |                   |
| Místo stavby: Petrovice, parcelní č. 80, 81/1, 81/6   |                   |                   |
| Okras: Žďár nad Sázavou   | Kraj: Vysočina    |                   |
| Akce:   |                   |                   |
| <div>STAVEBNÍ ÚPRAVY OPĚRNÉ ZDI<br/>RYBNÍKA V PETROVICÍCH</div>   |                   |                   |
| Obsah:  |                   |                   |
| VÝKRES VÝZTUŽE A TVARU ŘÍMSY  |                   |                   |
|   |                   |                   |
| <div>ENVIGEST PRO s.r.o.<br/>Ždarská 990<br/>592 31 Nové Město na Moravě<br/>IČ 29319382<br/><a href="#">www.envigest.cz</a><br/>tel. 777 616 825    <a href="mailto:envigest@envigest.cz">envigest@envigest.cz</a></div> |                   |                   |
| Formát  | A3                |                   |
| Datum   | 03./2014          |                   |
| Stupeň  | DSP               |                   |
| Číslo zakázky   | 1401              |                   |
| Měřítko   | Číslo výkresu     |                   |
| 1:20  | D.1.1.5           |                   |

Jakékoliv šíření či rozmnožování tohoto materiálu či jeho části o nahlédnutí s ním pro jiný účel, než bylo určeno, je zakázáno a podléhá autorskému zákonu. Všechna práva vyhrazena.