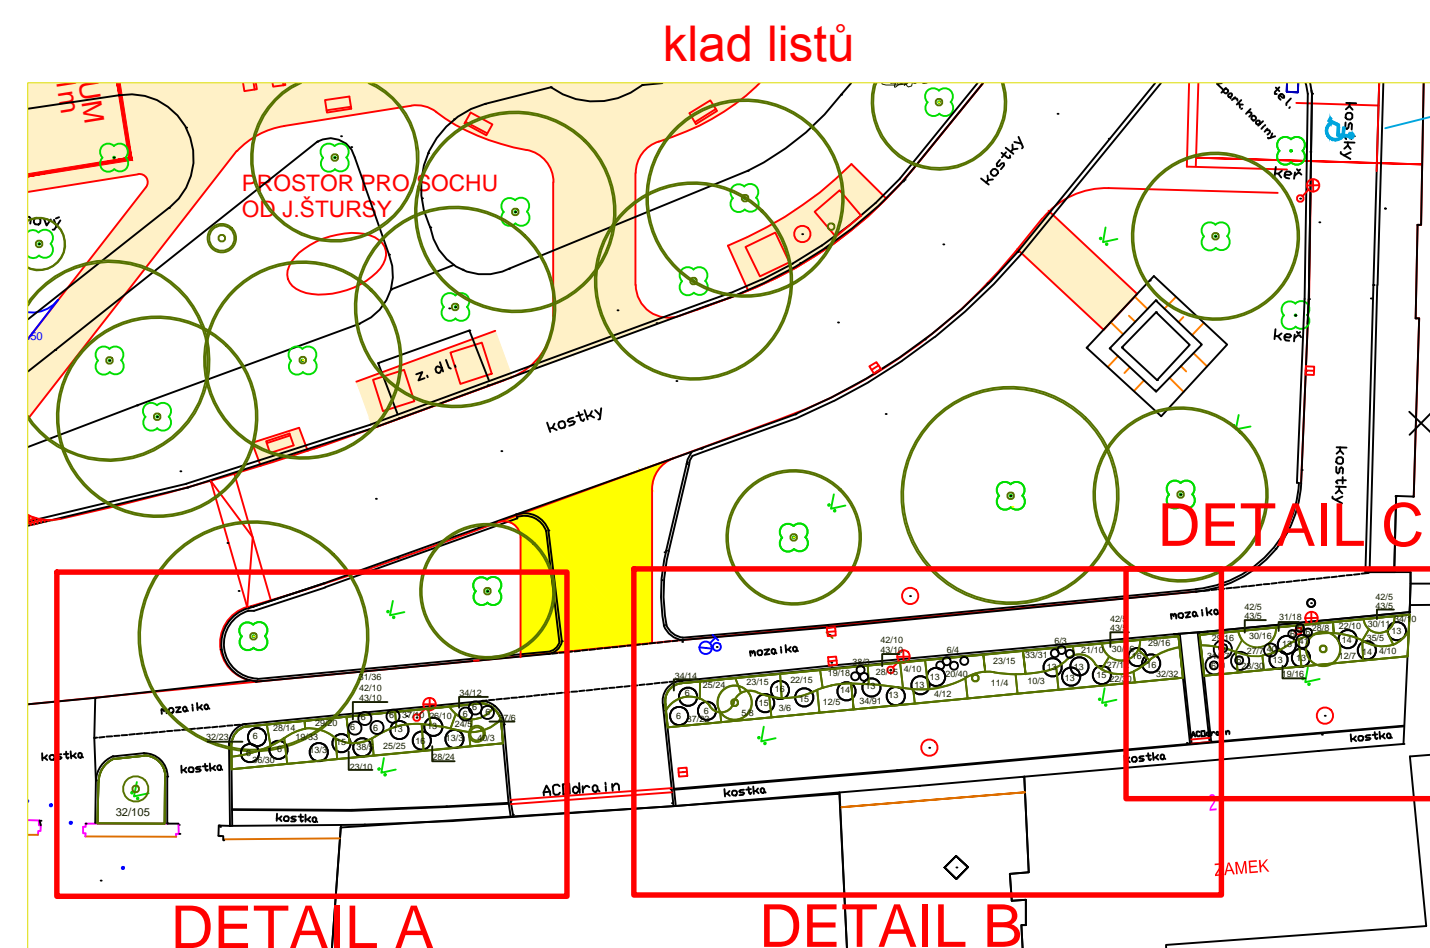
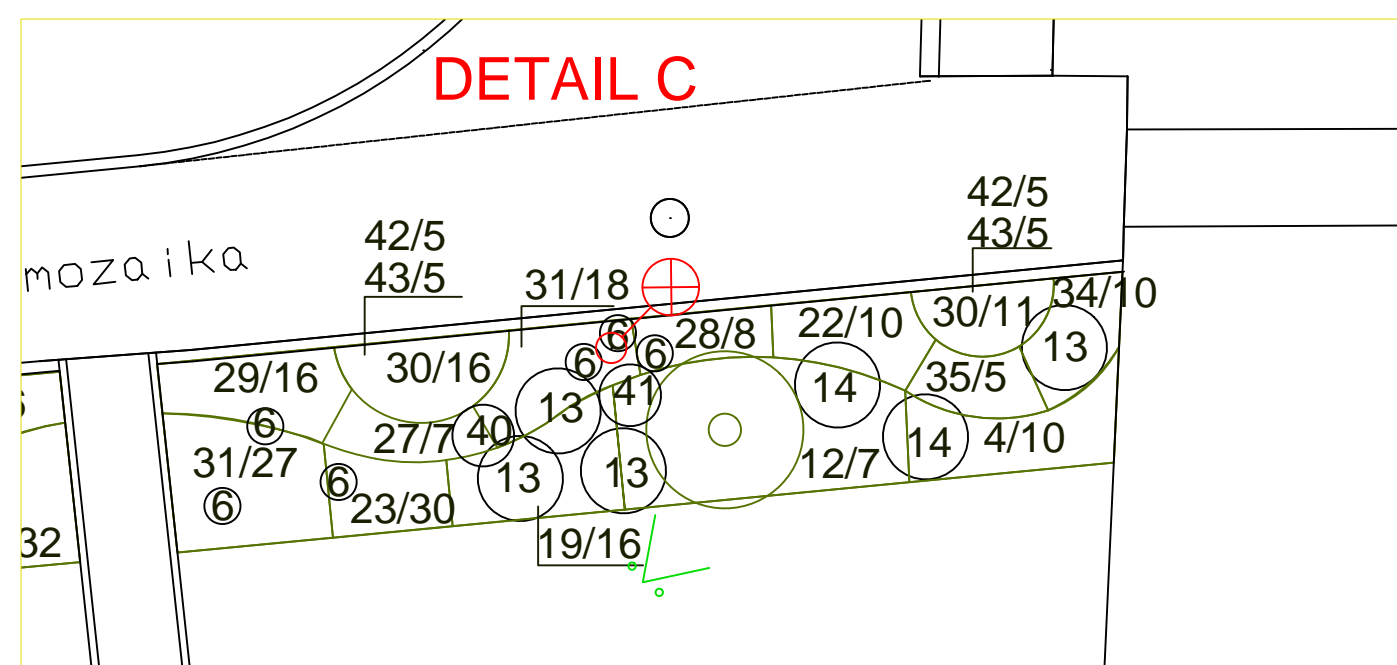
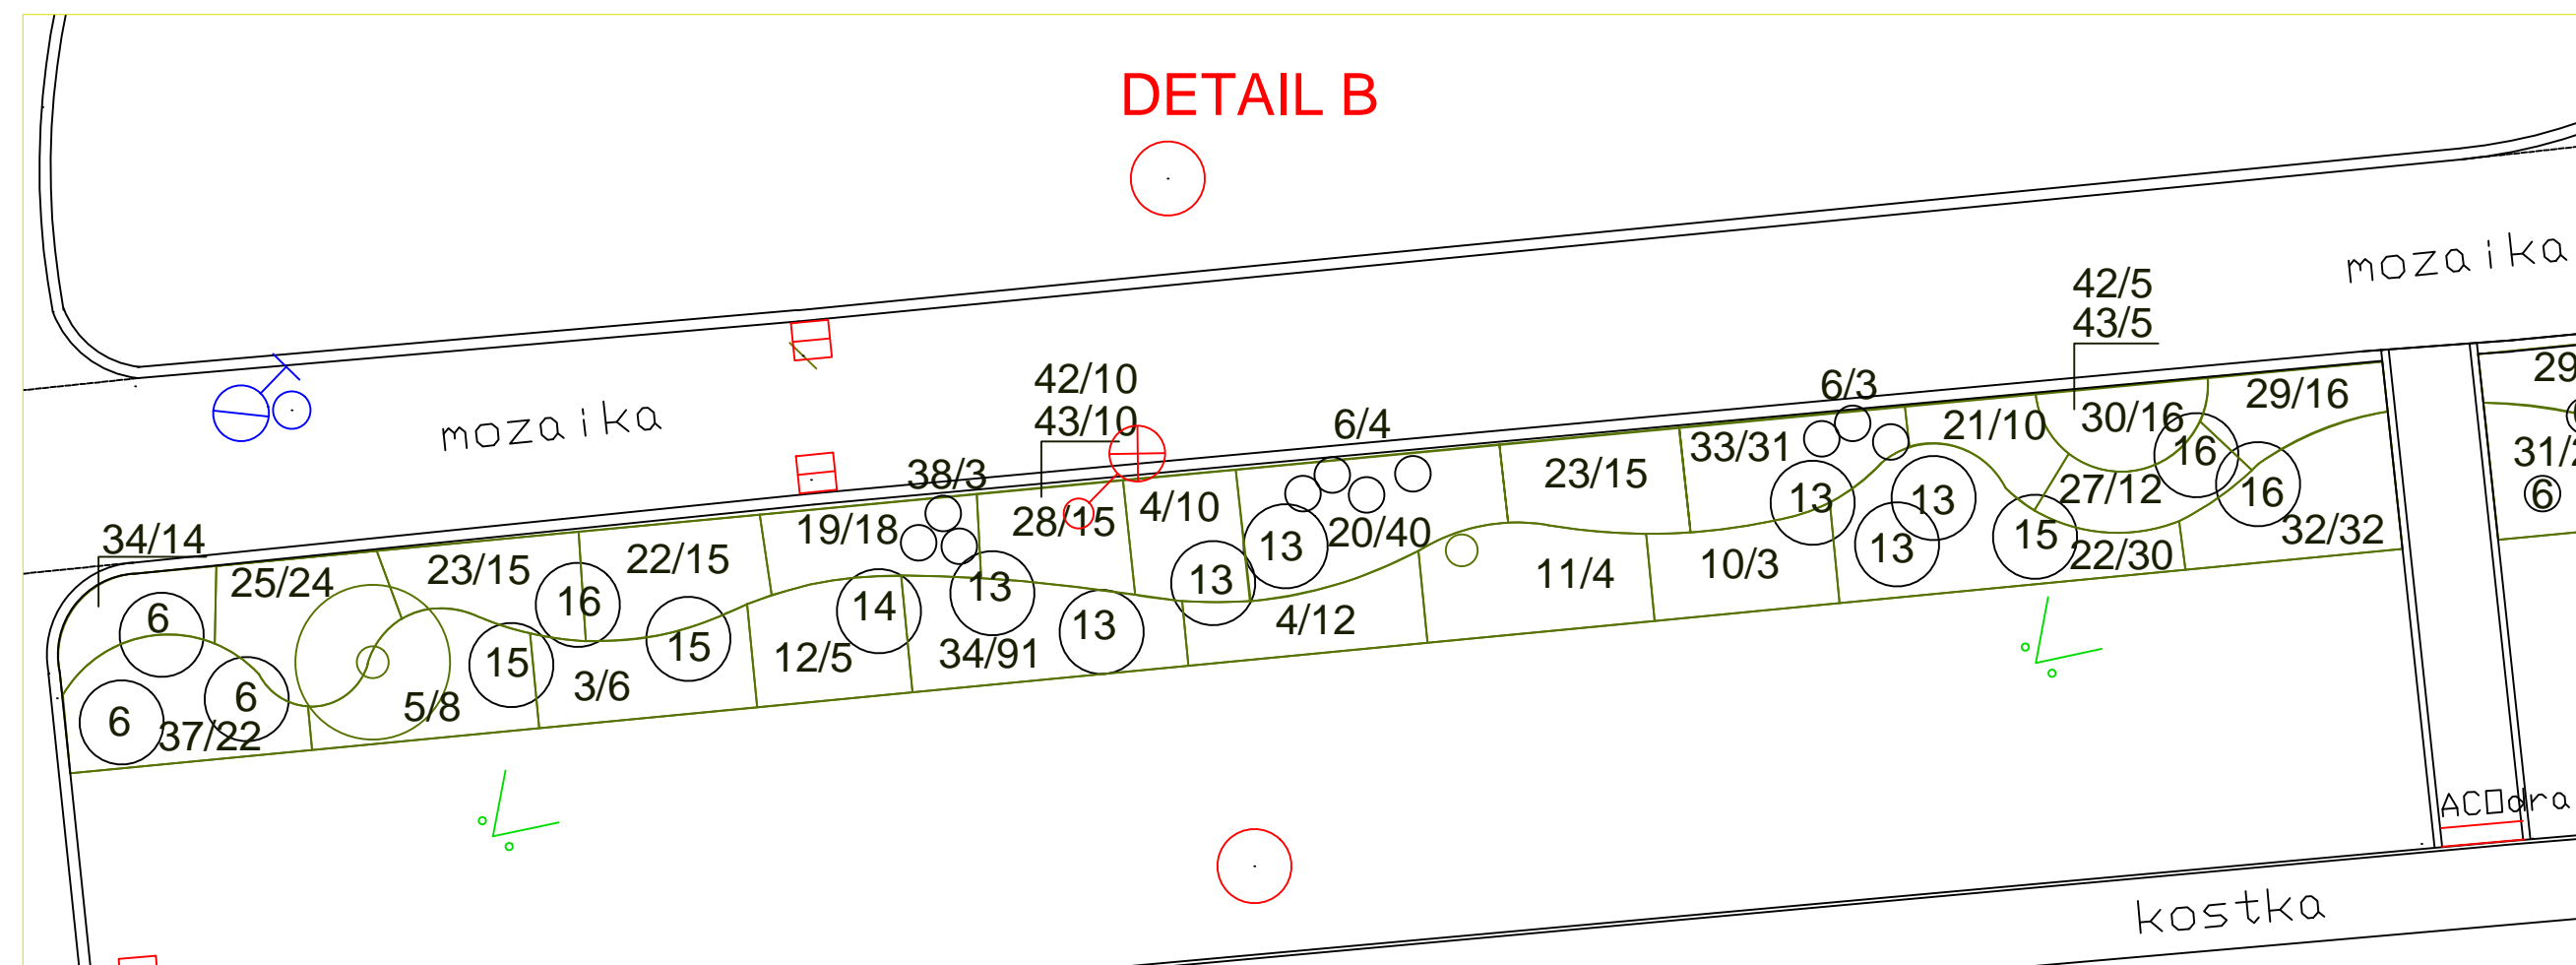
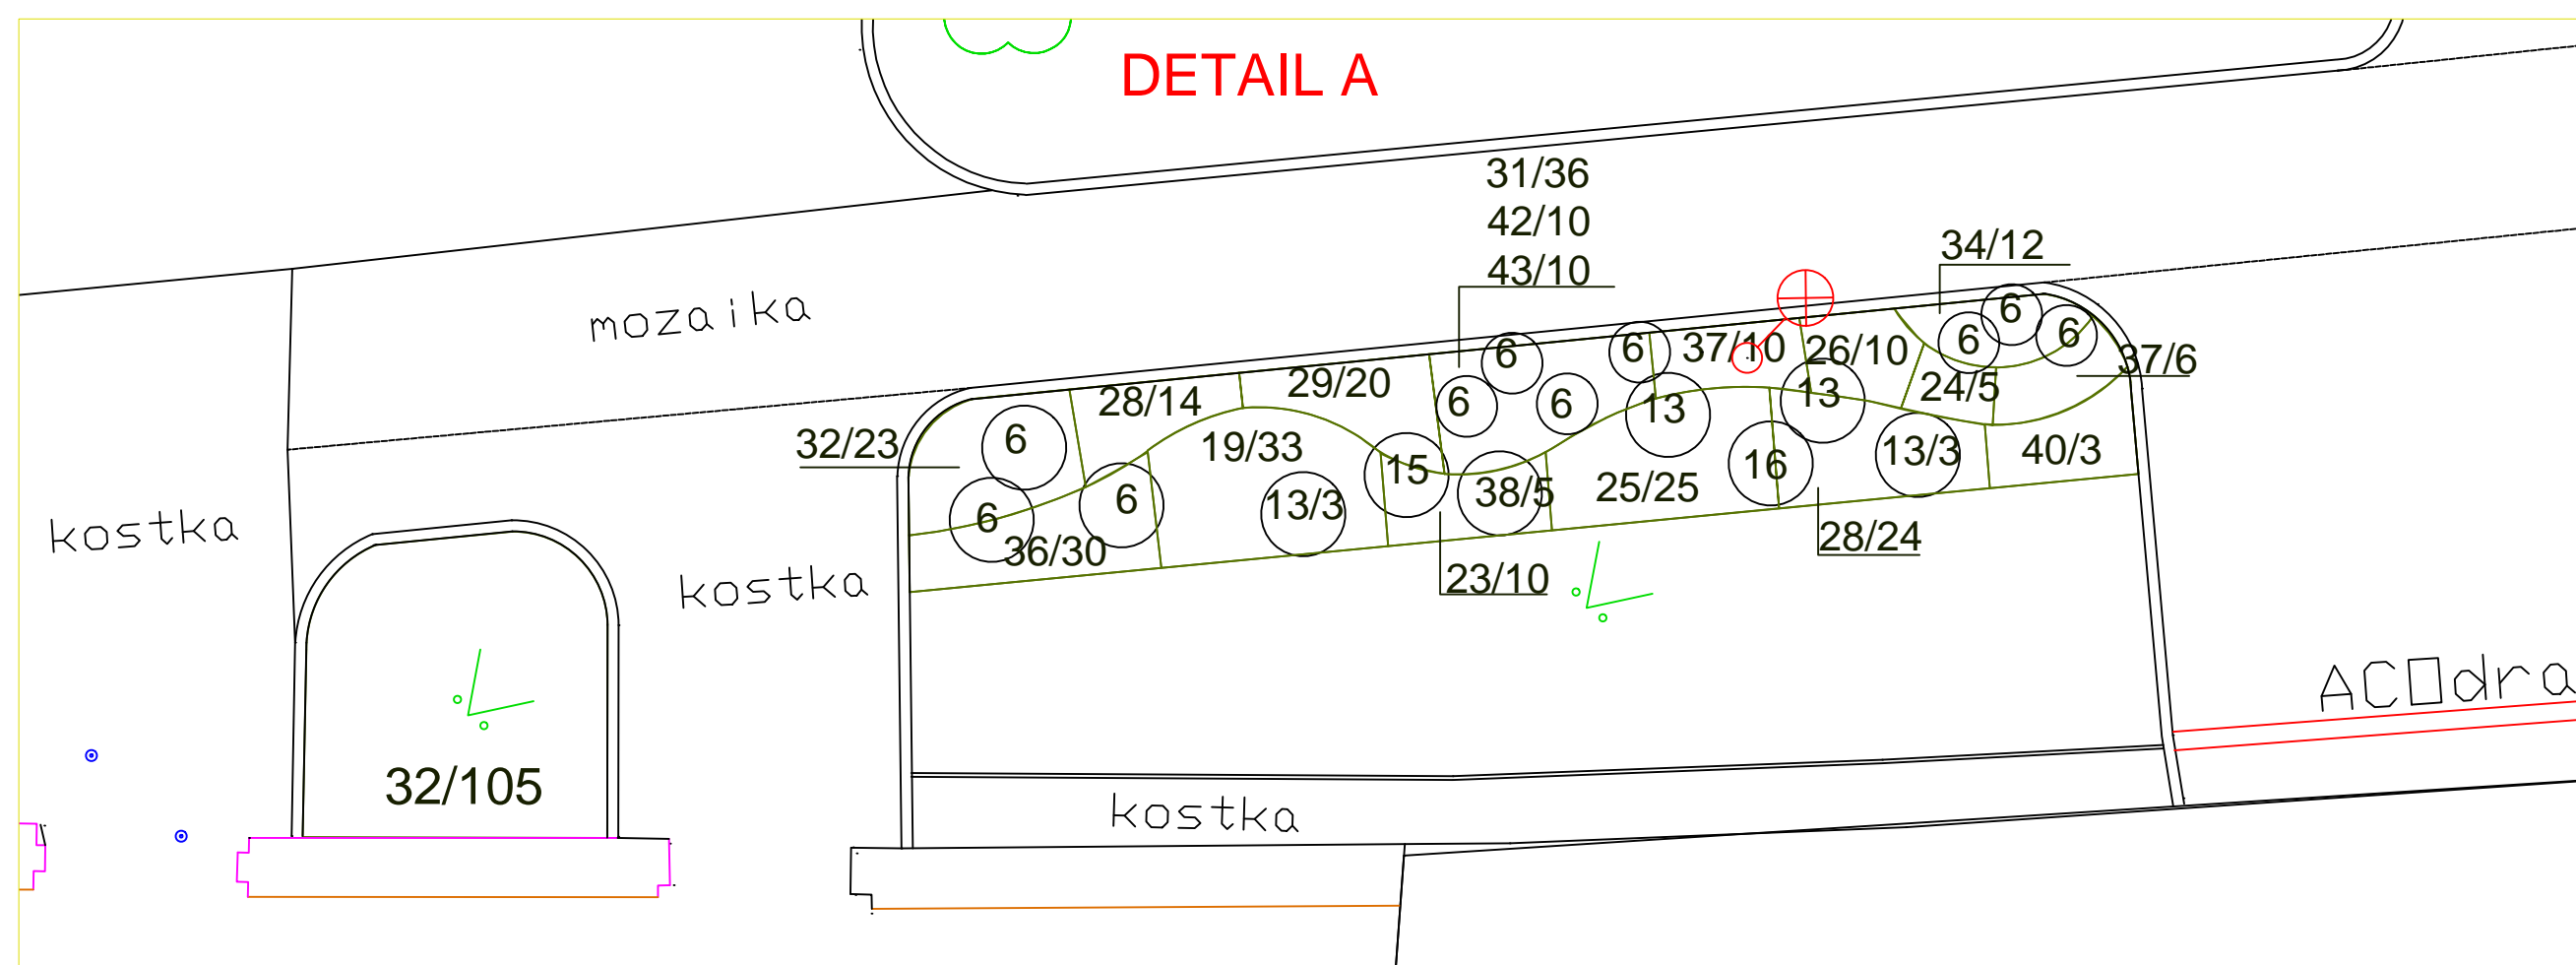

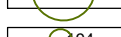






ÚPRAVA HORNÍ ČÁSTI VRATISLAVOVA NÁMĚSTÍ V NOVÉM MĚSTĚ NA MORAVĚ - osazovací plán detail A, B, C




LEGENDA

	STÁVAJÍCÍ LISTNATÉ A JEHLIČNATÉ STROMY
	STÁVAJÍCÍ KEŘE

NÁVRH

	LISTNATÉ KEŘE VE SKUPINÁCH
	LISTNATÉ STROMY
	POŘADOVÉ ČÍSLO/POČET KS VE SKUPINĚ
	TRAVNATÉ PLOCHY NAVRŽENÉ NA REKONSTRUKCI

Vypracoval:	Kreslil:	Obec:		
Irena Dundychová	Irena Dundychová	Nové Město na Moravě		
Investor : Město, Nové Město na Moravě, Vratislavovo náměstí 103			I.Dundychová, Npor.Jana Lašky 3095 580 01 Havlíčkův Brod	
Akce :			Číslo výkresu	Paré
ÚPRAVA HORNÍ ČÁSTI VRATISLAVOVA NÁMĚSTÍ V NOVÉM MĚSTĚ NA MORAVĚ			04	1
Obsah:	Měřítko:	Formát:	Datum:	
OSAHOVACÍ PLÁN detail A, B, C	1 : 100	A4	II. 2014	
		Číslo zakázky:	3/2014	