


KOMBINOVANÝ ROZDĚLOVAČ SBĚRAČ 50kW
 OTEVÍRACÍ PŘETLAK POJISTNÉHO VENTILU 300kPa
 SVAŘENO Z PLECHU tl. 4mm, ČSN 42 5210, MATERIÁL 11.373

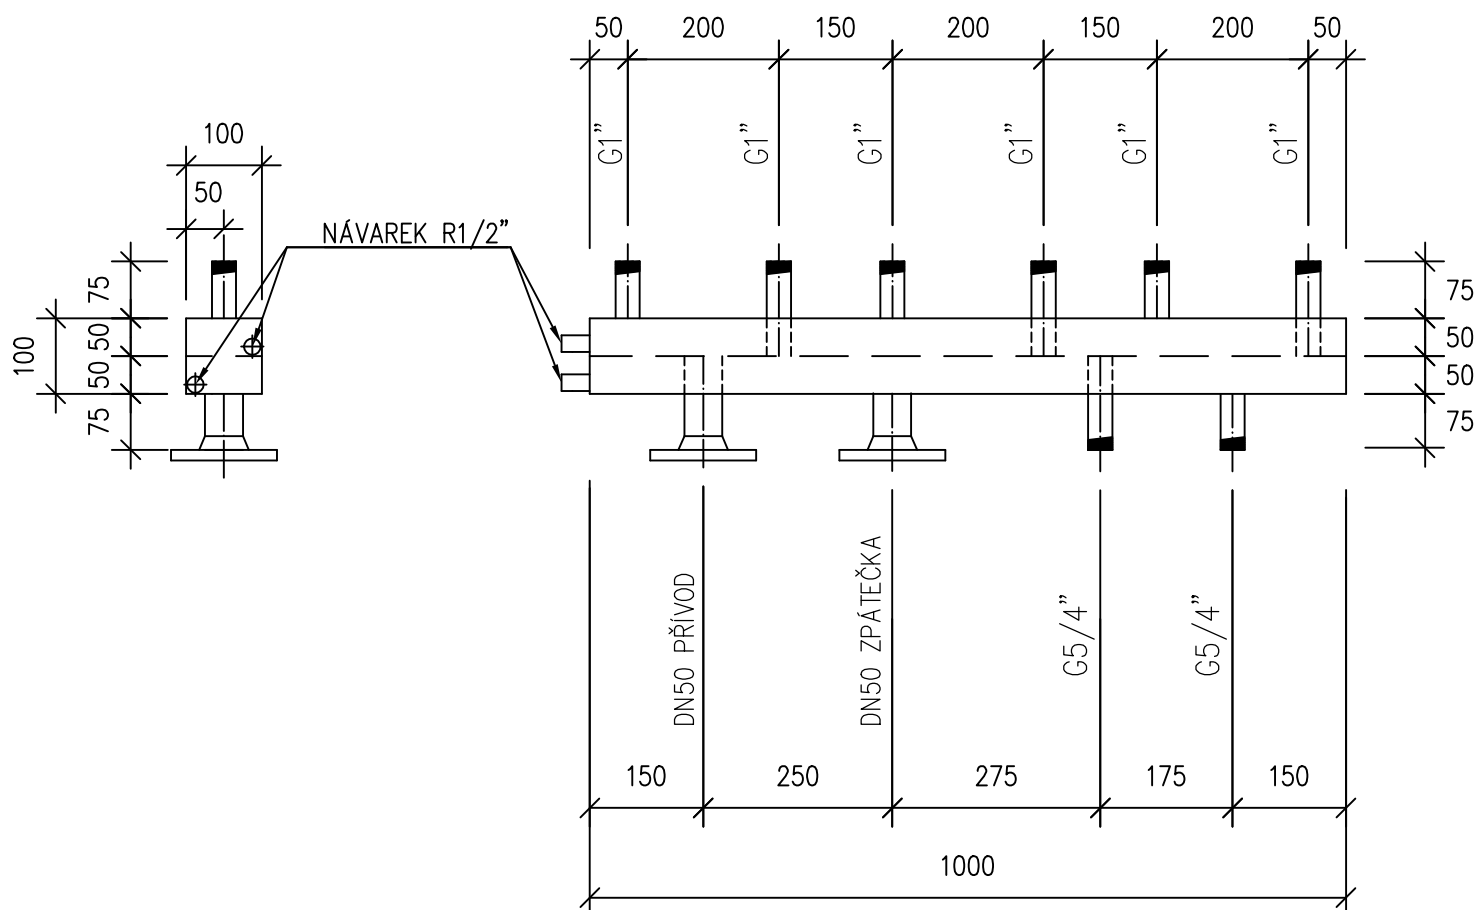

Tento dokument je duševním vlastnictvím autora, dle ust. §17 Obch.Z. nesmí být bez souhlasu autora použit, kopírován či předán třetí osobě.

VED.PROJEKTU	Ing. Jindřich ČUDA	MEGATOP s.r.o. Žďár nad Sázavou Jihlavská 1148/16 591 01 Žďár nad Sázavou IČO 26967111, tel.: 603 518 921
ZODP. PROJEKTANT	Ing. Jindřich ČUDA	
VYPRACOVAL	Bc. Ondřej ČUDA	
Kraj	Vysočina	Místo: Pohledec 48, N.Město n.Mor.
Stavební úřad	Nové Město na Moravě	
Investor	Nové Město n. M., Vratislavovo nám. 103, 592 31 Nové Město n. M.	

REKONSTRUKCE ÚSTŘEDNÍHO VYTÁPĚNÍ A OHŘEVU TEPLÉ VODY – KD POHLEDEC

ROZDĚLOVAČ SBĚRAČ	MĚŘÍTKO	DATUM	ČÍSLO VÝKR.
	1:10	05/20	5