


STÁVAJÍCÍ
TEPLOVZDUŠNÝ
AGREGÁT
ROBUR
EVOLUZIONE

2x PLYNOVÝ CELONEREZOVÝ
KONDENZAČNÍ KOTEL
(2,4–24) kW

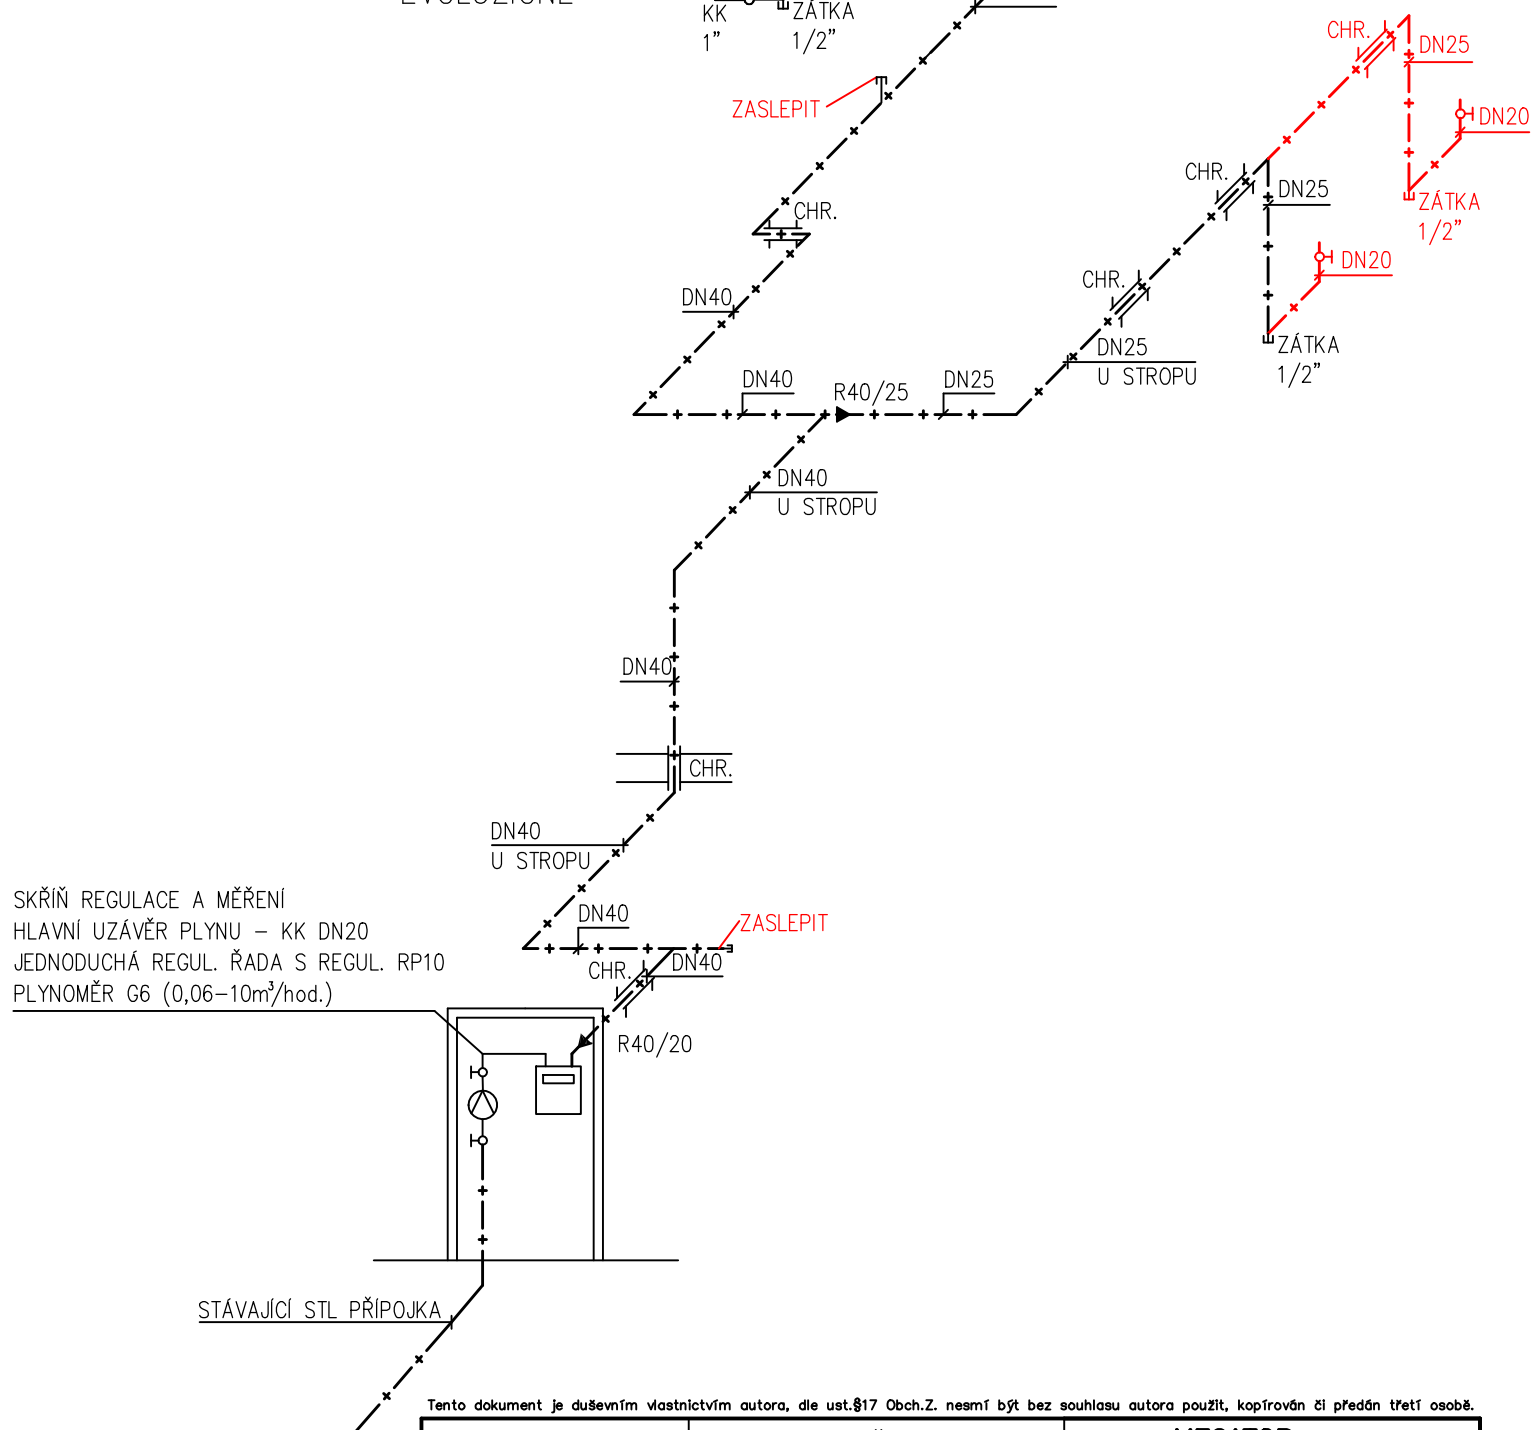

Tento dokument je duševním vlastnictvím autora, dle ust. §17 Obch.Z. nesmí být bez souhlasu autora použit, kopírován či předán třetí osobě.

VED.PROJEKTU	Ing. Jindřich ČUDA	MEGATOP s.r.o. Žďár nad Sázavou Jihlavská 1148/16 591 01 Žďár nad Sázavou IČO 26967111, tel.: 603 518 921
ZODP. PROJEKTANT	Ing. Jindřich ČUDA	
VYPRACOVAL	Bc. Ondřej ČUDA	

Kraj	Vysočina	Místo: Pohledec 48, N.Město n.Mor.
Stavební úřad	Nové Město na Moravě	
Investor	Nové Město n. M., Vratislavovo nám. 103, 592 31 Nové Město n. M.	

REKONSTRUKCE ÚSTŘEDNÍHO VYTÁPĚNÍ A OHŘEVU TEPLÉ VODY – KD POHLEDEC

SCHÉMA ROZVODU PLYNU	MĚŘÍTKO	DATUM	ČÍSLO VÝKR.
	—	05/20	6