



PŘÍČNÝ ŘEZ PARKOVIŠTĚM
ÚZEMNÍ A STAVEBNÍ ŘÍZENÍ

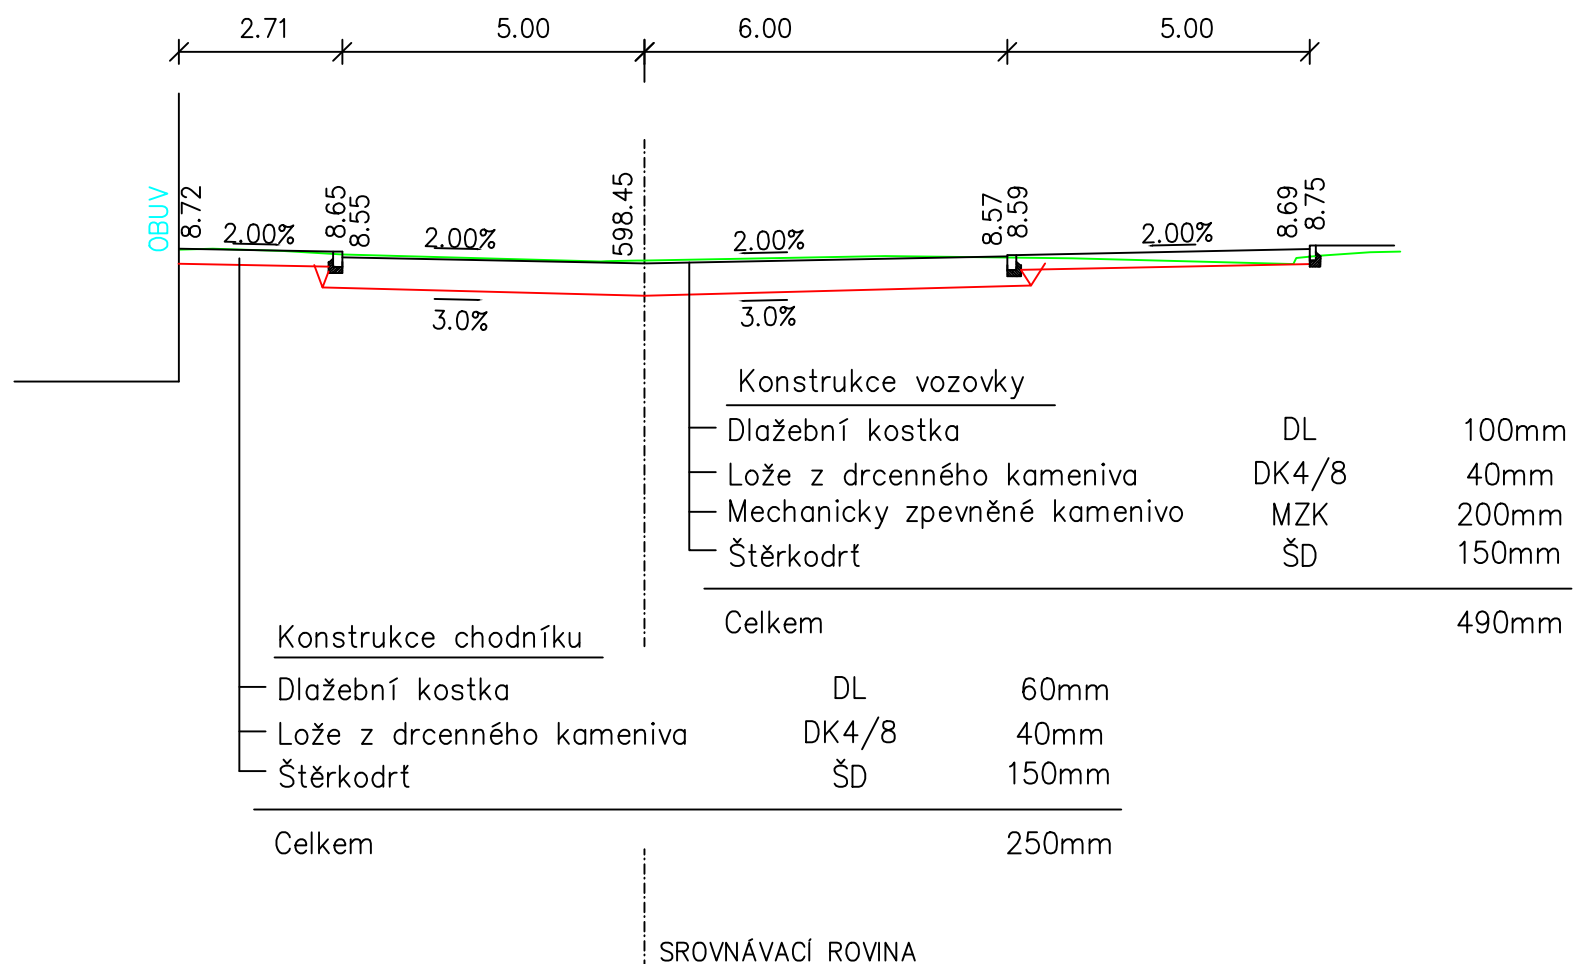

B

SO 102

ZODP.PROJEKTANT: ING.Š.VRBOVÁ		NAVRHL/VYPRACOVAL: ING.Š.VRBOVÁ		TECHNICKÁ KONTROLA: ING.Š.VRBOVÁ		<div>ŠÁRKA VRBOVÁ PROJEKCE DOPRAVNÍCH STAVEB</div>		
HL.ING.PROJEKTU: ING.Š.VRBOVÁ		KRESLIL/CAD:				TEL.: 731 58 28 55 IČO:87669455		www.vrbova.eu vrbova@vrbova.eu
KrÚ: VYSOČINA		MěÚ/ObÚ: NOVÉ MĚSTO NA MOR.		FORMÁT:		2x4		
OBJEDNATEL: NOVÉ MĚSTO NA MORAVĚ				DATUM:		04/2014		
AKCE: Úprava horní části Vratislavova náměstí v Novém Městě na Moravě				ČÍS.ZAK.:		—	PARÉ:	
				STUPEŇ:		PDPS		
				MĚŘITKO:		1:50		
PŘÍLOHA VZOROVÝ PŘÍČNÝ ŘEZ				PŘÍLOHA Č.:		4		