



ŘEŠENÉ ÚZEMÍ – mapa KN

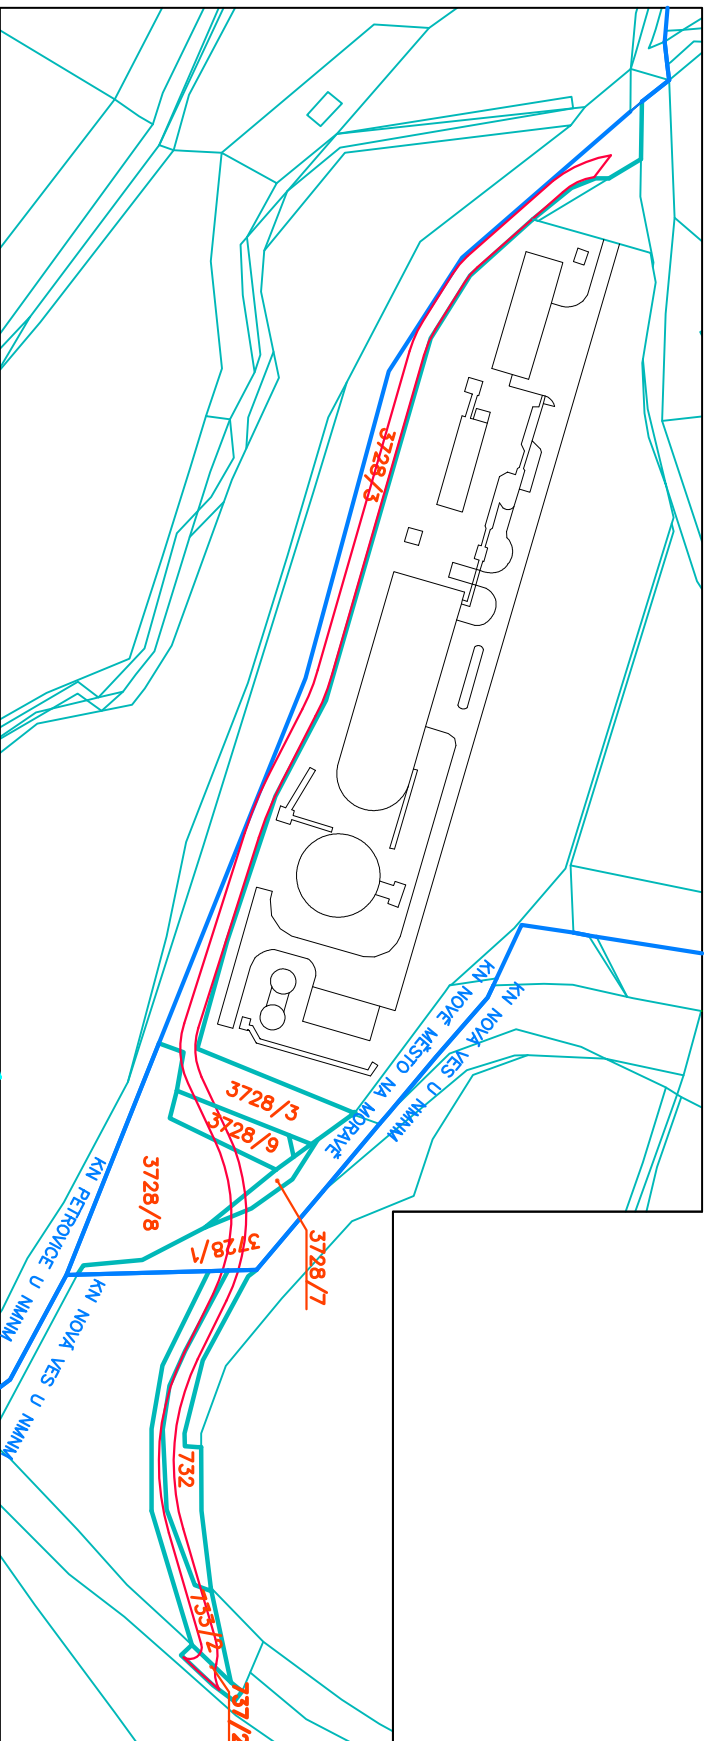

ŘEŠENÉ ÚZEMÍ – ortomapa KN



ŘEŠENÉ ÚZEMÍ

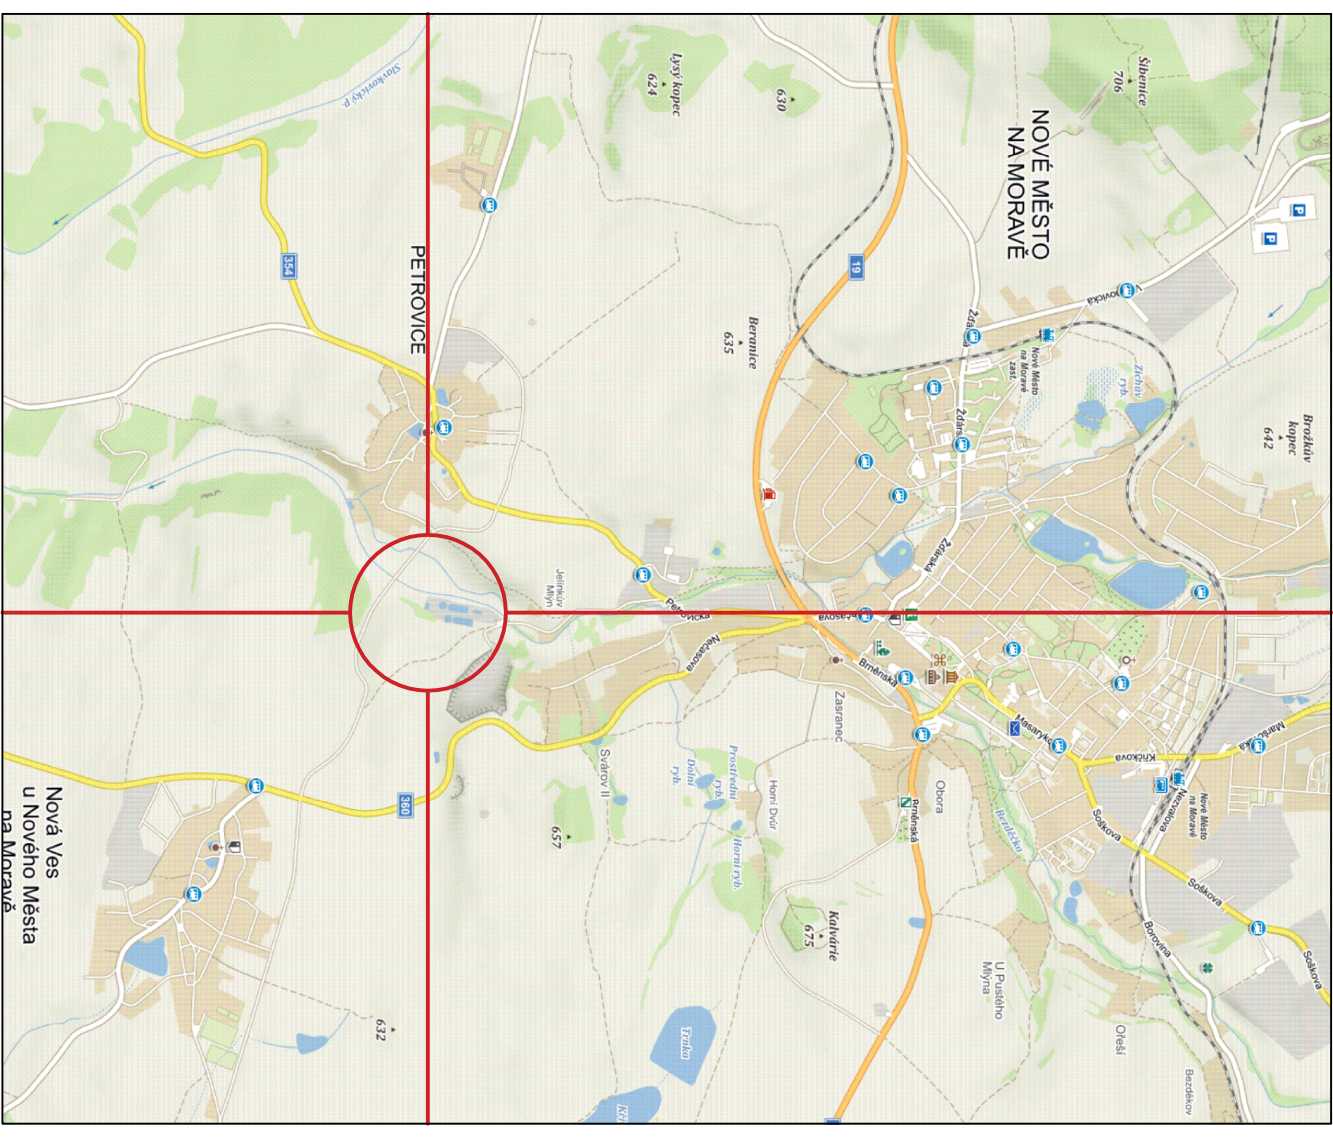

Zodpovědný projektant		HIP	Vypracoval
Ing. Jan Červinka	Ing. Jakub Dufek	Ing. Jakub Dufek	
Investor: Město Nové Město n. M., Vratislavovo nám. 103, 592 31			
Místo stavby: kat.úz. Nové Město na Mor., Nová Ves u NIMNM, p.č.viz TZ			
Okres: Žďár nad Sázavou	Kraj: Vysočina		
Akte:	Formát	A3	
	Datum	05./2020	
	Stupeň	DPS	
	Číslo zakázky	19P08	
Obsah:	Měřítko	Číslo výkresu	
SITUACE ZÁBORU STAVBY		C.1	