



TRUBNÍ PROPUSTEK V km 0,444

## PŘÍČNÝ ŘEZ

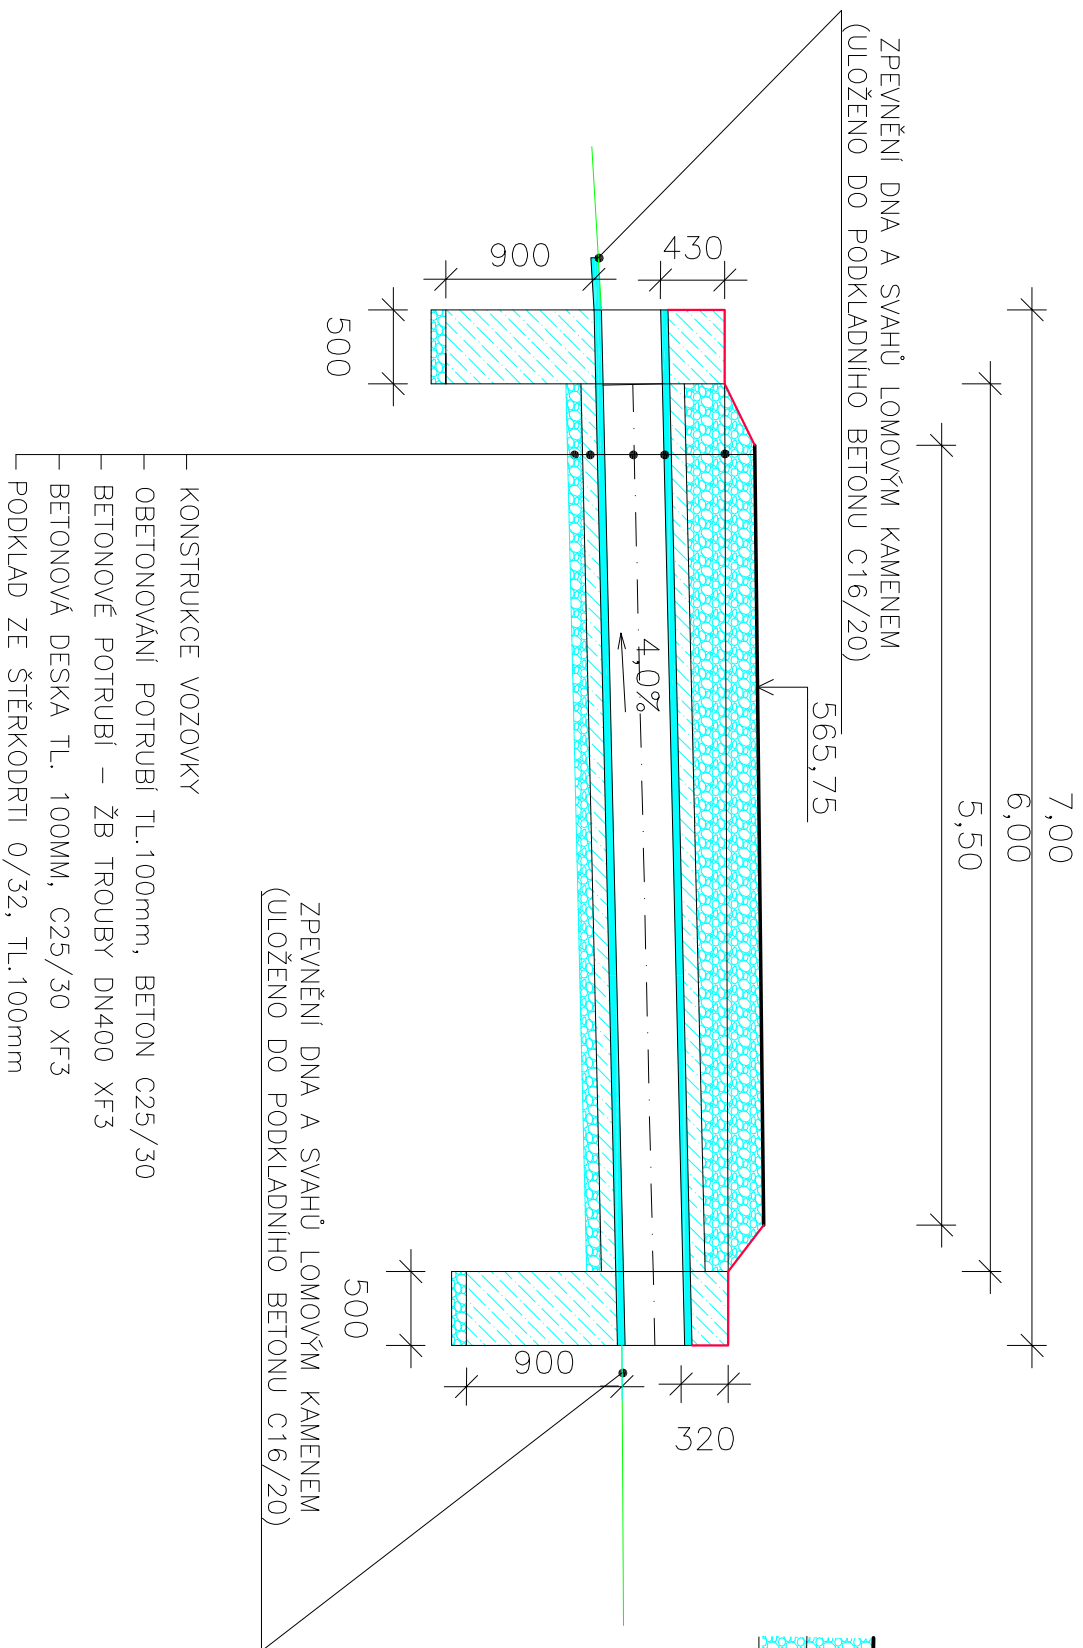

PODÉLNÝ ŘEZ

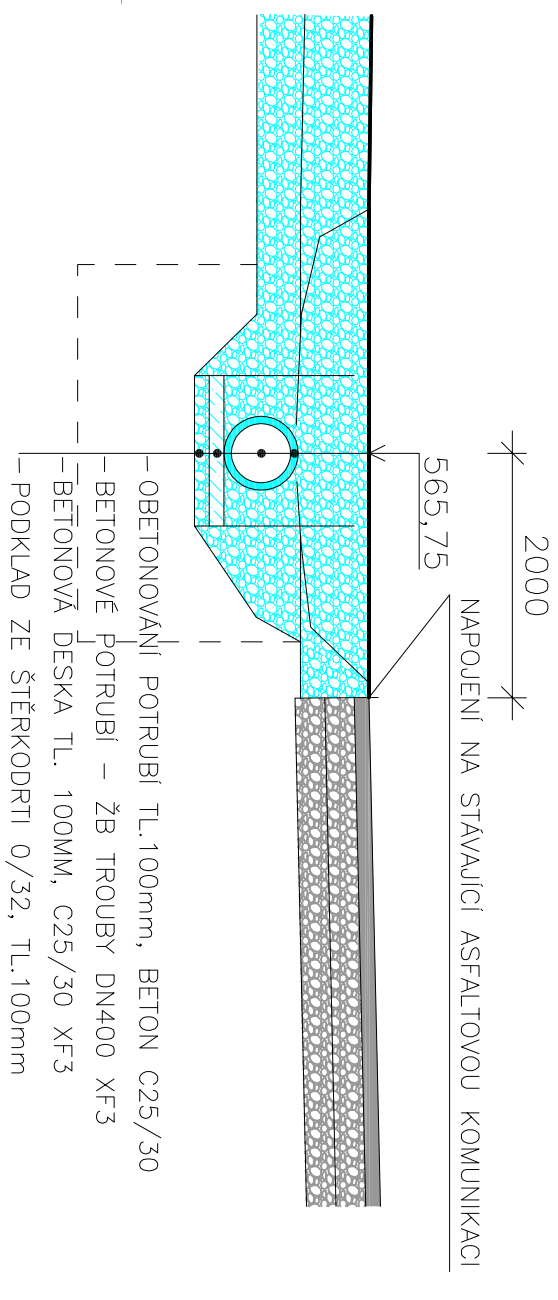

Zodpovědný projektant		HIP	Vypracoval
Ing. Jan Červinka		Ing. Jakub Dufek	Ing. Jakub Dufek
Investor: Město Nové Město n. M., Vratislavovo nám. 103, 592 31			
Místo stavby: kat. úz. Nové Město na Mor., Nová Ves u NMNM, p.č. viz T2			
Okres: Žďár nad Sázavou		Kraj: Vysočina	
Akce:	Formát		
PŘÍJEZDOVÁ KOMUNIKACE KE KAMENOLOMU V NMNM	Datum	05/2020	
	Stupeň	DPS	
	Číslo zakázky	19P08	
	Měřítko	Číslo výkresu	
	Obsah:	ŘEZY PROPUSTKEM	
		tel. 777 616 825    envigest@envigest.cz	
		Žďárská 990 592 31 Nové Město na Moravě IČ 29319382 <a href="http://www.envigest.cz">www.envigest.cz</a>	