


# PŮDORYS KŘÍŽENÍ VTL a plynovodní přípojky, 1:200

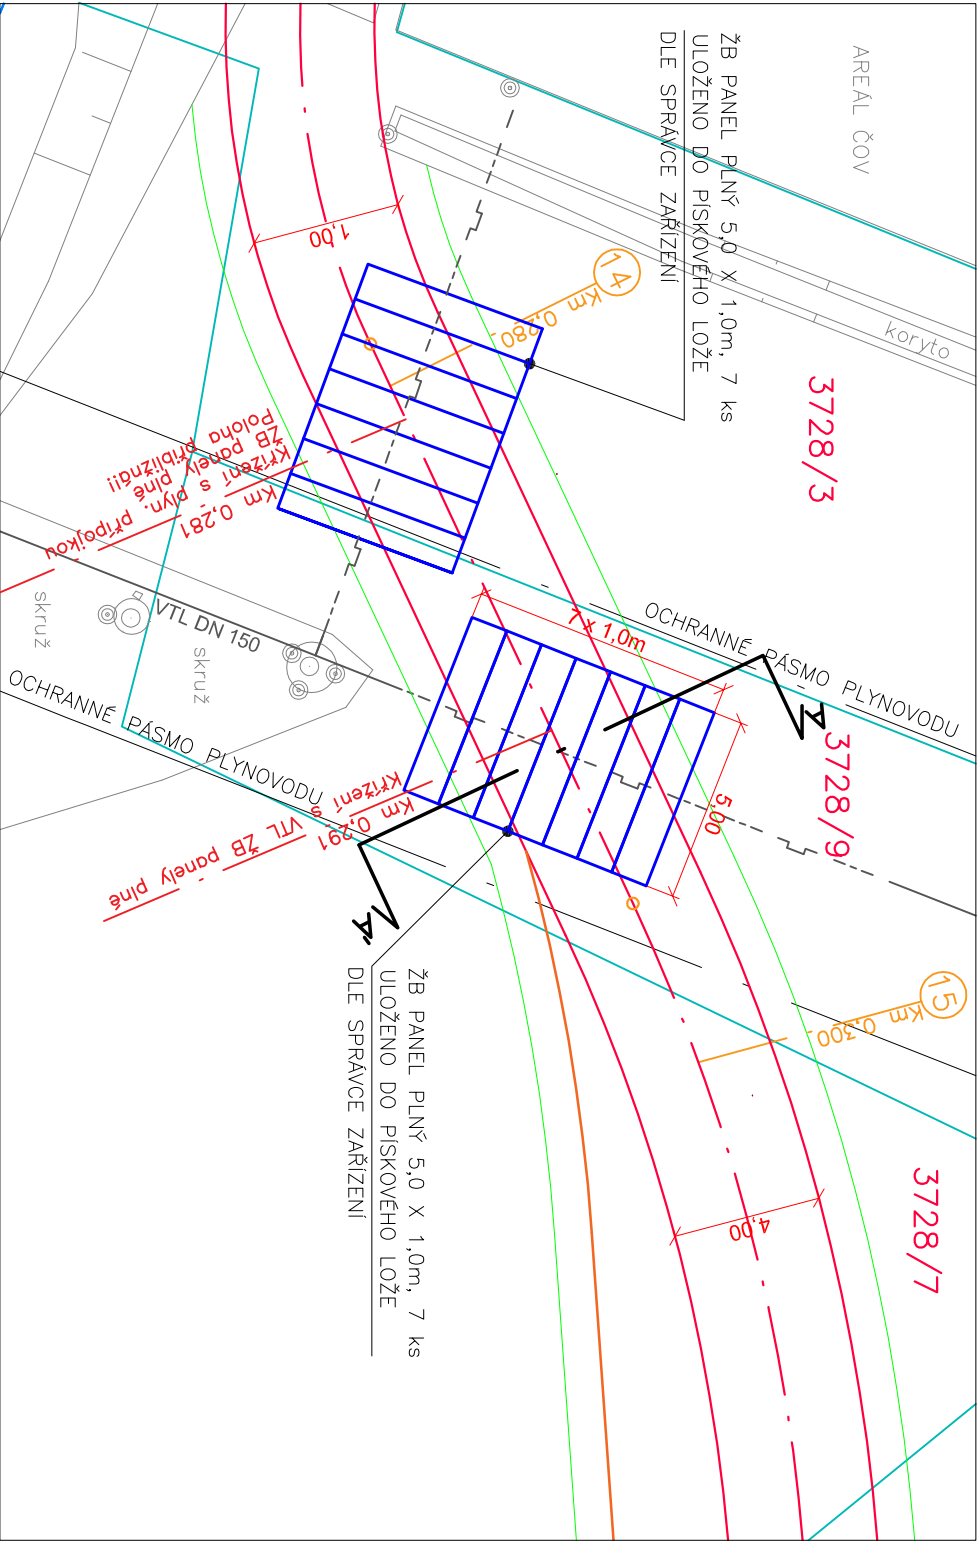


## LEGENDA SÍTÍ

PLYNOVOD – VE SPRÁVĚ GASNET

## LEGENDA BAREV

- NOVÁ KOMUNIKACE
- VÝHYBNA
- OSA KOMUNIKACE
- ODVODŇOVACÍ A VSAKOVACÍ PŘÍKOP + DRENÁŽ
- HRANICE PARCEL KN
- HRANICE PLOCH KN
- ZAMĚŘENÍ

# ŘEZ A–A', 1:50

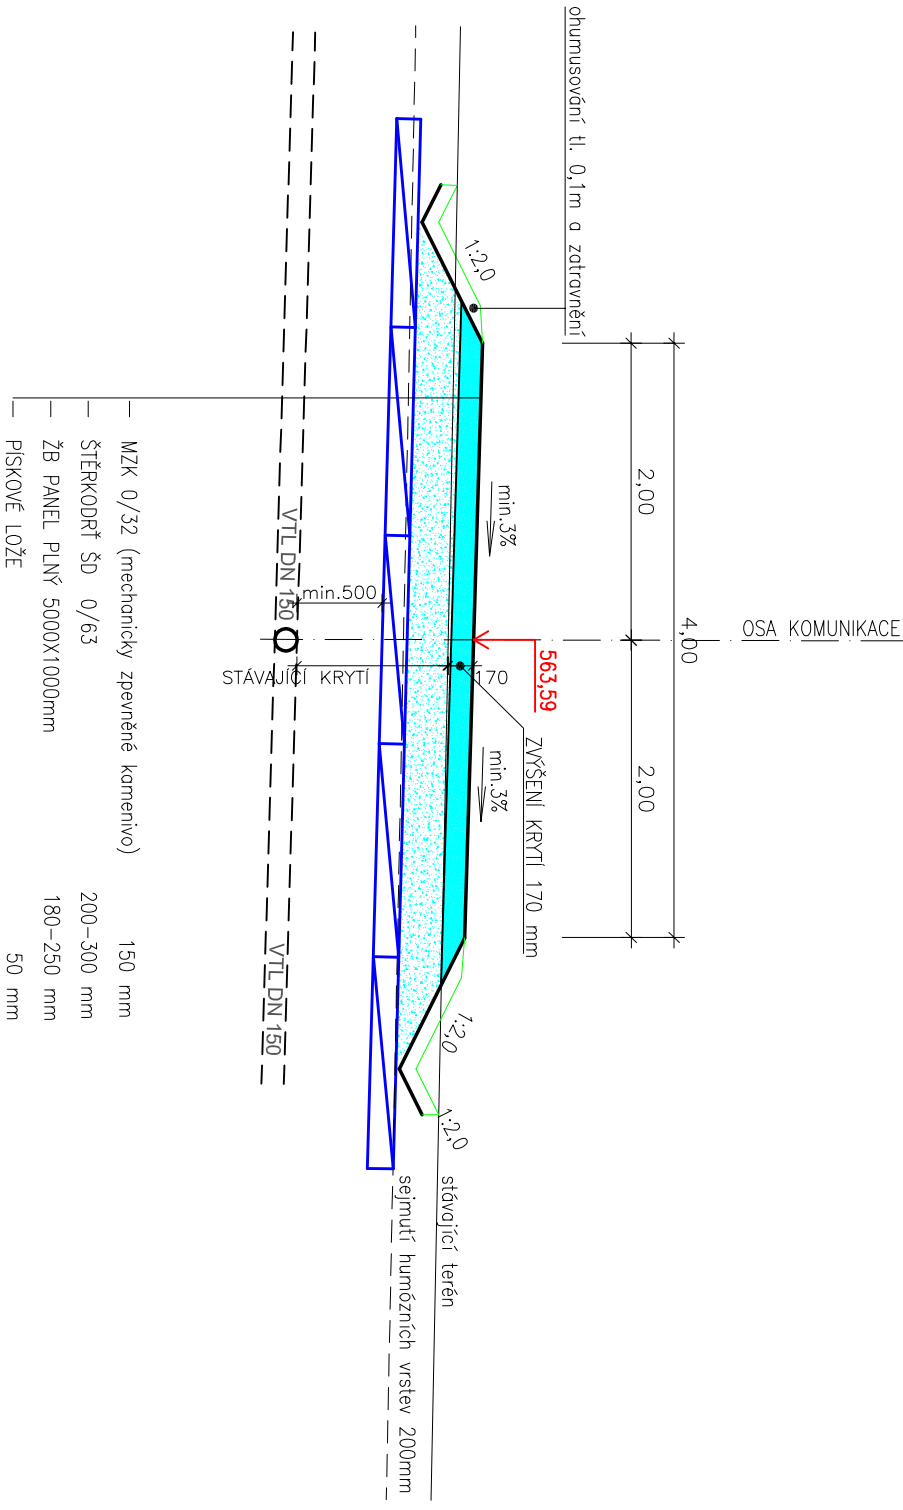

## POZNÁMKA:

ZAKRESLENÉ POLOHY IS VE VÝKRESE JSOU POUZE PŘÍBLIŽNĚ  
PŘED ZAPOČETÍM VÝSTAVBY JE NUTNÉ VEŠKERÉ IS ZAMĚŘIT  
VIZ VYJADŘENÍ JEDNOTLIVÝCH SPRÁVCŮ!

Zodpovědný projektant			HIP	Vypracoval
Ing. Jan Červinka		Ing. Jakub Dušek	Ing. Jakub Dušek	
Investor: Město Nové Město n. M., Vratislavovo nám. 103, 592 31				
Místo stavby: kat.úz. Nové Město na Mor., Nová Ves u NMNM, p.č.víz TZ				
Okres: Žďár nad Sázavou		Kraj: Vysočina		
Akce:				
<div>FormátA3</div> <div>Datum05/2020</div> <div>StupeňDPS</div> <div>Číslo zakázky19P08</div> <div>MěřítkoČíslo výkresu</div>				
<div>PŘÍJEZDOVÁ KOMUNIKACE KE KAMENOLOMU V NMNM</div>				
Obsah: KŘÍŽENÍ S VYSOKOTLAKÝM PLYNOVODEM				
<div>ENVIGEST PRO s.r.o.</div> <div>Ždárská 990</div> <div>592 31 Nové Město na Moravě</div> <div>IČ 29319382</div> <div>www.envigest.cz</div> <div>tel. 777 616 825    envigest@envigest.cz</div> <div>1:200/50</div> <div>D.101.08</div>				