

Oldřich Bělina  
Hvoždanská 2053/3  
14800 Praha

naše značka  
5001229443

vyřizuje  
Jaroslav Kápička

datum  
21.12.2015

Věc:

**Rozšíření katolického hřbitova v Novém Městě na Moravě**

K.ú. - p.č.: Nové Město na Moravě

Stavebník: Oldřich Bělina, Hvoždanská 2053/3, 14800 Praha

Účel stanoviska: Povolení stavby - stavební režim

RWE GasNet, s.r.o., jako provozovatel distribuční soustavy (PDS) a technické infrastruktury, zastoupený RWE Distribuční služby, s.r.o., vydává toto stanovisko:

V zájmovém území vyznačeném v příloze tohoto stanoviska, nejsou umístěna žádná provozovaná plynárenská zařízení ve vlastnictví nebo správě RWE GasNet, s.r.o.. Mohou se zde nacházet plynárenská zařízení jiných vlastníků či správců, případně i dlouhodobě nefunkční/neprovozovaná plynárenská zařízení bez dostupných informací o jejich poloze a vlastnictví.

V rozsahu území vyznačeného v příloze souhlasíme s povolením stavby dle zákona 183/2006 Sb. ve znění pozdějších předpisů např. s vydáním územního rozhodnutí, zjednodušeným územním řízením, vydáním územního souhlasu, uzavřením veřejnoprávní smlouvy, ohlášením, stavebním povolením, veřejnoprávní smlouvou o provedení stavby nebo oznámením stavebního záměru s certifikátem autorizovaného inspektora. V případě uzavření veřejnoprávní smlouvy nebude RWE GasNet, s.r.o. ani RWE Distribuční služby, s.r.o., jako zmocněnec RWE GasNet, s.r.o., účastníkem územního ani stavebního řízení a nebudou uvedeni ve třetích osobách veřejnoprávní smlouvy.

Platí pouze pro území vyznačené v příloze tohoto stanoviska a to 24 měsíců ode dne jeho vydání.

Stanovisko bylo vygenerováno na základě vaší žádosti automaticky.

V případě dotčení pozemku v majetku RWE kontaktujte prosím RWE GasNet, s.r.o. Kontakt naleznete na adrese [www.rwe-distribuce.cz/cs/kontaktni-system/](http://www.rwe-distribuce.cz/cs/kontaktni-system/), činnost "Smluvní vztahy - pozemky a budovy plynárenských zařízení", případně na Zákaznické lince 840 11 33 55.

RWE Distribuční služby, s.r.o.

Plynárenská 499/1  
Zábřovice  
602 00 Brno  
T +420532221111  
F +420545578571  
E [info\\_ds@rwe.cz](mailto:info_ds@rwe.cz)  
I [www.rwe.cz](http://www.rwe.cz)  
IČ: 27935311  
DIČ: CZ27935311

Zapsán do obchodního rejstříku:  
Krajský soud v Brně  
oddíl C, vložka 57165  
26.07.2007

Bankovní spojení:  
Československá obchodní banka,  
a.s.  
Číslo účtu: 17837923  
Kód banky: 0300

Za správnost a úplnost dokumentace předložené s žádostí včetně jejího souladu s platnými předpisy plně zodpovídá její zpracovatel. Stanovisko nenahrazuje případná další stanoviska k jiným částem stavby.


V případě další korespondence nebo jednání (např. změna stavby) uvádějte naši značku - 5001229443 a datum tohoto stanoviska. Kontakty jsou k dispozici na [www.rwe-ds.cz](http://www.rwe-ds.cz) nebo Zákaznická linka 840 11 33 55.

Jaroslav Kápíčka  
vedoucí zpracování externích požadavků  
odbor zpracování externích požadavků  
RWE Distribuční služby, s.r.o.  
+420495060113  
[jaroslav.kapicka@rwe.cz](mailto:jaroslav.kapicka@rwe.cz)

Přílohy: Orientační zakres plynárenského zařízení, Detailní zakres plynárenského zařízení, Ověřená příloha žadatele,  
Ověřená příloha žadatele


Příloha: Orientační zakres plynárenského zařízení. Tato příloha je nedílnou součástí stanoviska č. 5001229443 ze dne 21.12.2015.

Provozovatel DS: RWE GasNet, s.r.o.; Stavebník: Oldřich Bělina , Hvoždanská 2053/3 , 14800 Praha. K.ú.: Nové Město na Moravě.

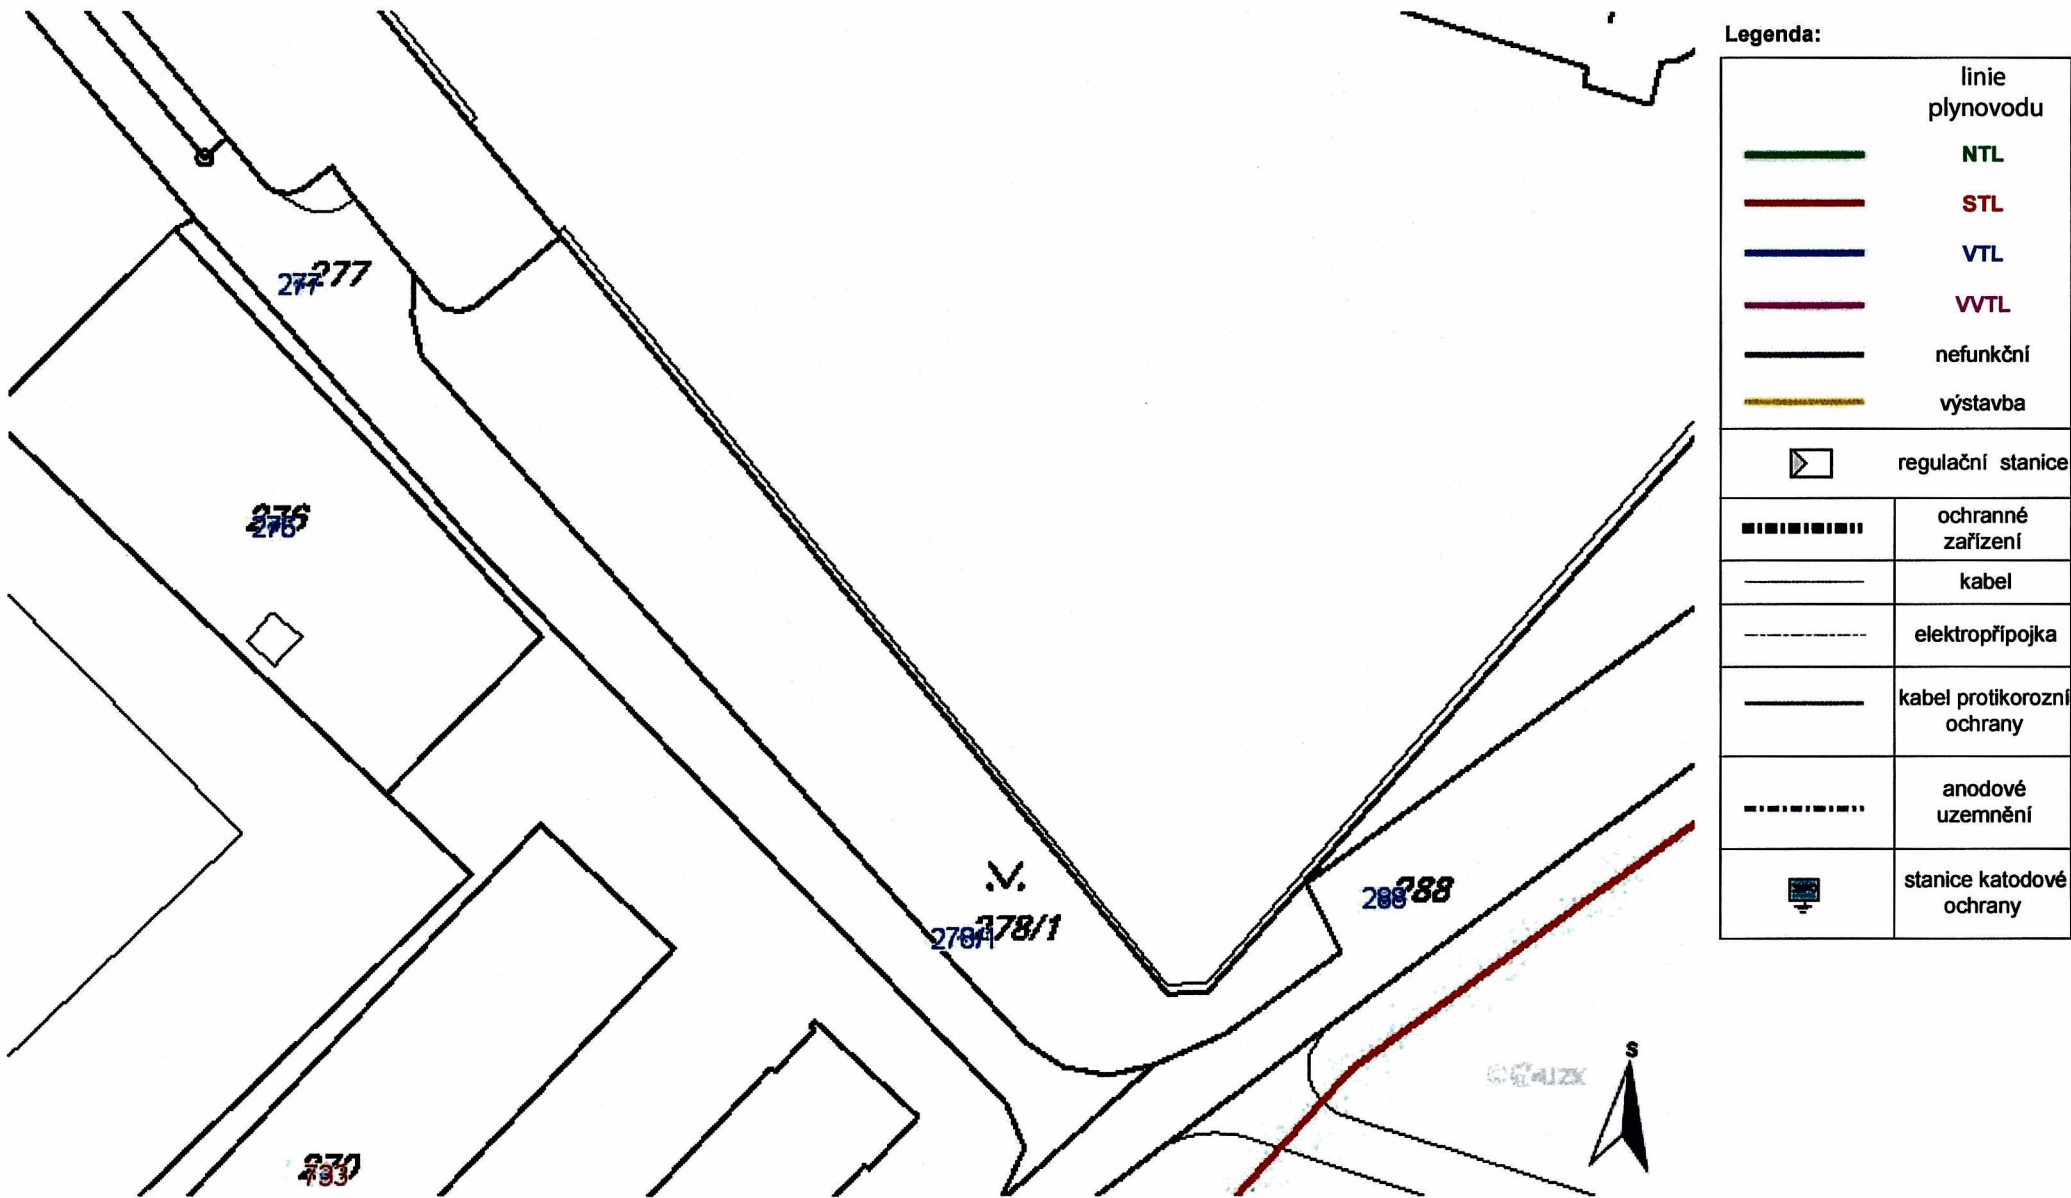

**Příloha: Detailní zákres plynárenského zařízení. Tato příloha je nedílnou součástí stanoviska č. 5001229443 ze dne 21.12.2015.**

Provozovatel DS: RWE GasNet, s.r.o.; Stavebník: Oldřich Bělina, Hvoždanská 2053/3, 14800 Praha. K.ú.: Nové Město na Moravě.

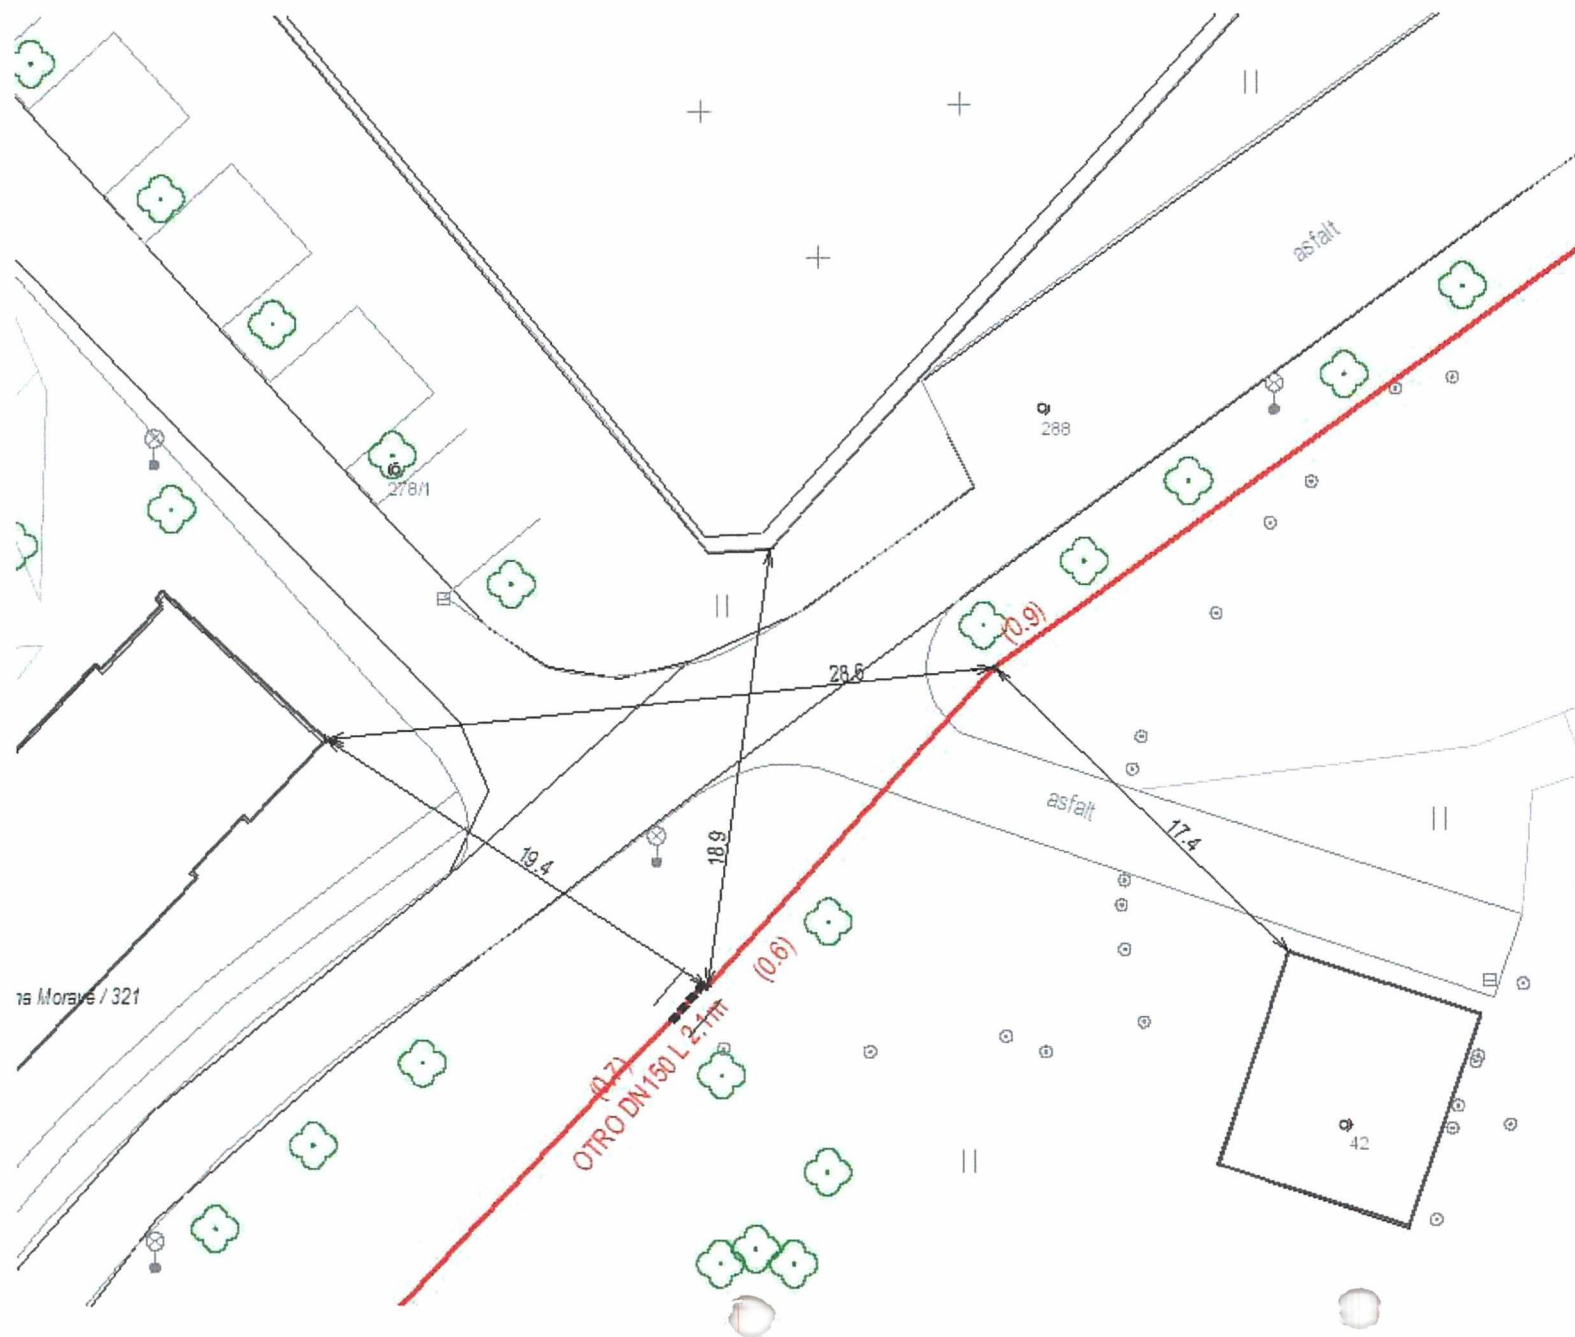

#### Legenda:

	linie plynovodu
	NTL
	STL
	VTL
	VVTL
	nefunkční
	výstavba
	regulační stanice
	ochranné zařízení
	kabel
	elektropřipojka
	kabel protikoroziční ochrany
	anodové uzemnění
	stanice katodové ochrany



Příloha: Ověřená příloha žadatele. Tato příloha je nedílnou součástí stanoviska č. 5001229443 ze dne 09.09.2015.

Provozovatel DS: RWE GasNet, s.r.o.; Stavebník: Oldřich Bělina, Hvoždanská 2053/3, 14800 Praha. K.Ú.: Nové Město na Moravě.



#### LEGENDA

NAVRHOVANÁ PLOTOVÁ ZEď



PRŮJEM

ROZŠÍŘENÍ KATOLICKÉHO HRBITOVA

V NOVÉM MĚSTĚ NA MORAVĚ

P. PARC. Č. 278/1, K.Ú. NOVÉ MĚSTO NA MORAVĚ

POSUZ

MĚSTO NOVÉ MĚSTO NA MORAVĚ

VRATISLAVOVO NÁMĚSTÍ 103

592 31 NOVÉ MĚSTO NA MORAVĚ

STUPEŇ ROZVOJE

DOKUMENTACE  
PRO ÚZEMNÍ ROZHODNUTÍ

OST. ROZVOJE

C  
SITUACE STAVBY

PRŮJEMNÍ LIST

ING. OLDŘICH BĚLINA

HVOŽDANSKÁ 3, 148 00 PRAHA 4

+420 732 355 052

PROJEKTOVÝ ROZVOJ

ing. Oldřich Bělina

PRŮJEM

SITUACE - ZÁKRES DO KM

DATA

09/2015

SKALA

1:1000

PRŮJEM

OST. PRŮJEM

C.03

PRŮJEM

Příloha: Ověřená příloha žadatele. Tato příloha je nedílnou součástí stanoviska č. 5001229443 ze dne 21.12.2015.

Provozovatel DS: RWE GasNet, s.r.o.; Stavebník: Oldřich Bělina, Hvoždanská 2053/3, 14800 Praha. K.ú.: Nové Město na Moravě.

