


PŘÍČNÝ ŘEZ PARKOVIŠTĚM

BUDOVA
JÍDELNY

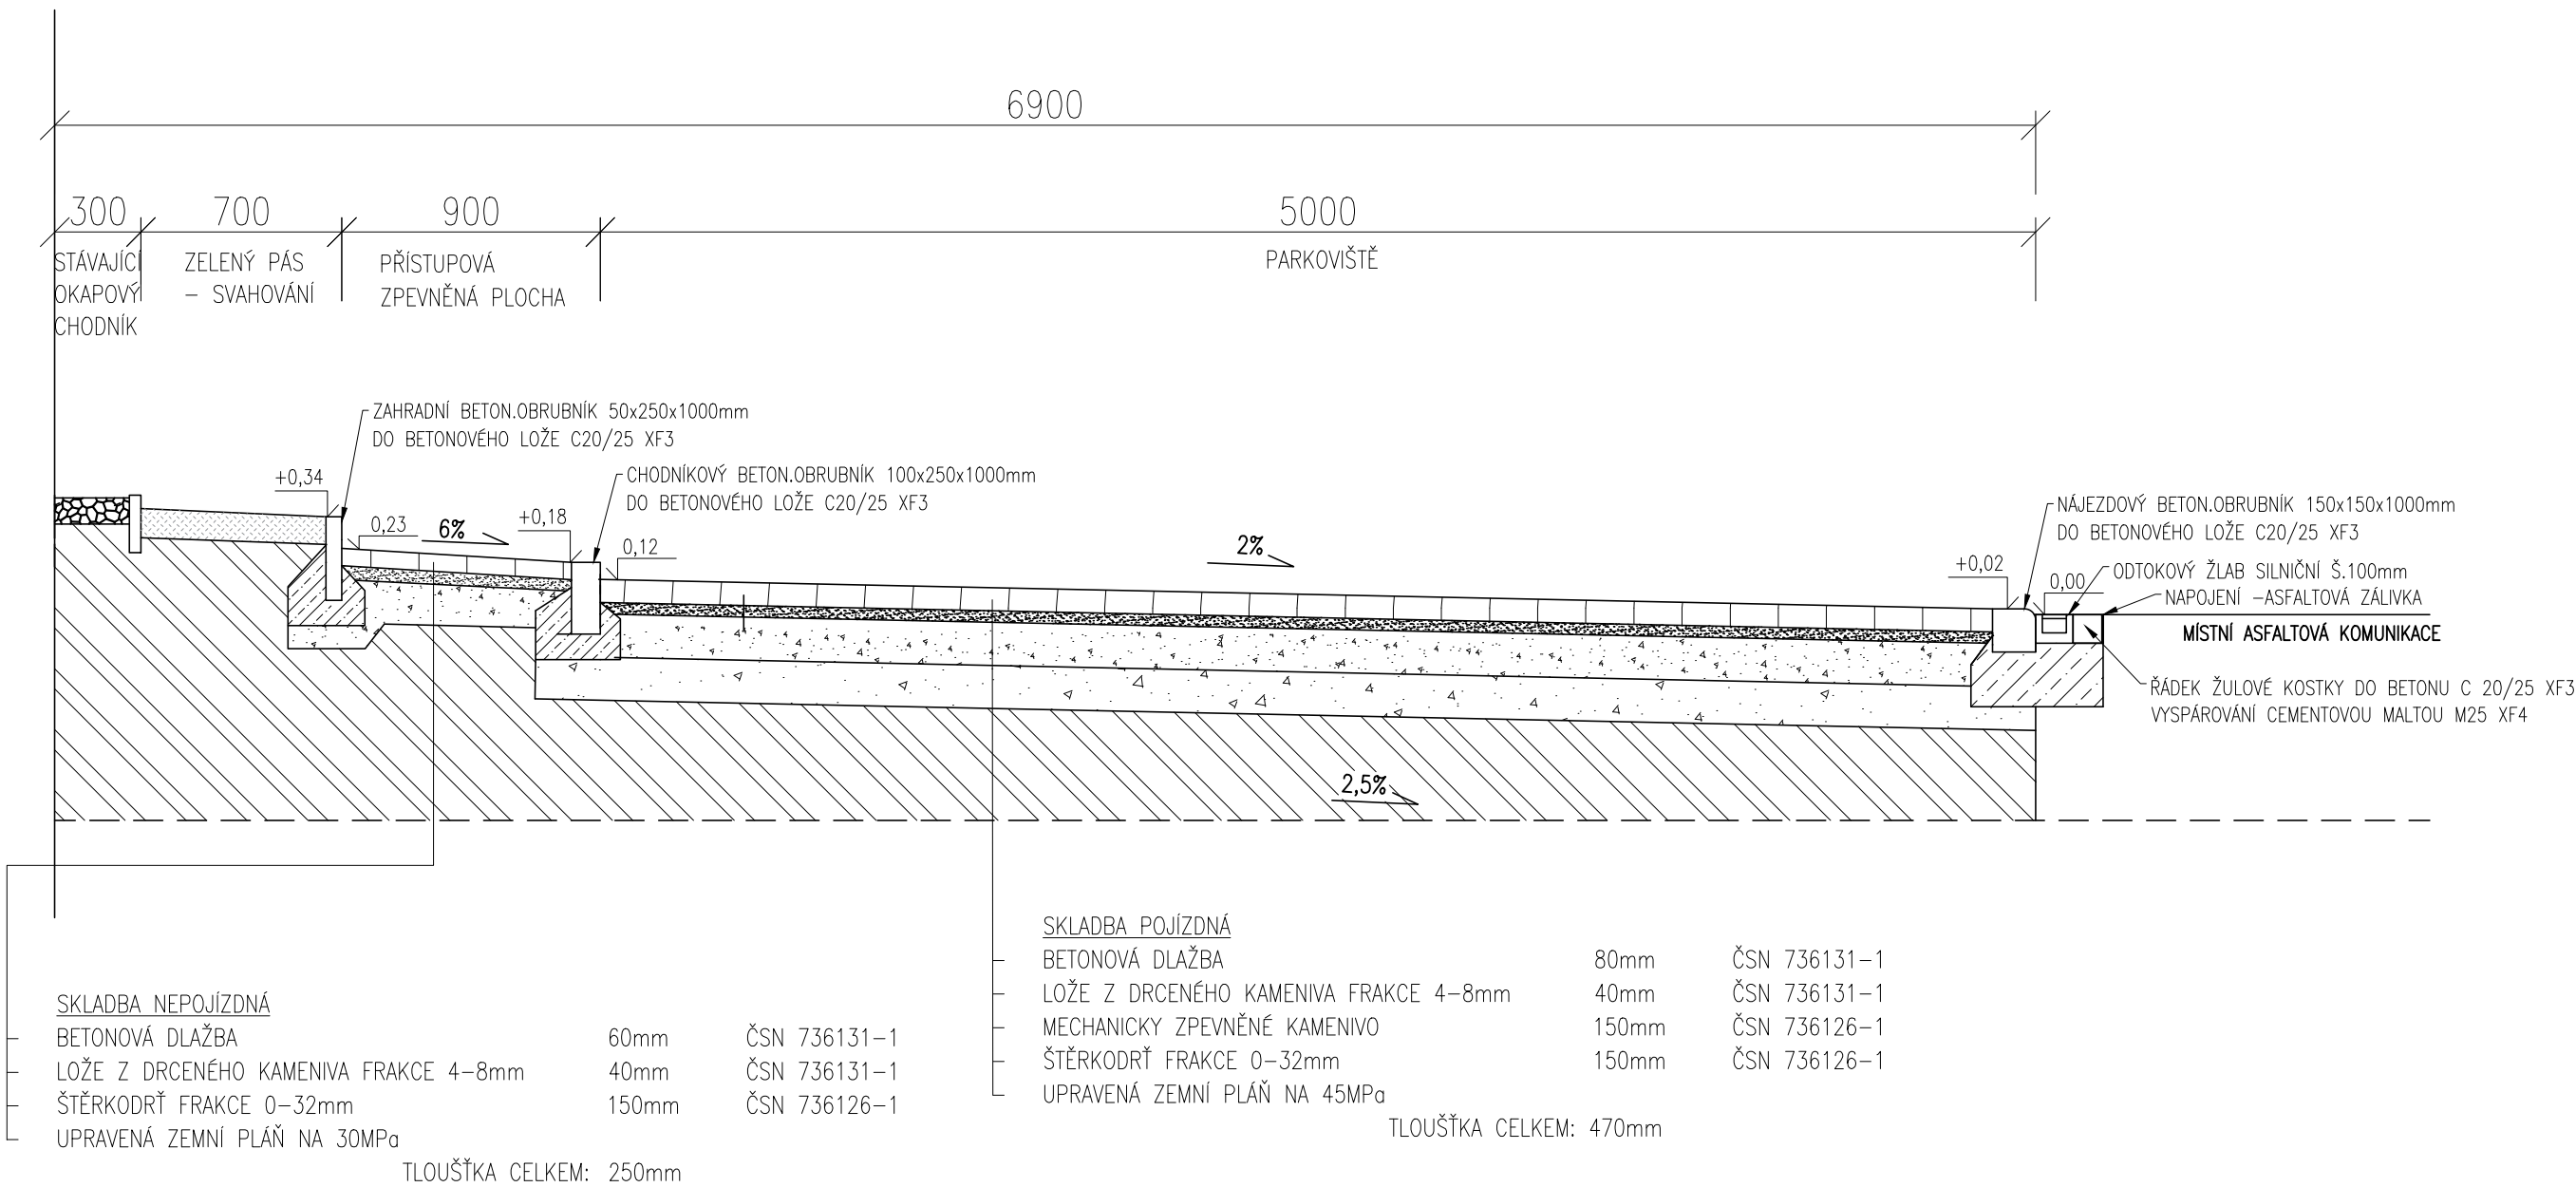

POZNÁMKY:

- PŘED ZAPOČETÍM PRACÍ JE NUTNÉ PROVÉST ZKOUŠKY ÚNOSNOSTI PODKLADNÍHO TERÉNU, V PŘÍPADĚ NEVYHOVUJÍCÍ ÚNOSNOSTI JE NUTNÉ PROVÉST VHODNÉ OPATŘENÍ PRO DOSAŽENÍ POŽADOVANÉ ÚNOSNOSTI- NAPŘ. PŘIDÁNÍM VRSTVY ŠTĚRKODRTĚ
- OBRUBNÍKY SE OSAZUJÍ DO LOŽE ZE ZAVLHLÉHO BETONU (TŘÍDA C20/25 XF3) NA PEVNÝ, ZHUTNĚNÝ PODKLAD, POVRCH PODKLADU MÁ BÝT TAK VLHKÝ, ABY NEODEBÍRAL VODU Z POKLÁDANÉHO ČERSTVÉHO BETONU, LOŽE MUSÍ MÍT TLOUŠŤKU MIN. 100mm
- PODÉL SILNIČNÍHO OBRUBNÍKU BUDE PŘÍDLAŽBA Z 2x ŽULOVÉ KOSTKY, V MÍSTĚ ODVODŇOVACÍHO ŽLABU 1x ŽULOVÁ KOSTKA, VYSPÁROVÁNÍ CEMENTOVOU MALTOU M25 XF4

VEDOUČÍ PROJEKTU: Ing.arch. Jitka Bidlová, Riegrova 24, 572 01 Polička		<div><div>boine</div><div>ARCHITEKTI</div><div></div></div>							
VYPRACOVAL: Ing. Tereza Synková, č.p. 182, 664 75 Deblín									
ZODPOV.OSOBA: Ing. Jaroslav Ondra, Křehlíkova 1431/128, Brno–Slatina 627 00									
INVESTOR: Město Nové Město na Moravě, Vratislavovo náměstí 103, 592 31									
MÍSTO STAVBY: P.P.Č. 201, 219/2, 275/4 A 830, K.Ú. NOVÉ MĚSTO NA MORAVĚ		DATUM	11/2018						
STAVBA: STAVBA CHODNÍKU, PŘECHODU PRO CHODCE A PARKOVACÍCH STÁNÍ		Č. PARRÉ	1	2	3	4	5	6	7
ÚČEL: DOKUMENTACE PRO PROVÁDĚNÍ STAVBY		MĚŘÍTKO:	ČÍSLO VÝKRESU:						
OBSAH: VZOROVÝ PŘÍČNÝ ŘEZ 2– PARKOVIŠTĚ		1:25	C.1.2.3.2						