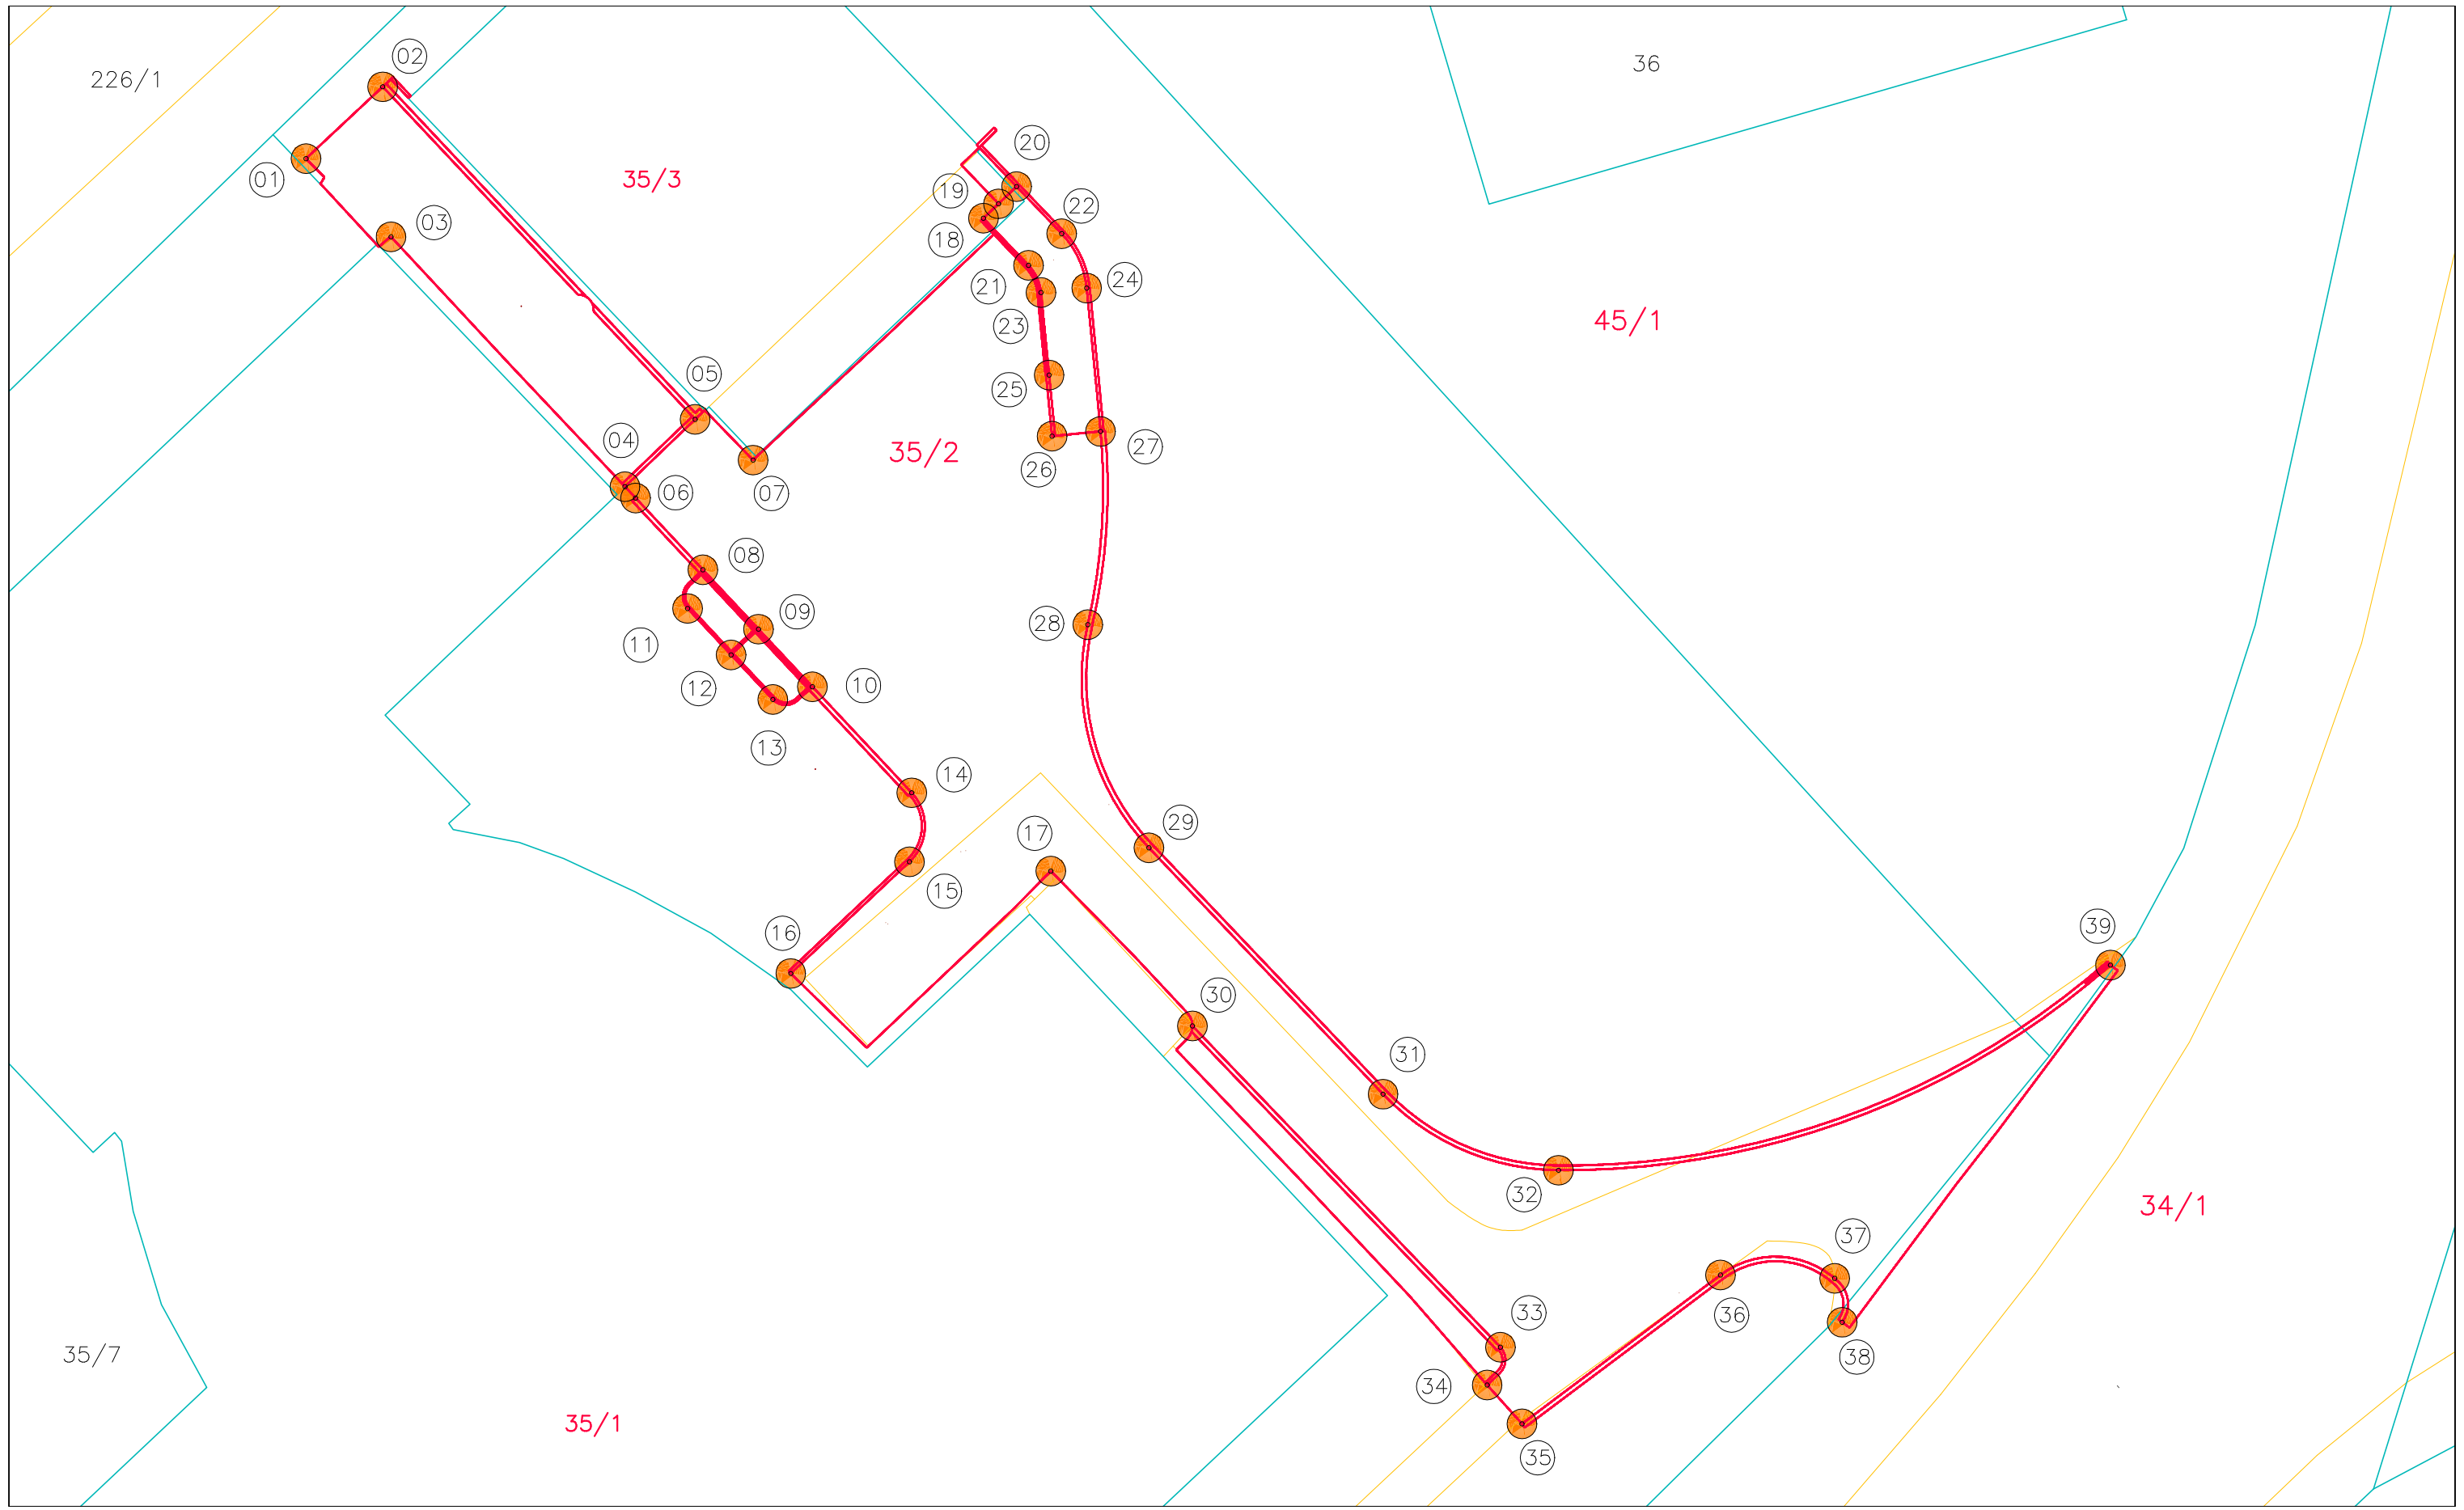

BOD	Souřadnice S-JTSK X	Souřadnice S-JTSK Y
1	623147.9800	1115629.0800
2	632145.4716	1115626.7310
3	632145.2000	1115631.6400
4	632137.5494	1115639.8094
5	632135.2548	1115637.6100
6	632137.2000	1115640.1800
7	632133.3600	1115638.9400
8	632135.0007	1115642.5277
9	632133.1822	1115644.4690
10	632131.4184	1115646.3519
11	632135.5012	1115643.7926
12	632134.0784	1115645.3115
13	632132.7119	1115646.7702
14	632128.1701	1115649.8194
15	632128.2418	1115652.0790
16	632132.1258	1115655.7304
17	632123.6200	1115652.3800
18	632125.8251	1115631.0304
19	632125.3320	1115630.5584
20	632124.7414	1115629.9932

BOD	Souřadnice S-JTSK X	Souřadnice S-JTSK Y
21	632124.3499	1115632.5716
22	632123.2663	1115631.5345
23	632123.9409	1115633.4610
24	632122.4482	1115633.3132
25	632123.6762	1115636.1591
26	632123.5804	1115638.1593
27	632121.9939	1115638.0023
28	632122.4128	1115644.3216
29	632120.4134	1115651.6193
30	632118.9876	1115657.4473
31	632112.7550	1115659.6769
32	632107.0156	1115662.1653
33	632108.9171	1115667.9527
34	632109.3500	1115669.1900
35	632108.2100	1115670.4600
36	632101.7199	1115665.5924
37	632097.9839	1115665.7006
38	632097.7391	1115667.1359
39	632088.9645	1115655.4566

Zodpovědný projektant	HIP	Vypracoval
Ing. Jan ČERVINKA	Ing. Jan ČERVINKA	Ing.arch. Eliška Ondráková

Investor: Město Nové Město na Moravě, Vratislavovo nám. 103

Místo stavby: KÚ NMNM, p.č. 34/1, 35/2, 35/3, 35/7, 45/1

Okres: Žďár nad Sázavou | Kraj: Vysočina

Akce:

VODOVODNÍ PŘÍPOJKA PRO KULTURNÍ DŮM V NMNM

CELOPLOŠNÁ OPRAVA POVRCHŮ

Obsah:

VYTYČOVACÍ SITUACE

ENVIGEST PRO s.r.o.

Žďárská 990
592 31 Nové Město na Moravě
IČ 29319382
www.envigest.cz
envigest@envigest.cz

Formát	A3+
Datum	10/2020
Stupeň	
Číslo zakázky	20P22
Měřítko	1:200
Číslo výkresu	C.2

Jakékoliv šíření či rozmnožování tohoto materiálu či jeho části a nakládání s ním pro jiný účel, než bylo určeno, je zakázáno a podléhá autorskému zákonu. Všechna práva vyhrazena.