ROZVINUTÝ SCHÉMATICKÝ ŘEZ PŘÍSTUPOVÝM CHODNÍKEM

V MÍSTĚ ZÁBRADLÍ

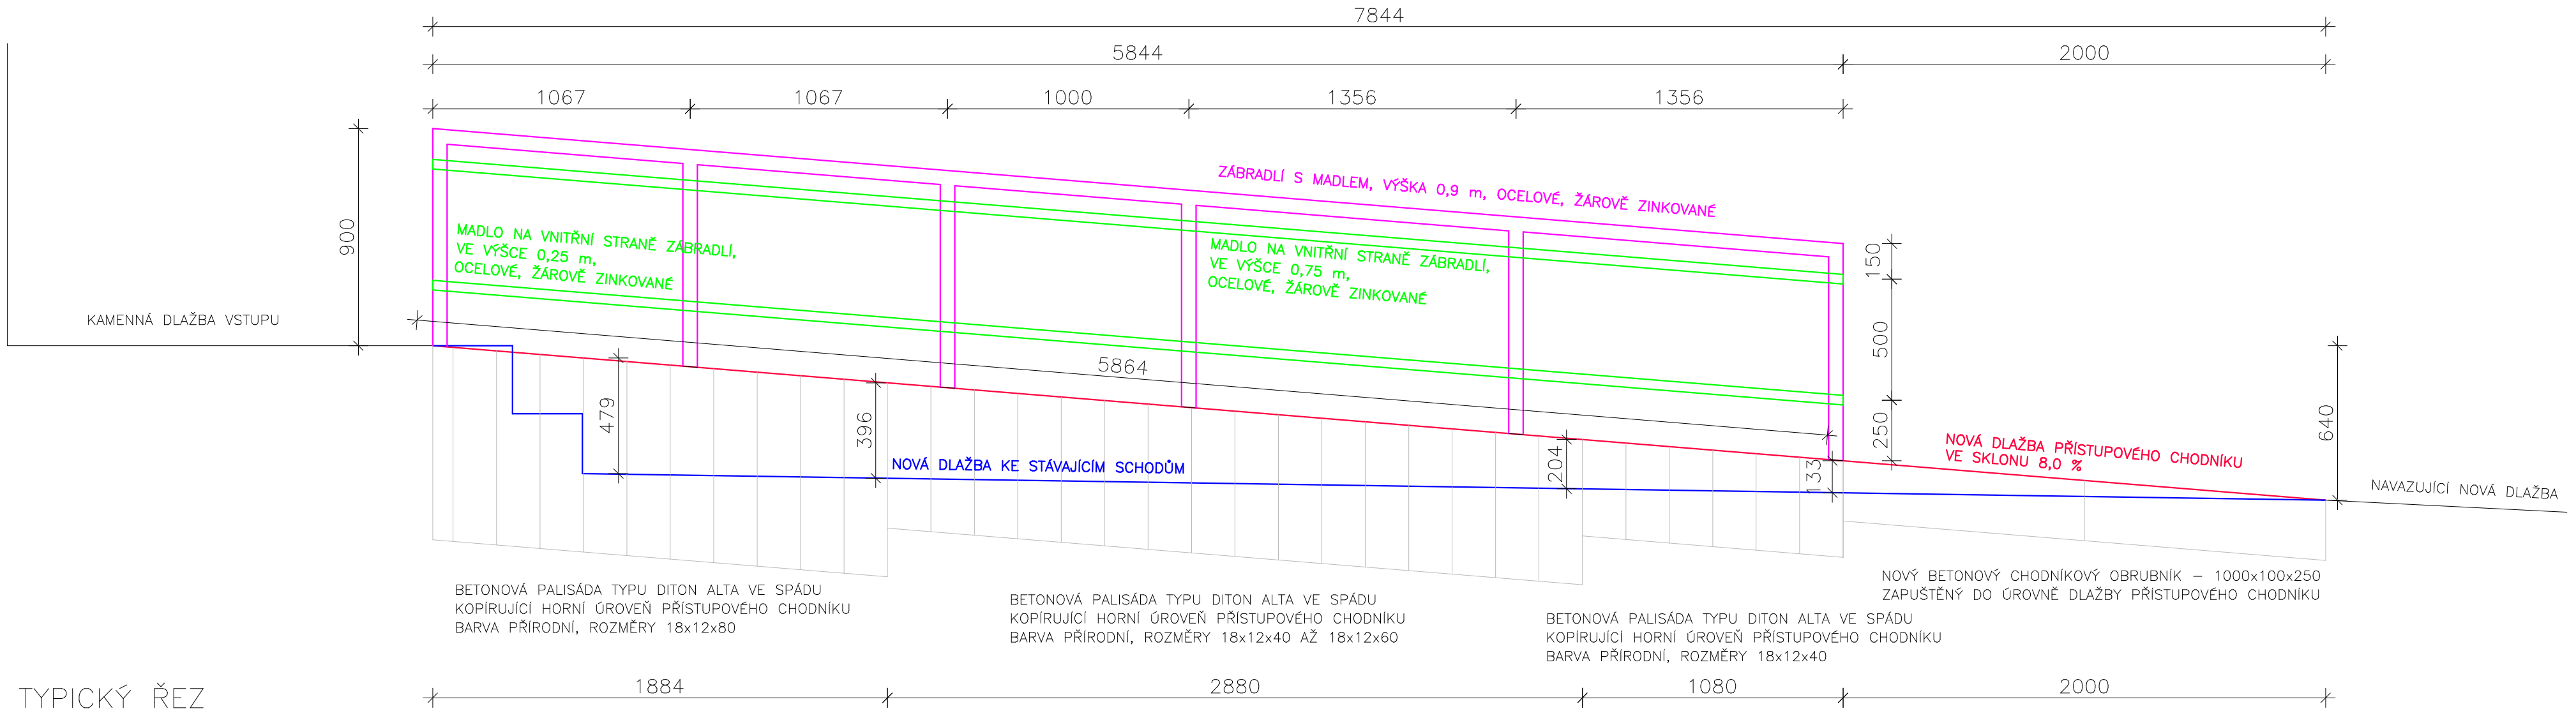

TYPICKÝ ŘEZ

NA SV STRANĚ BUDOVY KD

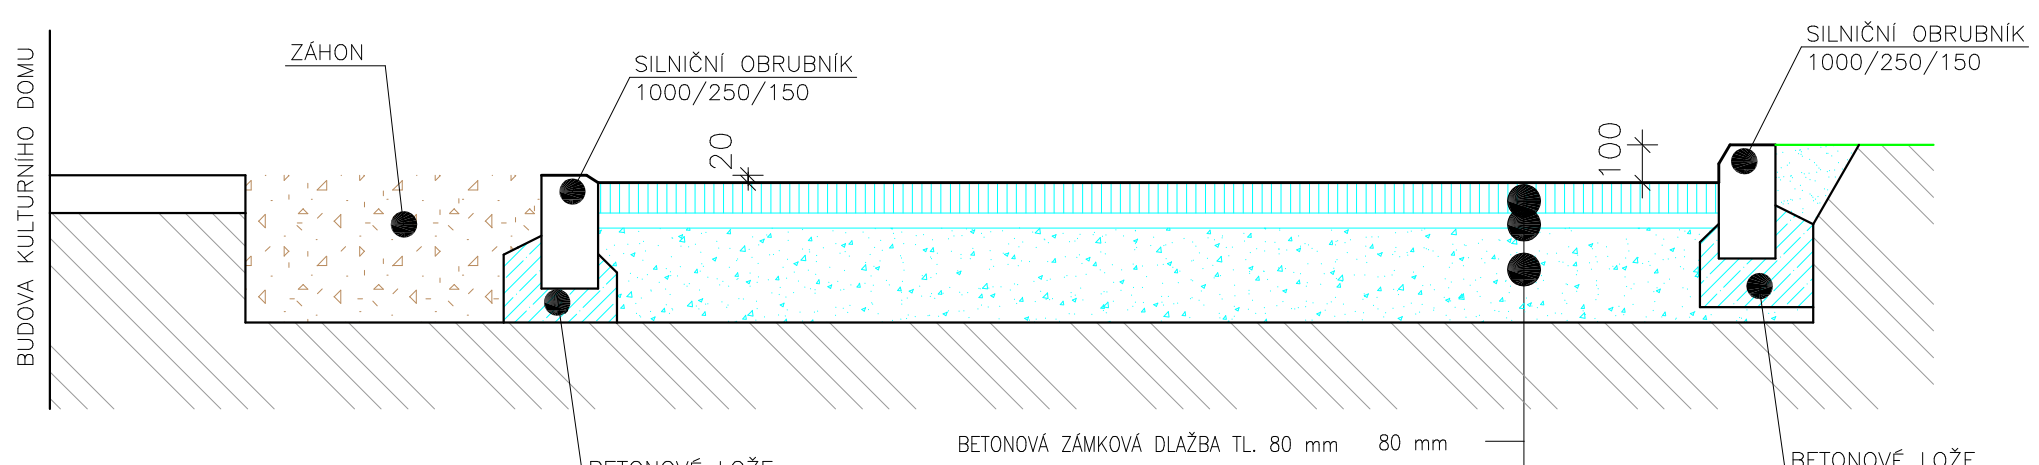

SKLADBA D2–D–1–VI–PIII dle TP 170

Zodpovědný projektant	HIP	Vypracoval
Ing. Jan ČERVINKA	Ing. Jan ČERVINKA	Ing.arch. Eliška Ondráková

ENVIGEST PRO s.r.o.
Žďárská 990
592 31 Nové Město na Moravě
IČ 29319382
www.envigest.cz
envigest@envigest.cz

Investor: Město Nové Město na Moravě, Vratislavovo nám. 103

Místo stavby: KÚ NMNM, p.č. 34/1, 35/2, 35/3, 35/7, 45/1

Okres: Žďár nad Sázavou | Kraj: Vysočina

Akce:

VODOVODNÍ PŘÍPOJKA PRO KULTURNÍ DŮM V NMNM

CELOPLOŠNÁ OPRAVA POVRCHŮ

Obsah: **ŘEZY**

Formát	A3+
Datum	10/2020
Stupeň	
Číslo zakázky	20P22
Měřítko	1:20
Číslo výkresu	D.101.4

Jakékoliv šíření či rozmnožování tohoto materiálu či jeho části a nakládání s ním pro jiný účel, než bylo určeno, je zakázáno a podléhá autorskému zákonu. Všechna práva vyhrazena.