



U HYDRANTU


ŘEZ

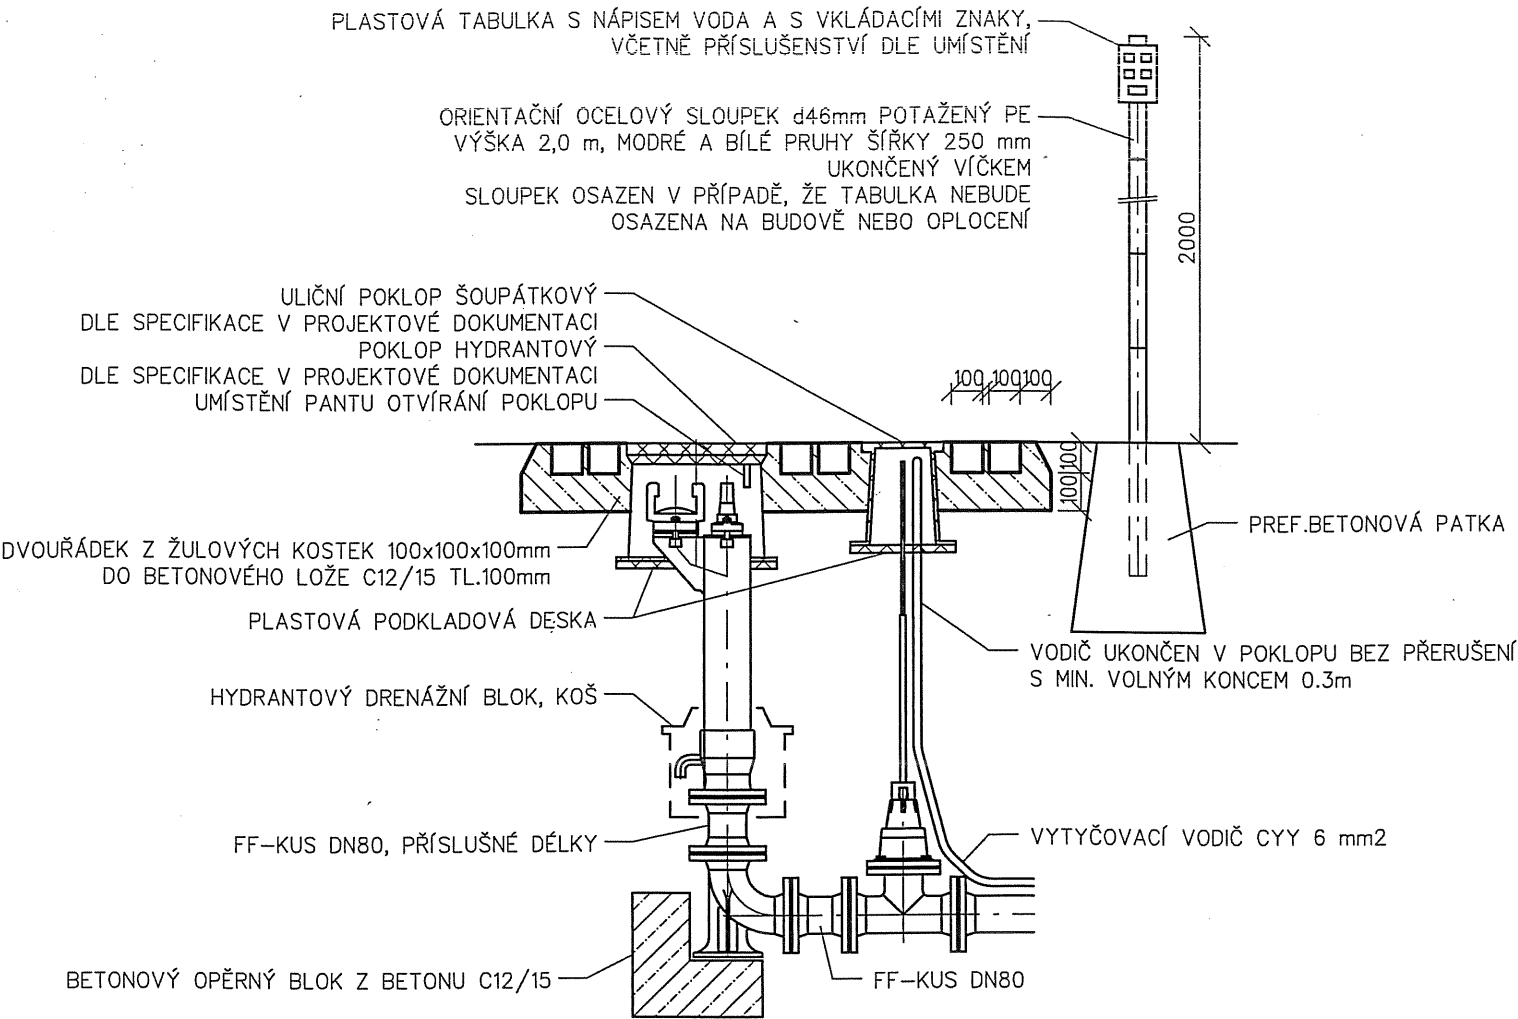

PŮDORYS

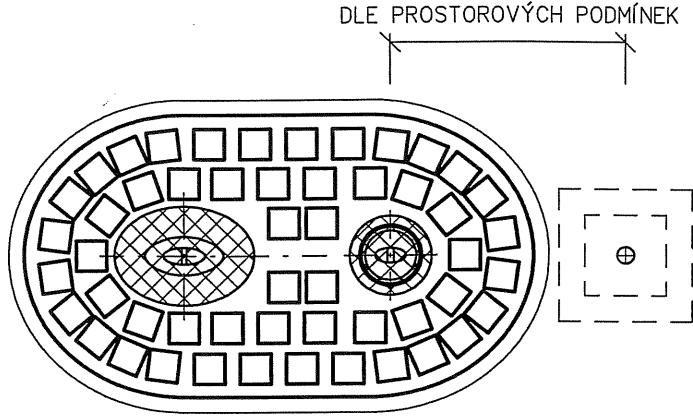


ROZMÍSTĚNÍ ZNAKŮ V TABULCE

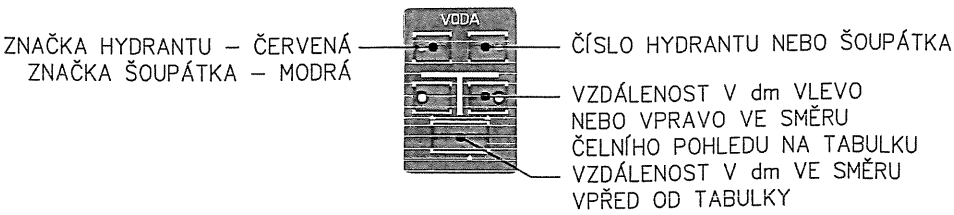


OSAZENÍ ARMATUR V NEZPEVNĚNÉM TERÉNU


U ŠOUPÁTKA

ŘEZ

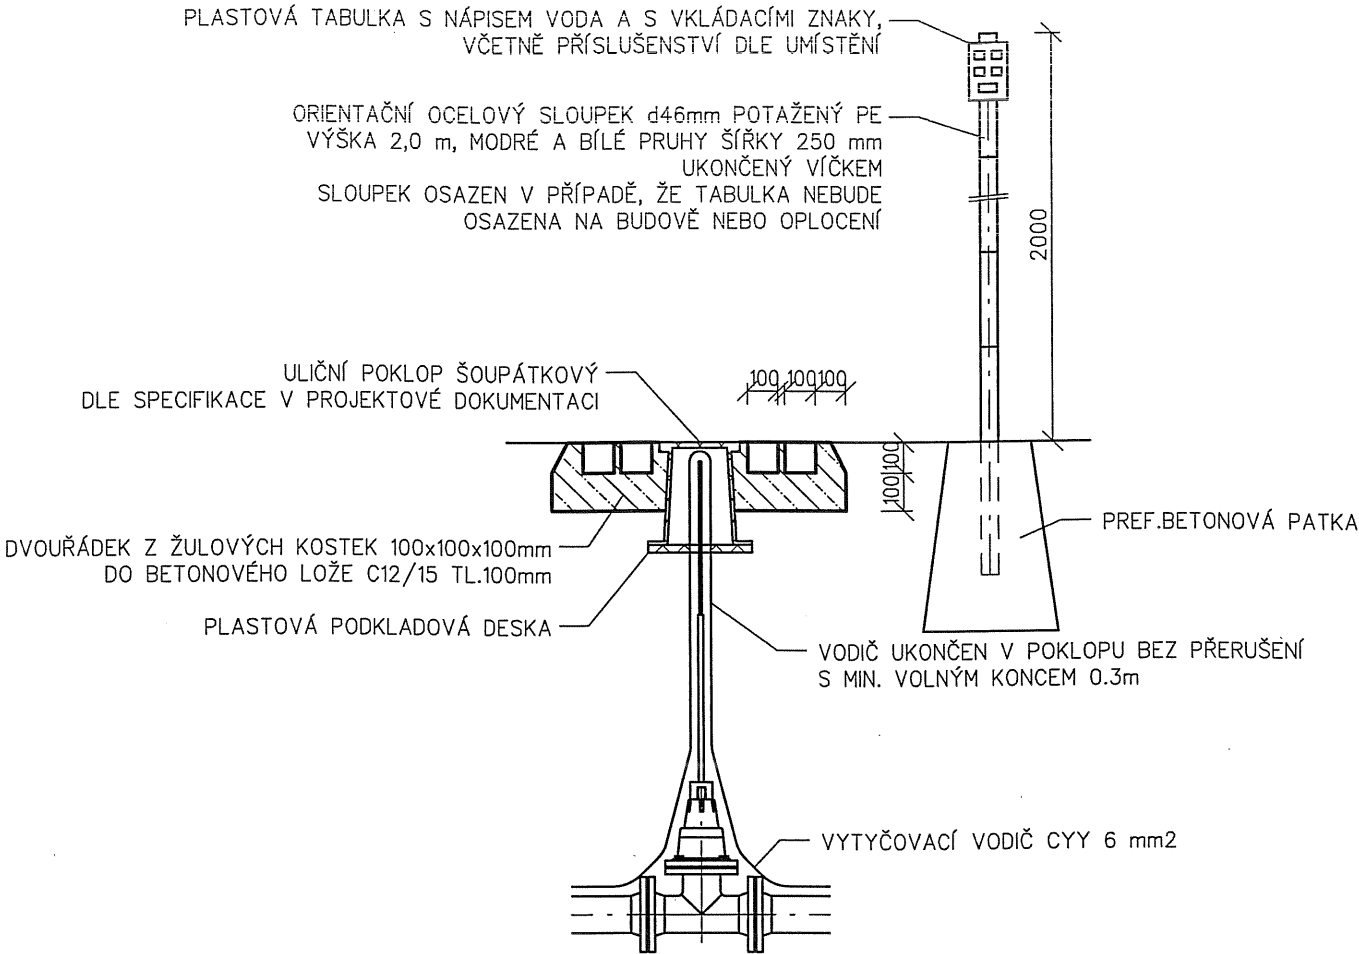

PŮDORYS

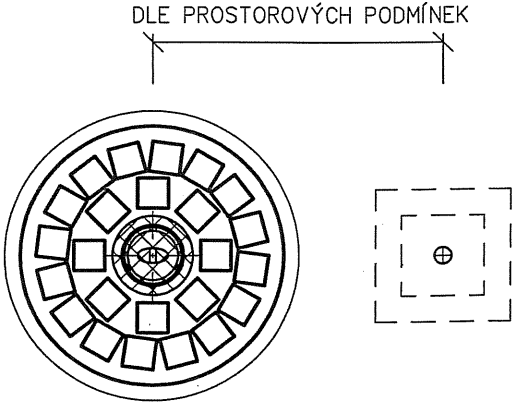

GENERÁLNÍ PROJEKTANT:	ZODP.PROJEKTANT	STANISLAV BLAHA IČO: 15261182	AUTORIZACE:	PARÉ:
 STUDENTSKÁ 1133 591 01 ŽDĚR NAD SÁZAVOU tel: 566651192, 605407990 e-mail: blaha.stan@gmail.com	PROJEKTANT:	STANISLAV BLAHA		
	STAVEBNÍK:	SVAZ VODOVODŮ A KANALIZACÍ ŽDĚRSKO, VODÁRENSKÁ 2, 591 01 ŽDĚR NAD SÁZAVOU	IČO:	43383513
	MÍSTO STAVBY:	NOVÉ MĚSTO NA MORAVĚ		
	KRAJ:	VYSOČINA		
NÁZEV AKCE:	NOVÉ MĚSTO NA MORAVĚ - REKONSTRUKCE KANALIZACE UL. DROBNÉHO (ÚSEK SMETANOVA - VÝHLEDY)			FORMÁT: 2 A4
ČÁST:	D. DOKUMENTACE LINOVÉ TRASY			DATUM: 11/2018
STAVEBNÍ OBJEKT:	D.2 SO 02 PŘELOŽKA VODOVODU			STUPEŇ: DPS
OBSAH:	SCHÉMA OSAZENÍ ARMATUR V NEZPEVNĚNÉM TERÉNU			ZAKÁZKA: 141P-2018
				MĚŘÍTKO: -
				REVIZE: -
				VÝKRES Č.: D.2.6