



Řez překopem místní komunikace

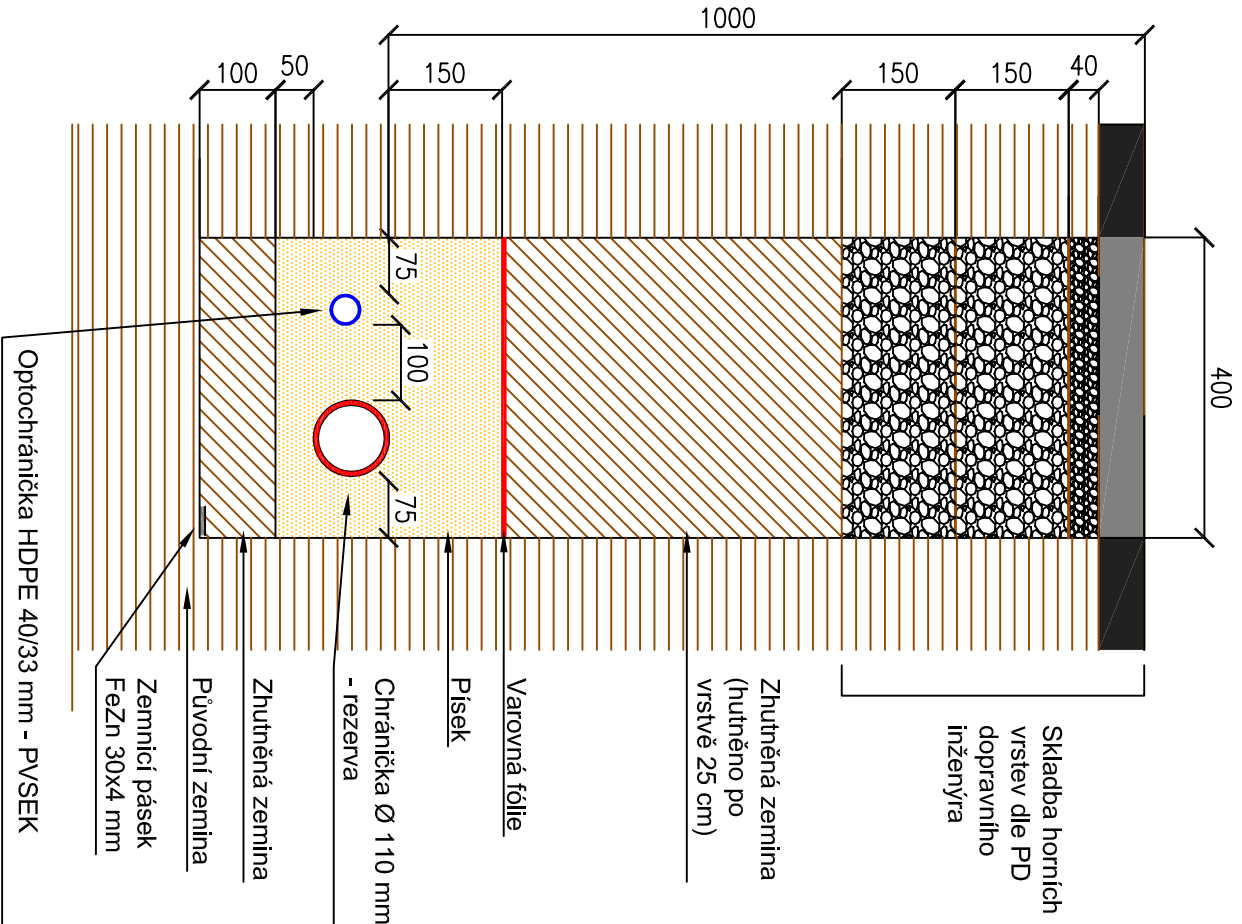

Řez překopem komunikace

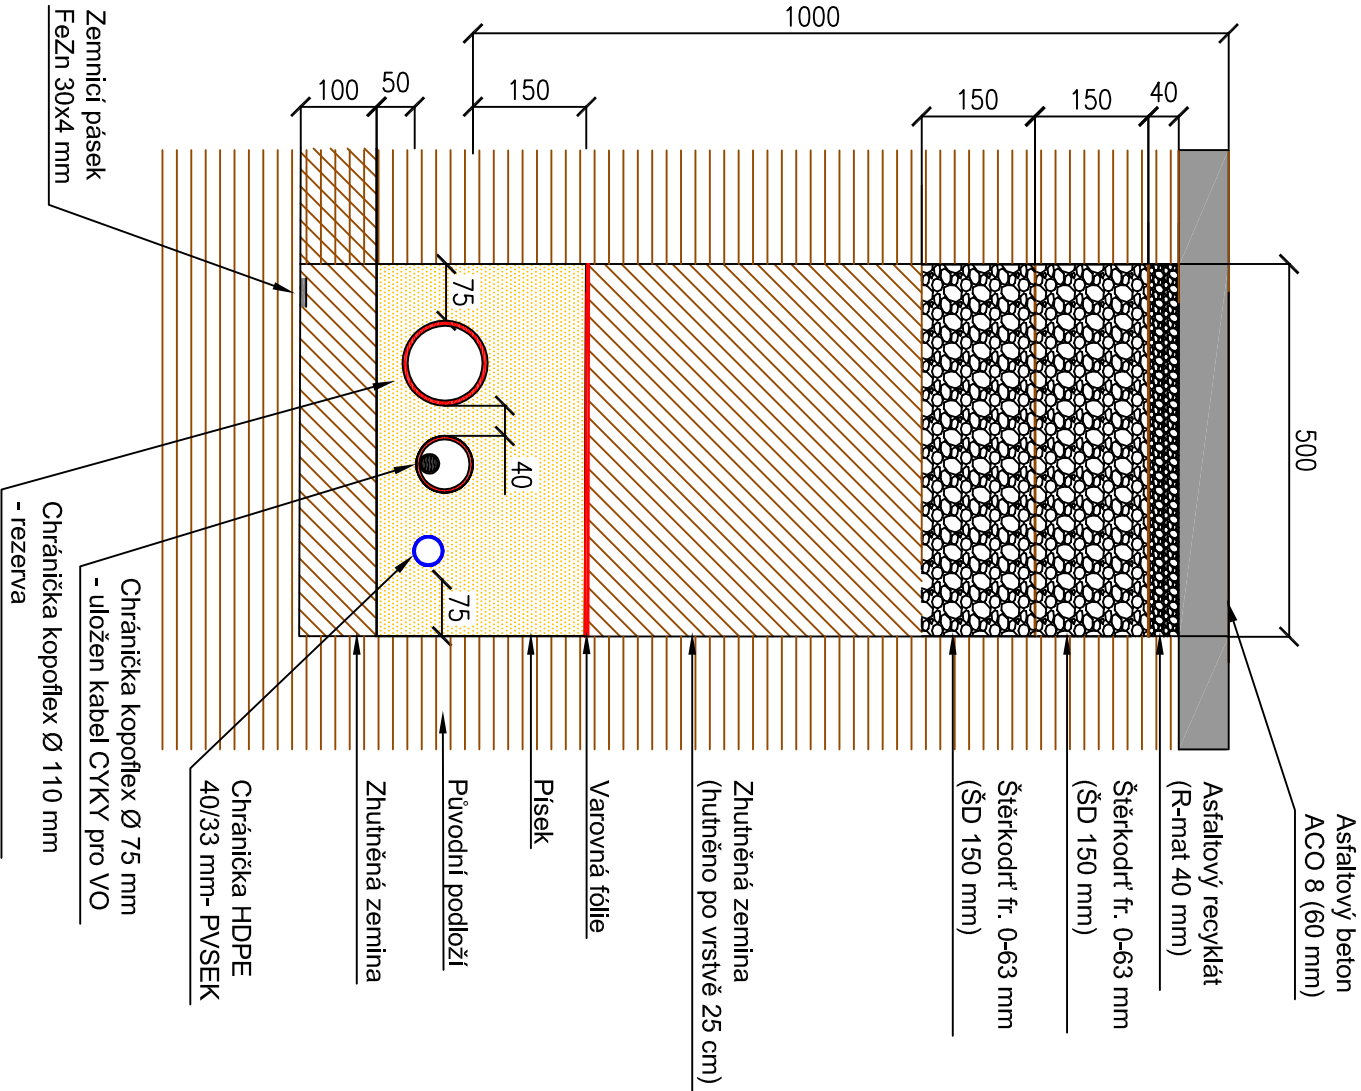

Uložení kabelu bude plně respektovat vyjádření ostatních
správců inženýrských sítí a ČSN 73 6005.

Vyracoval: Ing. Josef Klíma		Projektant: Ing. Karel Tomek	
Místo stavby: kraj Vysočina Město Nové Město na Moravě ul. Drobného		Investor: Město Nové Město na Moravě Vratislavovo náměstí 103 592 31 Nové Město na Moravě	
Název stavby: REKONSTRUKCE UL. DROBNÉHO NOVÉ MĚSTO NA MORAVĚ ÚSEK SMETANOVA - VÝHLEDY		Číslo PD: EK-18-052	
Objekt: SO 400 - VEŘEJNÉ OSVĚTLENÍ, ROZVODY PVSEK		Datum: 8 / 2018	
Název výkresu: Řezy výkopem pod komunikací		Formát: A3	
		Měřítko: 1 : 10	
		Č. výkresu: D.1.4.10	

ELEKTRO
ING. KLÍMA
s.r.o.
T. Bati 1041, 674 01 Třebíč
IČ: 25522043; DIČ: CZ25522043
Dokumentace: DUR+DSP