1:500 1:500

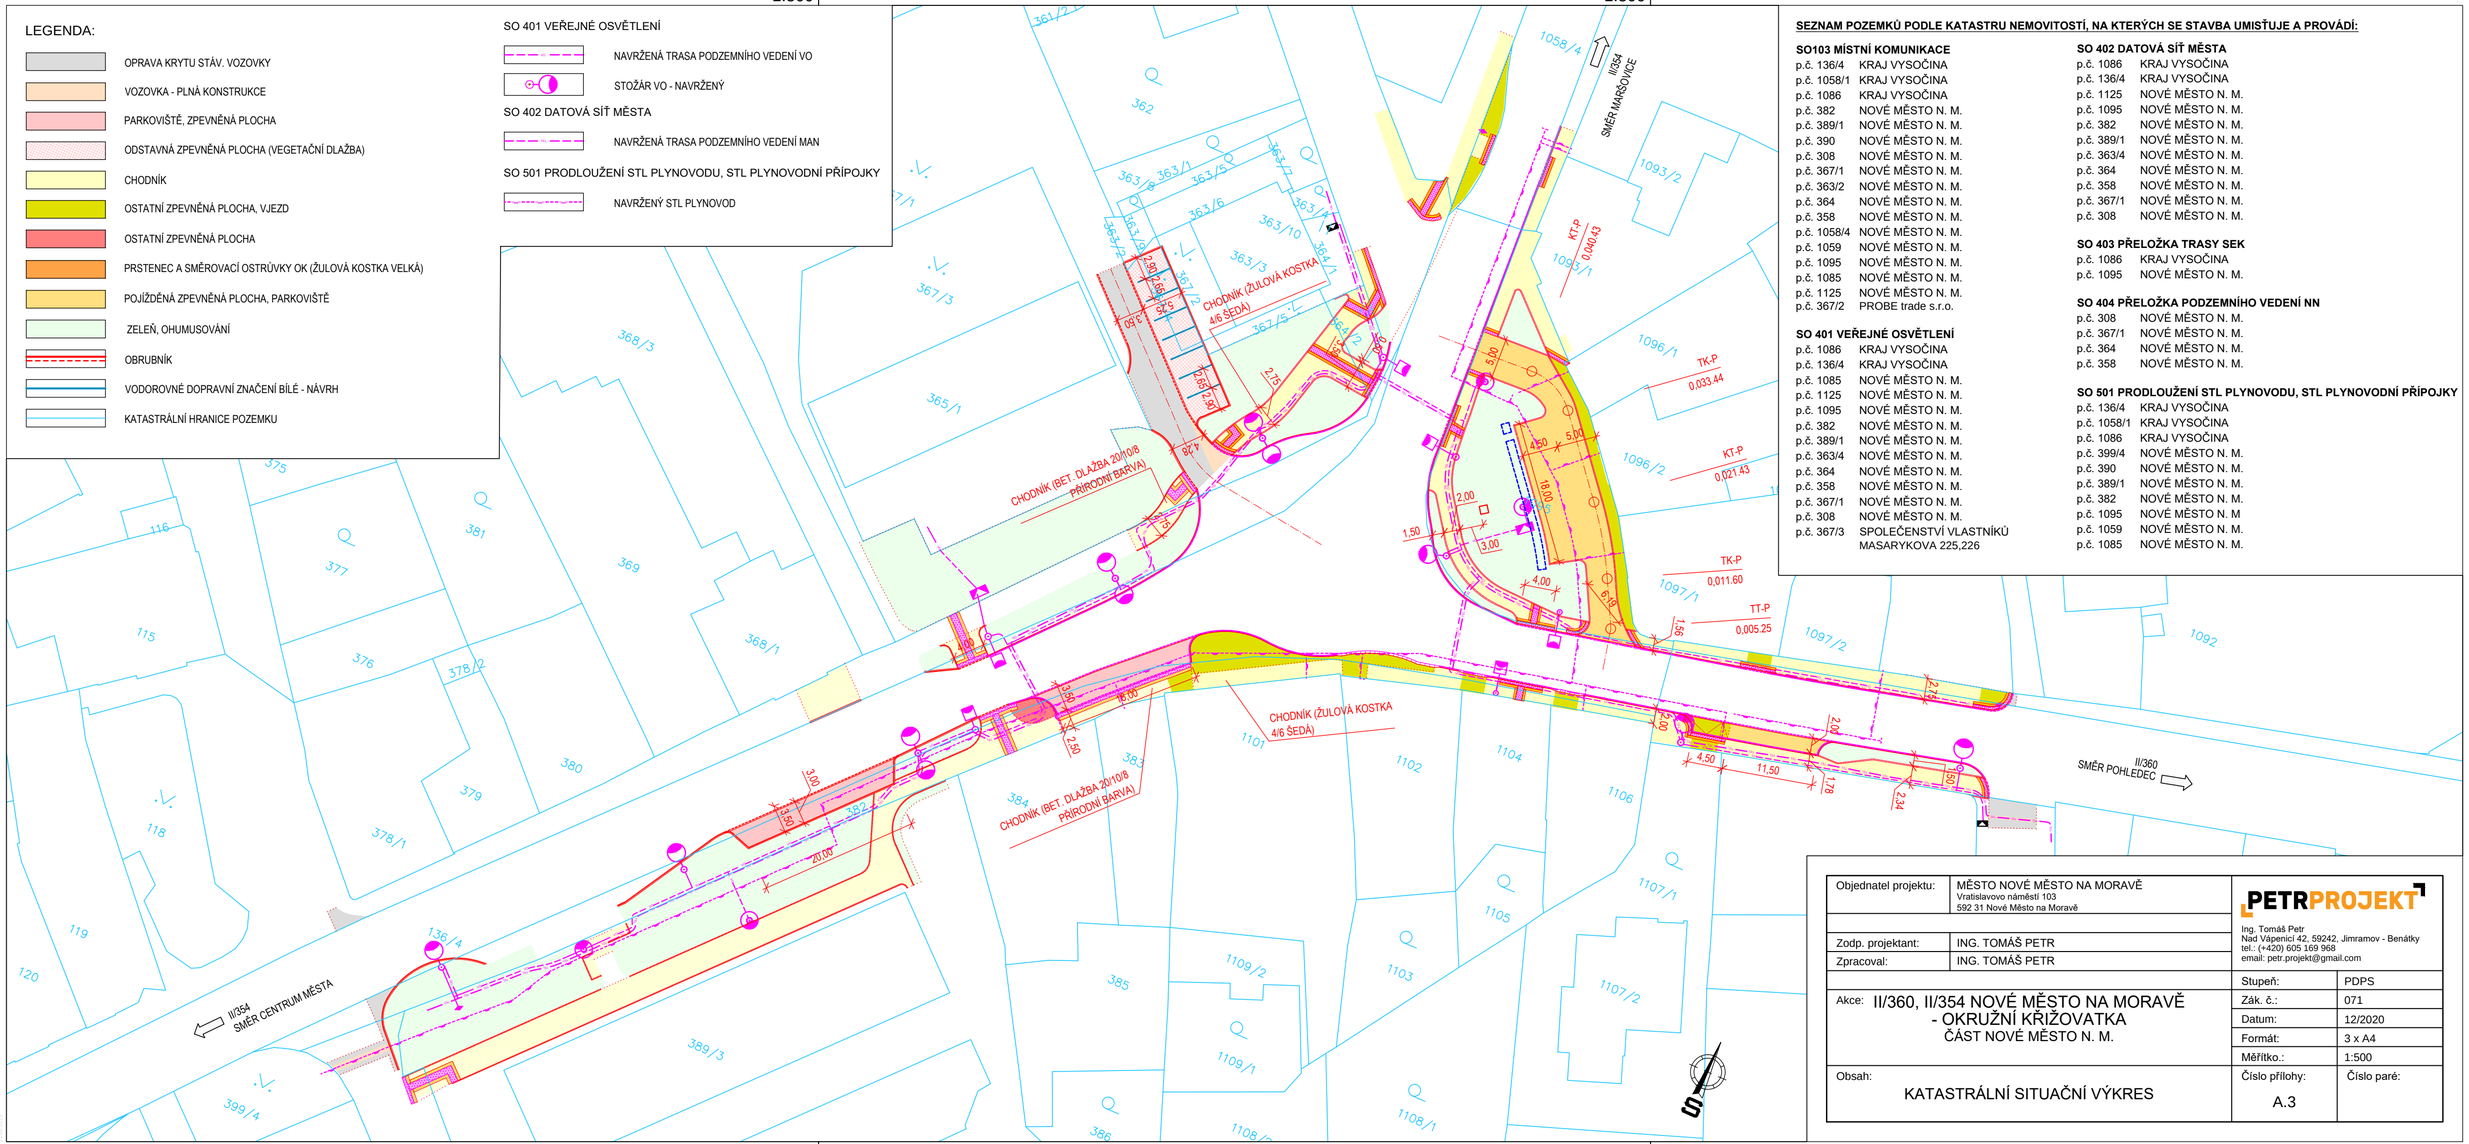

SEZNAM POZEMKŮ PODLE KATASTRU NEMOVITOSTÍ, NA KTERÝCH SE STAVBA UMISŤUJE A PROVÁDÍ:

SO103 MÍSTNÍ KOMUNIKACE

p.č. 136/4	KRAJ VYSOČINA
p.č. 1058/1	KRAJ VYSOČINA
p.č. 1086	KRAJ VYSOČINA
p.č. 382	NOVÉ MĚSTO N. M.
p.č. 389/1	NOVÉ MĚSTO N. M.
p.č. 390	NOVÉ MĚSTO N. M.
p.č. 308	NOVÉ MĚSTO N. M.
p.č. 367/1	NOVÉ MĚSTO N. M.
p.č. 363/2	NOVÉ MĚSTO N. M.
p.č. 364	NOVÉ MĚSTO N. M.
p.č. 358	NOVÉ MĚSTO N. M.
p.č. 1058/4	NOVÉ MĚSTO N. M.
p.č. 1059	NOVÉ MĚSTO N. M.
p.č. 1095	NOVÉ MĚSTO N. M.
p.č. 1085	NOVÉ MĚSTO N. M.
p.č. 1125	NOVÉ MĚSTO N. M.
p.č. 367/2	PROBE trade s.r.o.

SO 401 VEŘEJNÉ OSVĚTLENÍ

p.č. 1086	KRAJ VYSOČINA
p.č. 136/4	KRAJ VYSOČINA
p.č. 1085	NOVÉ MĚSTO N. M.
p.č. 1125	NOVÉ MĚSTO N. M.
p.č. 1095	NOVÉ MĚSTO N. M.
p.č. 382	NOVÉ MĚSTO N. M.
p.č. 389/1	NOVÉ MĚSTO N. M.
p.č. 363/4	NOVÉ MĚSTO N. M.
p.č. 364	NOVÉ MĚSTO N. M.
p.č. 358	NOVÉ MĚSTO N. M.
p.č. 367/1	NOVÉ MĚSTO N. M.
p.č. 308	NOVÉ MĚSTO N. M.
p.č. 367/3	SPOLEČENSTVÍ VLASTNÍKŮ MASARYKOVA 225,226

SO 402 DATOVÁ SÍŤ MĚSTA

p.č. 1086	KRAJ VYSOČINA
p.č. 136/4	KRAJ VYSOČINA
p.č. 1125	NOVÉ MĚSTO N. M.
p.č. 1095	NOVÉ MĚSTO N. M.
p.č. 382	NOVÉ MĚSTO N. M.
p.č. 389/1	NOVÉ MĚSTO N. M.
p.č. 363/4	NOVÉ MĚSTO N. M.
p.č. 364	NOVÉ MĚSTO N. M.
p.č. 358	NOVÉ MĚSTO N. M.
p.č. 367/1	NOVÉ MĚSTO N. M.
p.č. 308	NOVÉ MĚSTO N. M.

SO 403 PŘELOŽKA TRASY SEK

p.č. 1086	KRAJ VYSOČINA
p.č. 1095	NOVÉ MĚSTO N. M.

SO 404 PŘELOŽKA PODZEMNÍHO VEDENÍ NN

p.č. 308	NOVÉ MĚSTO N. M.
p.č. 367/1	NOVÉ MĚSTO N. M.
p.č. 364	NOVÉ MĚSTO N. M.
p.č. 358	NOVÉ MĚSTO N. M.

SO 501 PRODLOUŽENÍ STL PLYNOVODU, STL PLYNOVODNÍ PŘÍPOJKY

p.č. 136/4	KRAJ VYSOČINA
p.č. 1058/1	KRAJ VYSOČINA
p.č. 1086	KRAJ VYSOČINA
p.č. 399/4	NOVÉ MĚSTO N. M.
p.č. 390	NOVÉ MĚSTO N. M.
p.č. 389/1	NOVÉ MĚSTO N. M.
p.č. 382	NOVÉ MĚSTO N. M.
p.č. 1095	NOVÉ MĚSTO N. M
p.č. 1059	NOVÉ MĚSTO N. M.
p.č. 1085	NOVÉ MĚSTO N. M.

Objednatel projektu:	MĚSTO NOVÉ MĚSTO NA MORAVĚ Vratislavovo náměstí 103 592 31 Nové Město na Moravě	PETRPROJEKT
		Ing. Tomáš Petr Nad Vápenicí 42, 59242, Jimramov - Benátky tel.: (+420) 605 169 968 email: petr.projekt@gmail.com
Zodp. projektant:	ING. TOMÁŠ PETR	
Zpracoval:	ING. TOMÁŠ PETR	
		Stupeň: PDPS
Akce: II/360, II/354 NOVÉ MĚSTO NA MORAVĚ - OKRUŽNÍ KŘIŽOVATKA ČÁST NOVÉ MĚSTO N. M.		Zák. č.: 071
		Datum: 12/2020
		Formát: 3 x A4
		Měřítko.: 1:500
Obsah: KATASTRÁLNÍ SITUAČNÍ VÝKRES		Číslo přílohy: A.3 Číslo paré:

1:500 1:500