


DRUH POVRCHU ÚZEMÍ	ASFALTOVÁ KOMUNIKACE
KATASTRÁLNÍ ÚZEMÍ	SLAVKOVICE
OKRES	ŽDĚAR NAD SÁZAVOU

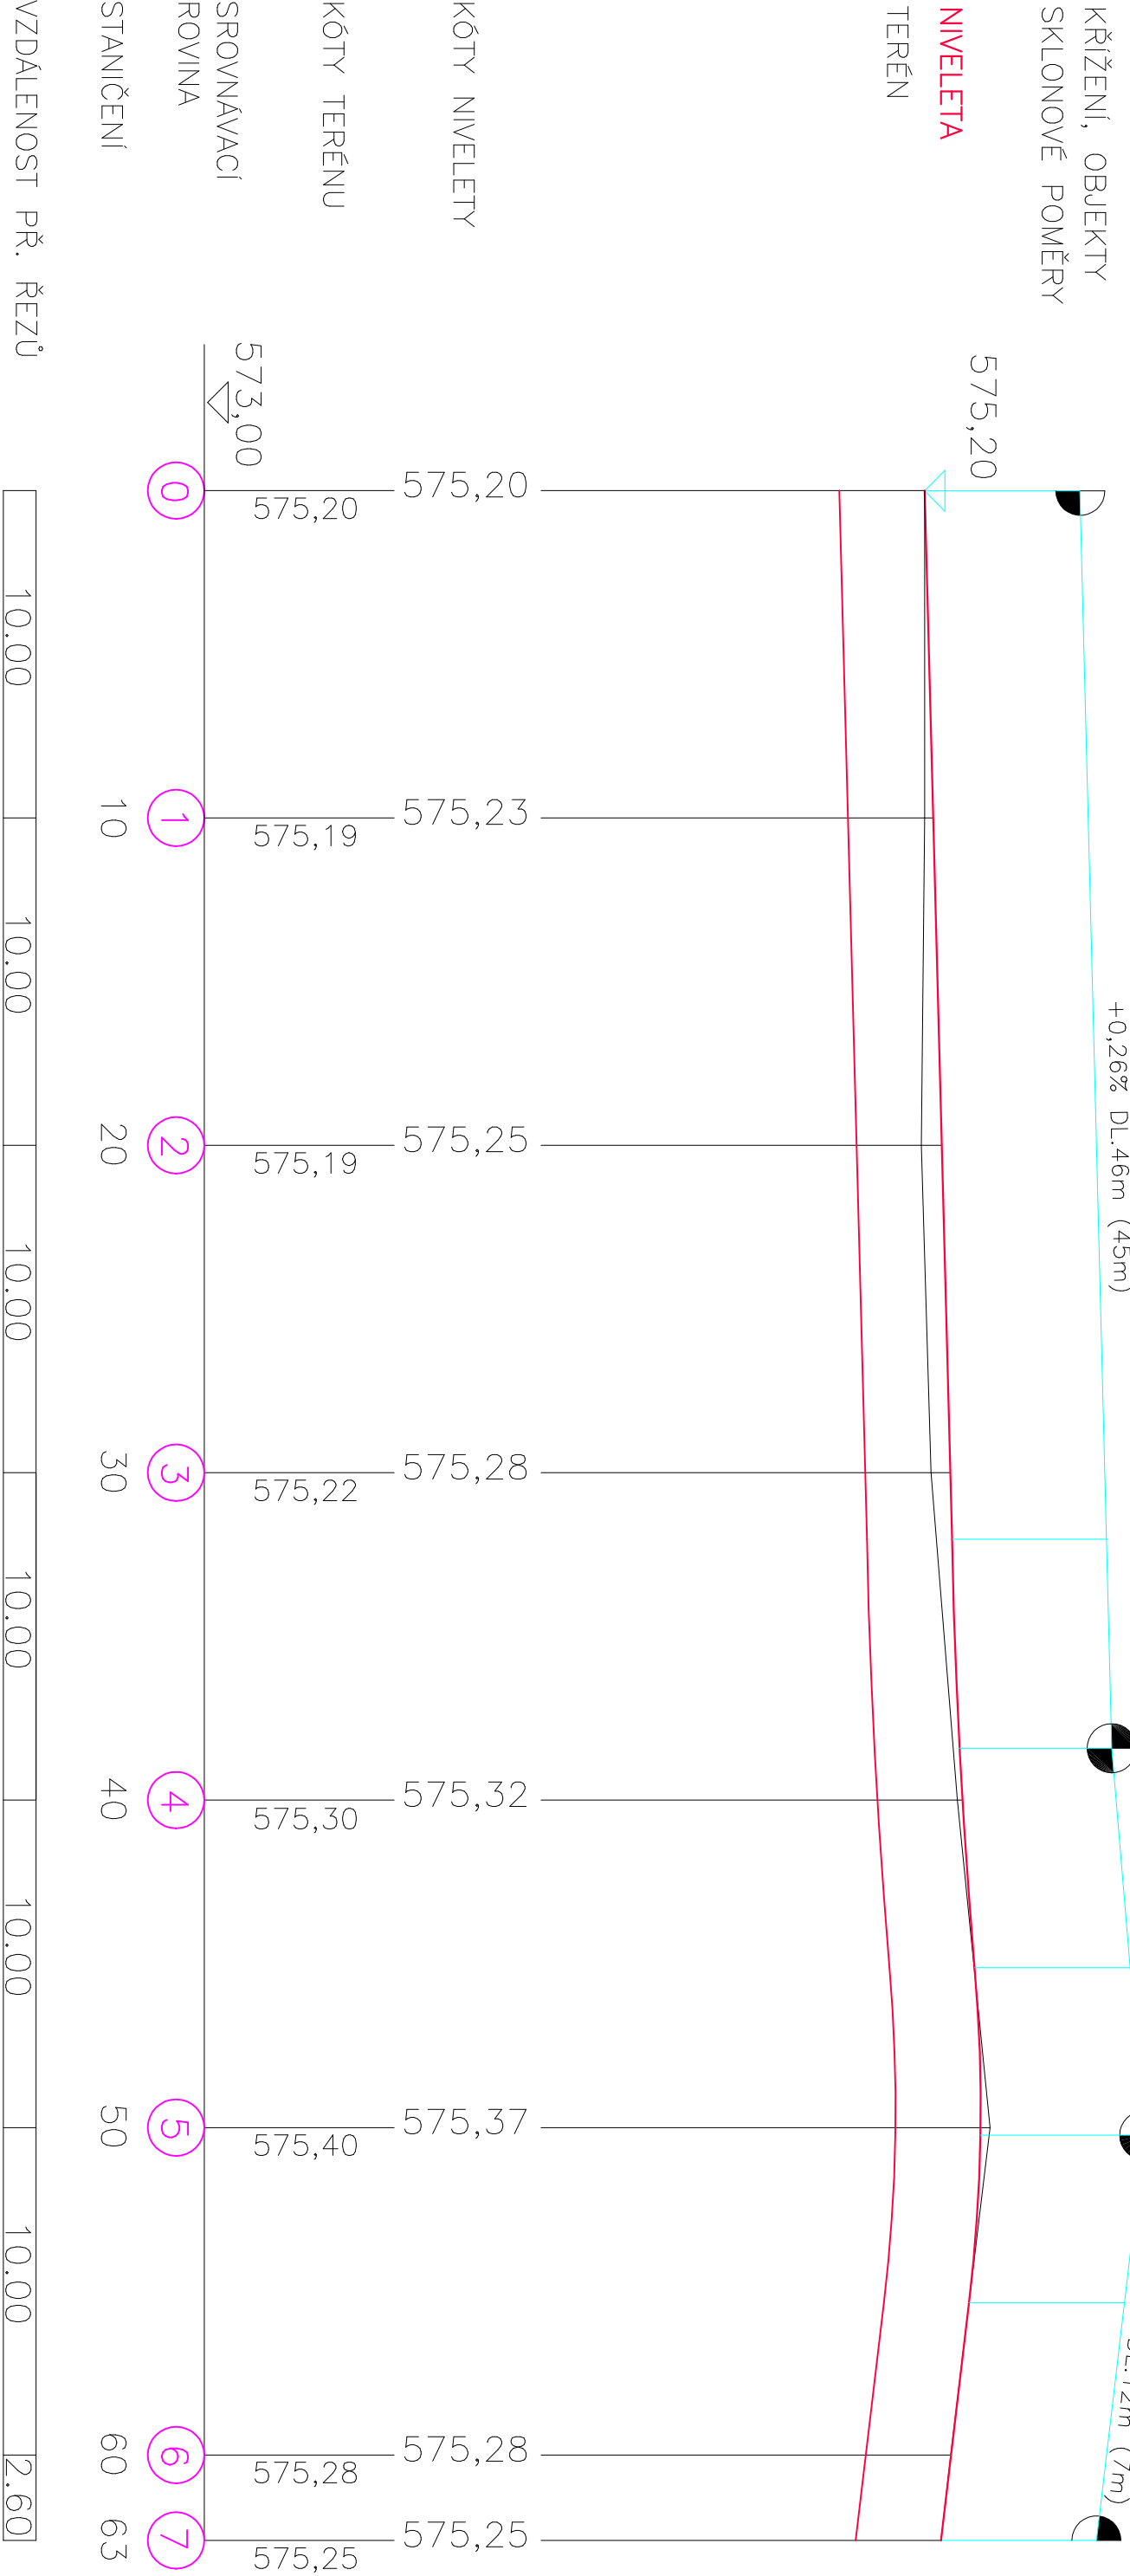

Zodpovědný projektant	HLP	Vypracoval	<div>ENVIGEST PRO s.r.o.</div> <div>Žďárská 990 592 31 Nové Město na Moravě IČ 28319382</div> <div>www.envigest.cz</div> <div>envigest@envigest.cz</div>		
Ing. Jan Červinka	Ing. J. Červinka	Ing. Jan Červinka			
Investor: Město Nové Město na Moravě, Vratislavovo nám. 103					
Místo stavby: KÚ Slavkovice, parcela číslo 180/5					
Okres: Žďar nad Sázavou		Kroj: Vysočina			
Akce:	Formát			A3+	
<div>OPĚRNÁ ZEĎ RYBNÍKA</div> <div>SLAVKOVICE - 2. etapa</div>	Datum		12/2020		
	Stupeň		DUR, DSP		
	Číslo zakázky		20P10		
	Měřítko		Číslo výkresu		
Obsah:	PODÉLNÝ PROFIL		1:200/20		D.101.5

Jednotlivé listy a rozměry tohoto materiálu a jeho části a podkladní a ním pro jiny účel, než bylo určeno, je zakázáno a podléhá autorskému zákonu. Všechno právo vyhrazeno.