

K.Ú. NOVÉ MĚSTO NA MORAVĚ	
KOMUNIKACE – PARKOVIŠTĚ	KOMUNIKACE LEANDRA ČECHA

KOM.


KOMUNIKACE

KOM.


KOM.

KOM.

PODÉLNÝ PROFIL
KANALIZACE
MĚŘ: 1:250/100

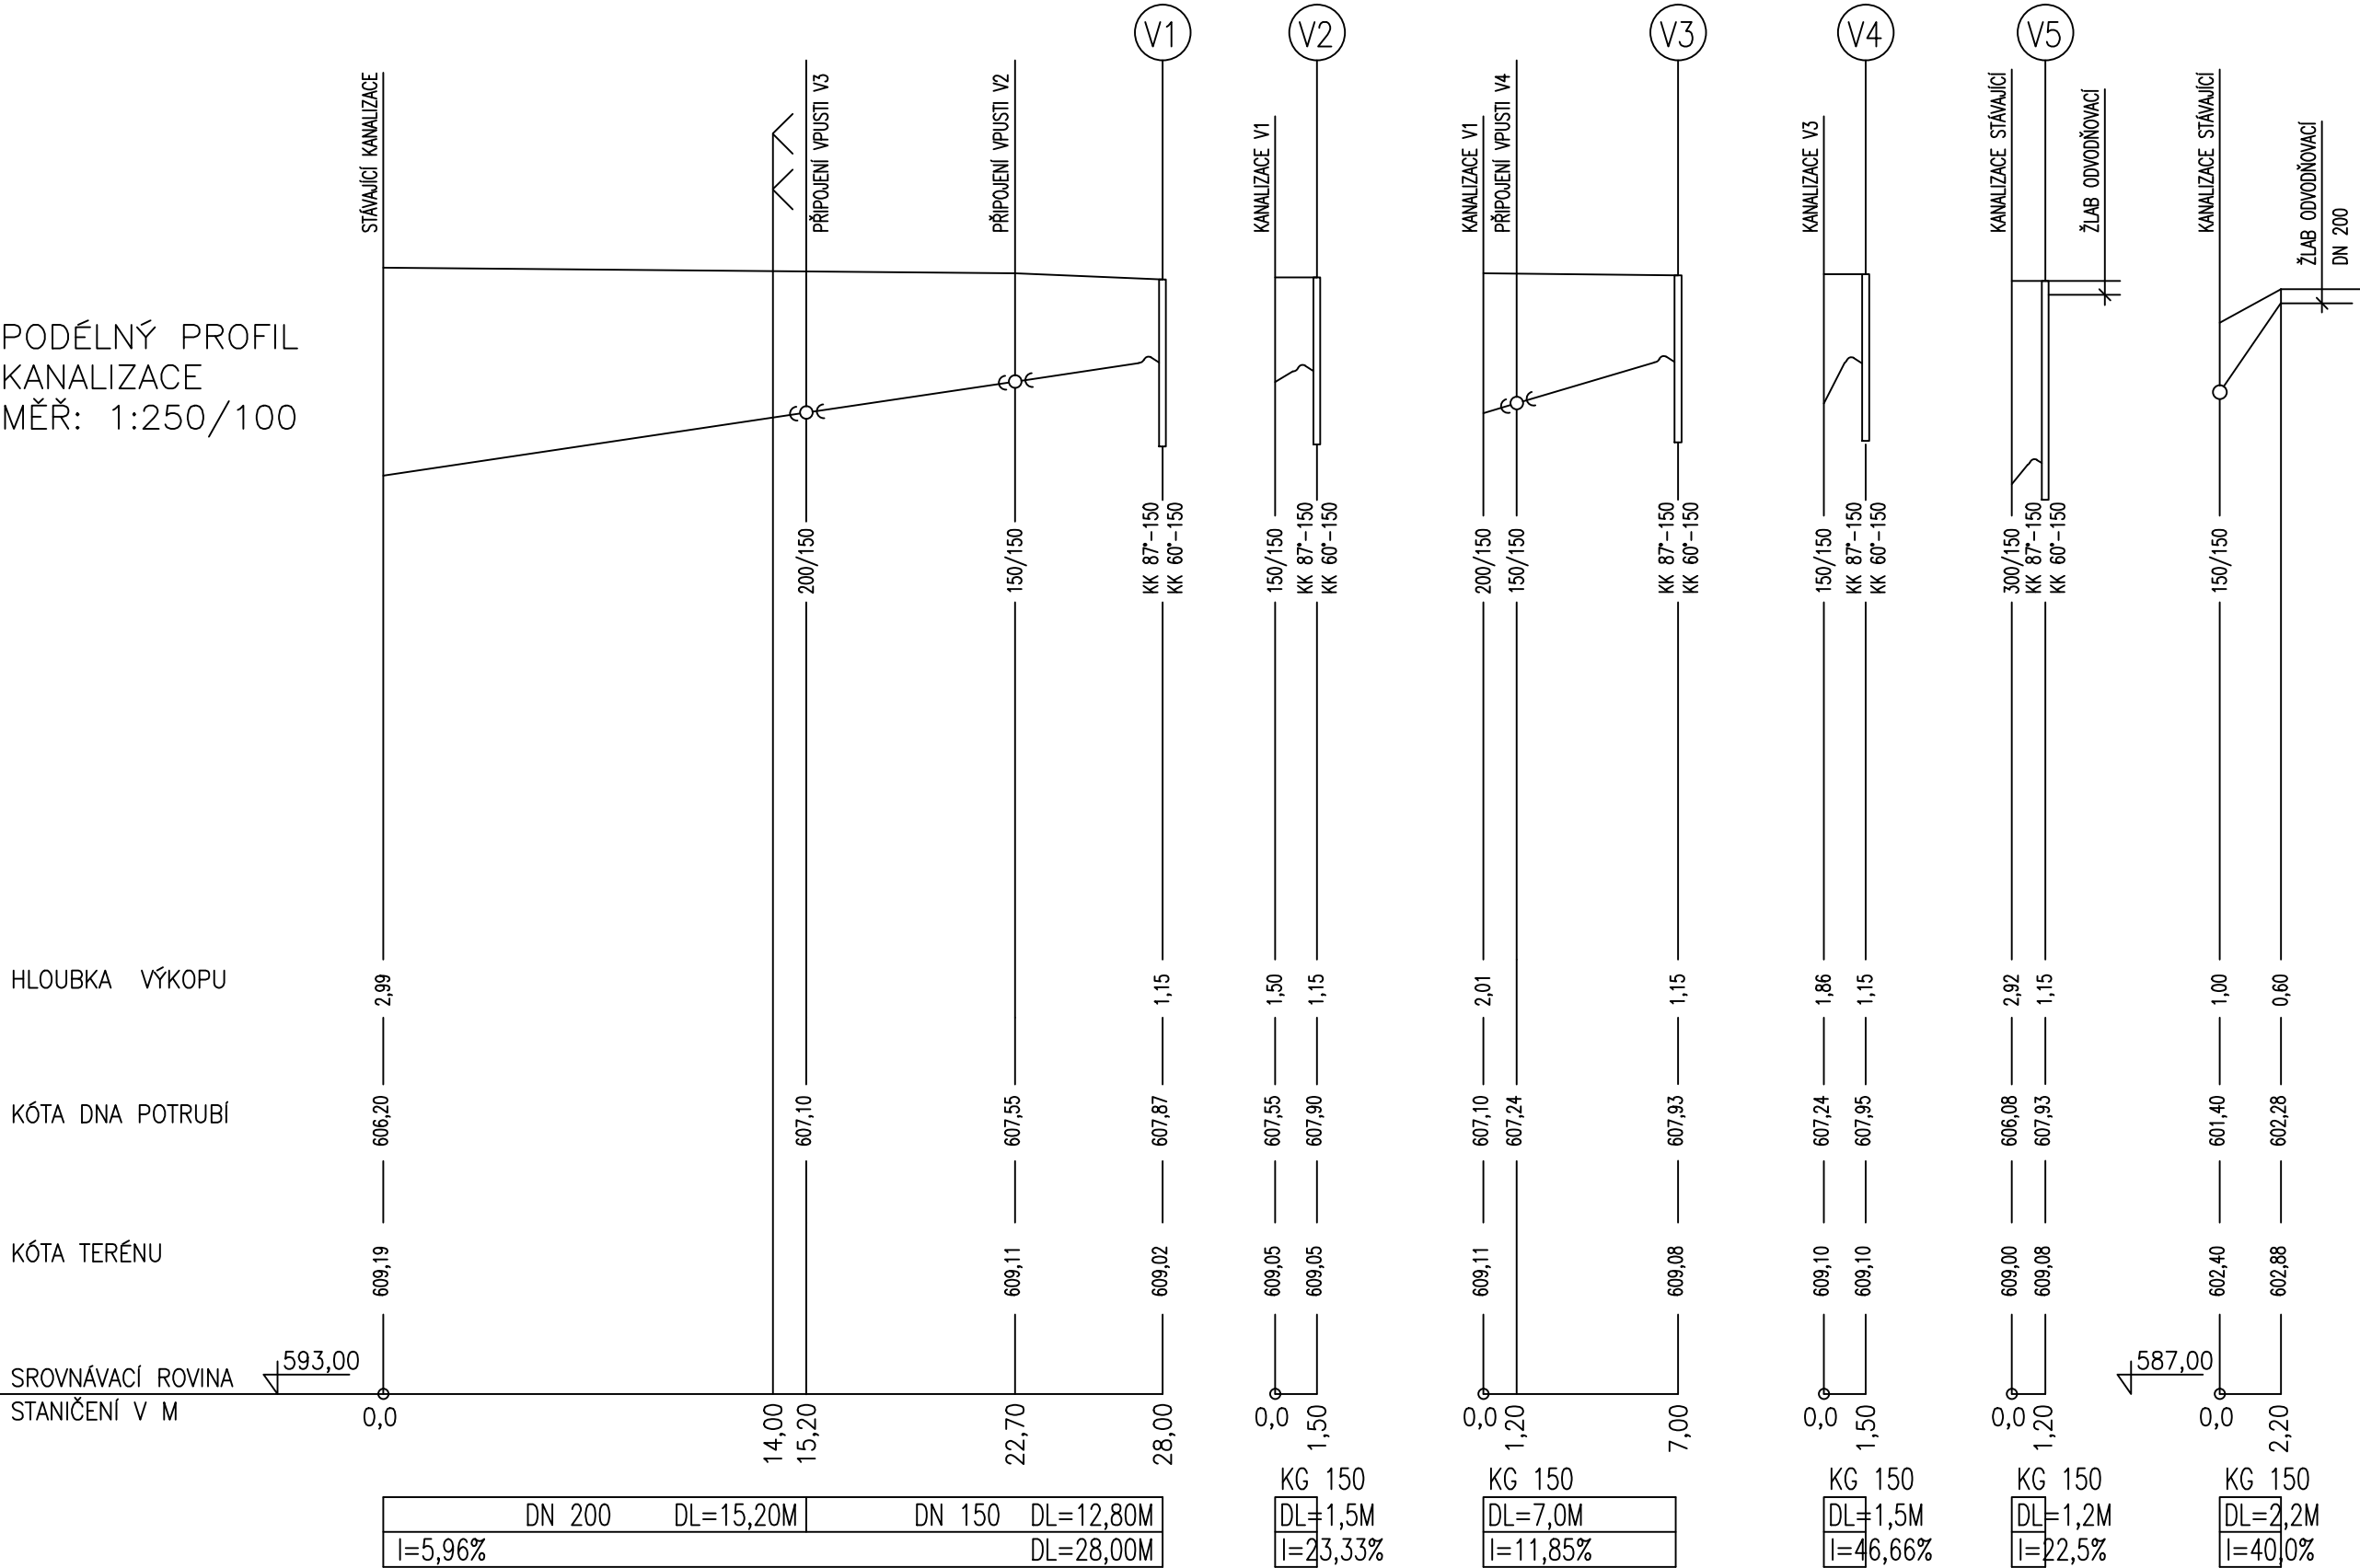

KLADEČSKÉ SCHEMA

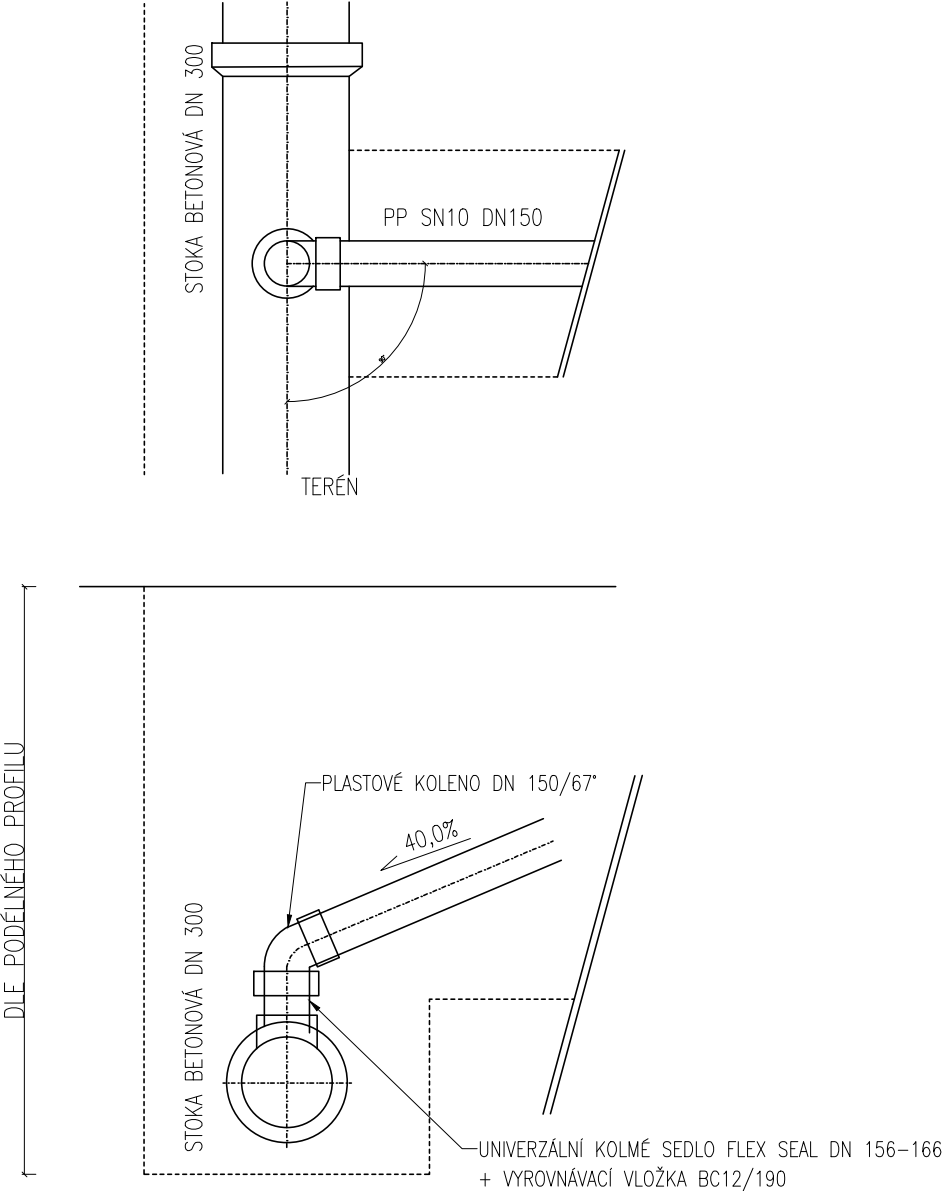

VEDOUČÍ PROJEKTU: Ing.arch. Jitka Bidlová, Riegrova 24, 572 01 Polička										
VYPRACOVAL: Ing. Helena Zámečnicková										
ZODPOV.OSOBA: Ing. Helena Zámečnicková, Výzkumní 45, 644 00 Brno										
INVESTOR: Město Nové Město na Moravě, Vratislavovo náměstí 103, 592 31										
MÍSTO STAVBY: P.P.Č. 201, 219/2, 275/4 A 830, K.Ú. NOVÉ MĚSTO NA MORAVĚ		DATUM		11/2018						
STAVBA: STAVBA CHODNÍKU, PŘECHODU PRO CHODCE A PARKOVACÍCH STÁNÍ		Č. PARRÉ		1	2	3	4	5	6	7
ÚČEL: DOKUMENTACE PRO PROVÁDĚNÍ STAVBY		MĚŘÍTKO:		ČÍSLO VÝKRESU:						
OBSAH: C.1.2.6 ŘEŠENÍ ODVODU DEŠŤOVÝCH VOD – PODÉLNÝ PROFIL KANALIZACE										
		1:100		C.1.2.6.3						