



ŘEŠENÉ ÚZEMÍ

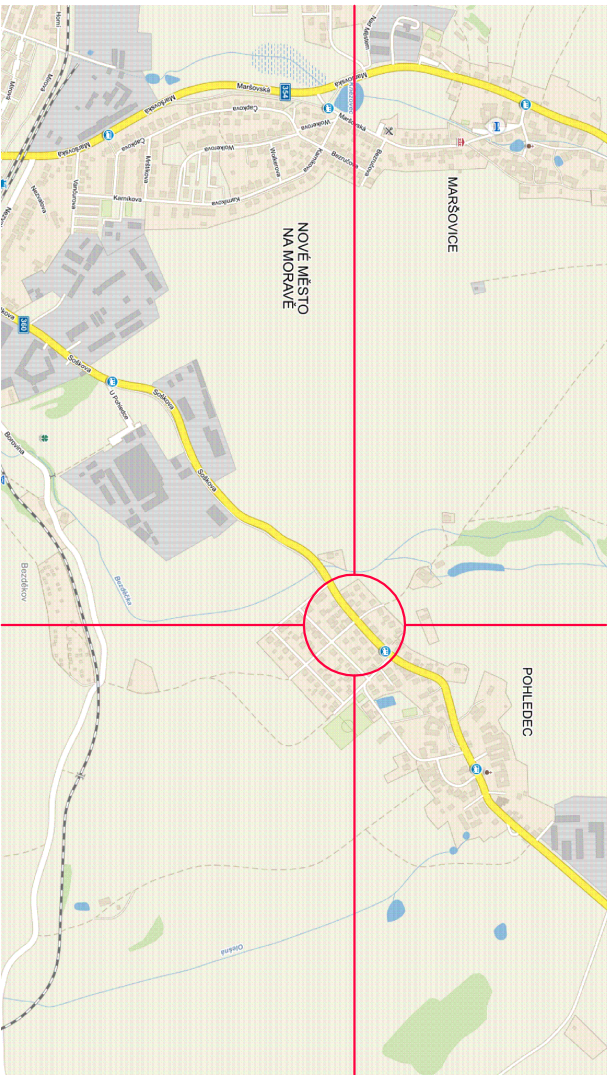

ŘEŠENÉ ÚZEMÍ – ortomapa KN



ZÁKRES DO MAPY 1:2000

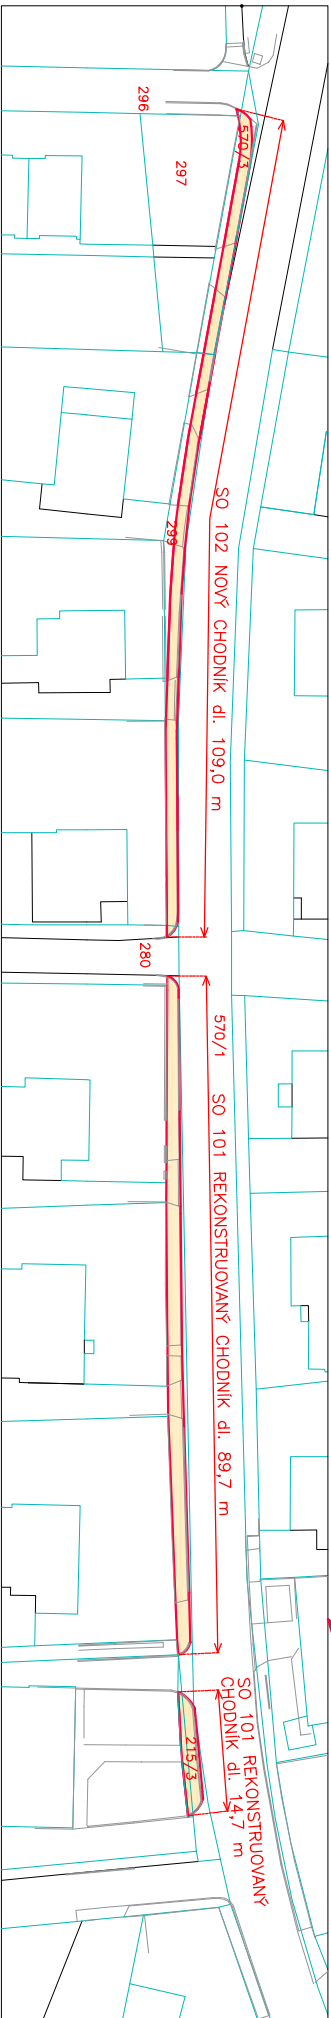

LEGENDA BAREV

- HRANICE PARCEL
- HRANICE PLOCH Z KN
- NOVÝ CHODNÍK

Zodpovědný projektant		HIP	Vypracoval
Anna JUREČKOVÁ		Ing. Jakub Duřek	Ing. Jakub Duřek
Investor: Město Nové Město n. M., Vratislavovo nám. 103, 592 31			
Místo stavby: KÚ Pohledec, parc. č.296,297,299,280,570/3,215/3			
Okres: Žďár nad Sázavou		Kraj: Vysočina	
Akce:			
Chodník Pohledec podél silnice II/360			
Obsah:		Měřítko	
SITUACE ZÁBORU STAVBY		Číslo výkresu	

ENVIGEST PRO s.r.o.	
Ždárská 990	
592 31 Nové Město na Moravě	
IČ 29319382	
www.envigest.cz	
envigest@envigest.cz	
Formát	A3
Datum	10/2017
Stupeň	DSP, DPS
Číslo zakázky	1703
Měřítko	Číslo výkresu
	B.1

Jakékoli šíření či rozmnožení tohoto materiálu či jeho části o nakládání s ním pro jiné účely, než bylo určeno, je zakázáno a podléhá autoritárnímu zákonu. Všechna práva vyhrazena.