


PILÍŘ, SKŘÍŇ PRO HUP, REGULACI A MĚŘENÍ PLYNU
OSAŽEN NA HRANICI POZEMKU

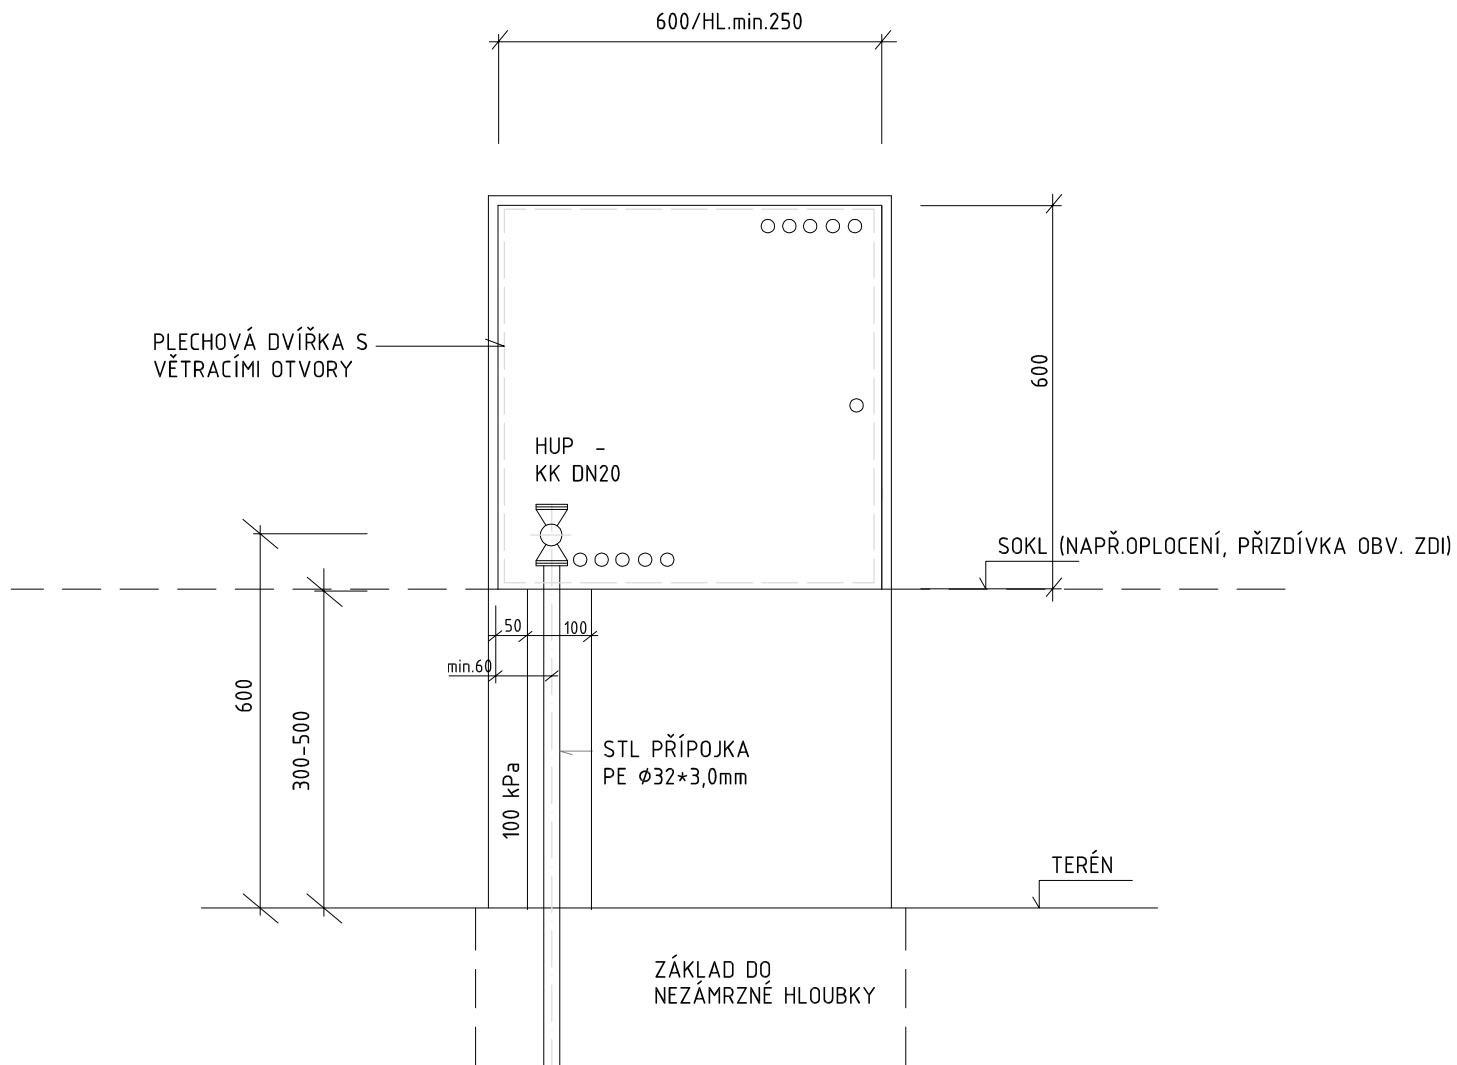

- V PILÍŘI OSAZEN INSTALAČNÍ H- RÁM
- VE DVEŘÍCH PROVEDENY VĚTRACÍ OTVORY V HORNÍ A SPODNÍ ČÁSTI
- PILÍŘ OZNAČEN ŠTÍTKEM "HUP"

ZODP. PROJEKTANT		ING. LEOŠ POHANKA		<div>ING. LEOŠ POHANKA</div> <div>projektové a inženýrské služby</div> <div>Dolní 35, Nové Veselí, 592 14</div> <div>tel.: 566 667 342, gsm: 602 663 045</div> <div>IČO: 456 53 054, DIČ: CZ5603151664</div> <div>projekce@pohanka.net, www.pohanka.net</div>		
VYPRACOVAL		Miloslava STEHLÍKOVÁ				
KRAJ	KRAJ VYSOČINA	STAVEBNÍ ÚŘAD NOVÉ MĚSTO NA MORAVĚ				
MÍSTO STAVBY		k.ú.Nové Město na Moravě				
INVESTOR		MĚSTO NOVÉ MĚSTO NA MORAVĚ Vratislavovo náměstí 103, 592 31 Nové Město na Moravě IČ:00294900				
AKCE I/360, II/354 NOVÉ MĚSTO NA MORAVĚ -Okružní křižovatka, část město Nové Město n. M. 501-PRODLOUŽENÍ STL PLYNOVODU, STL PŘÍPOJKY				FORMÁT	A4	Č. VÝKRESU