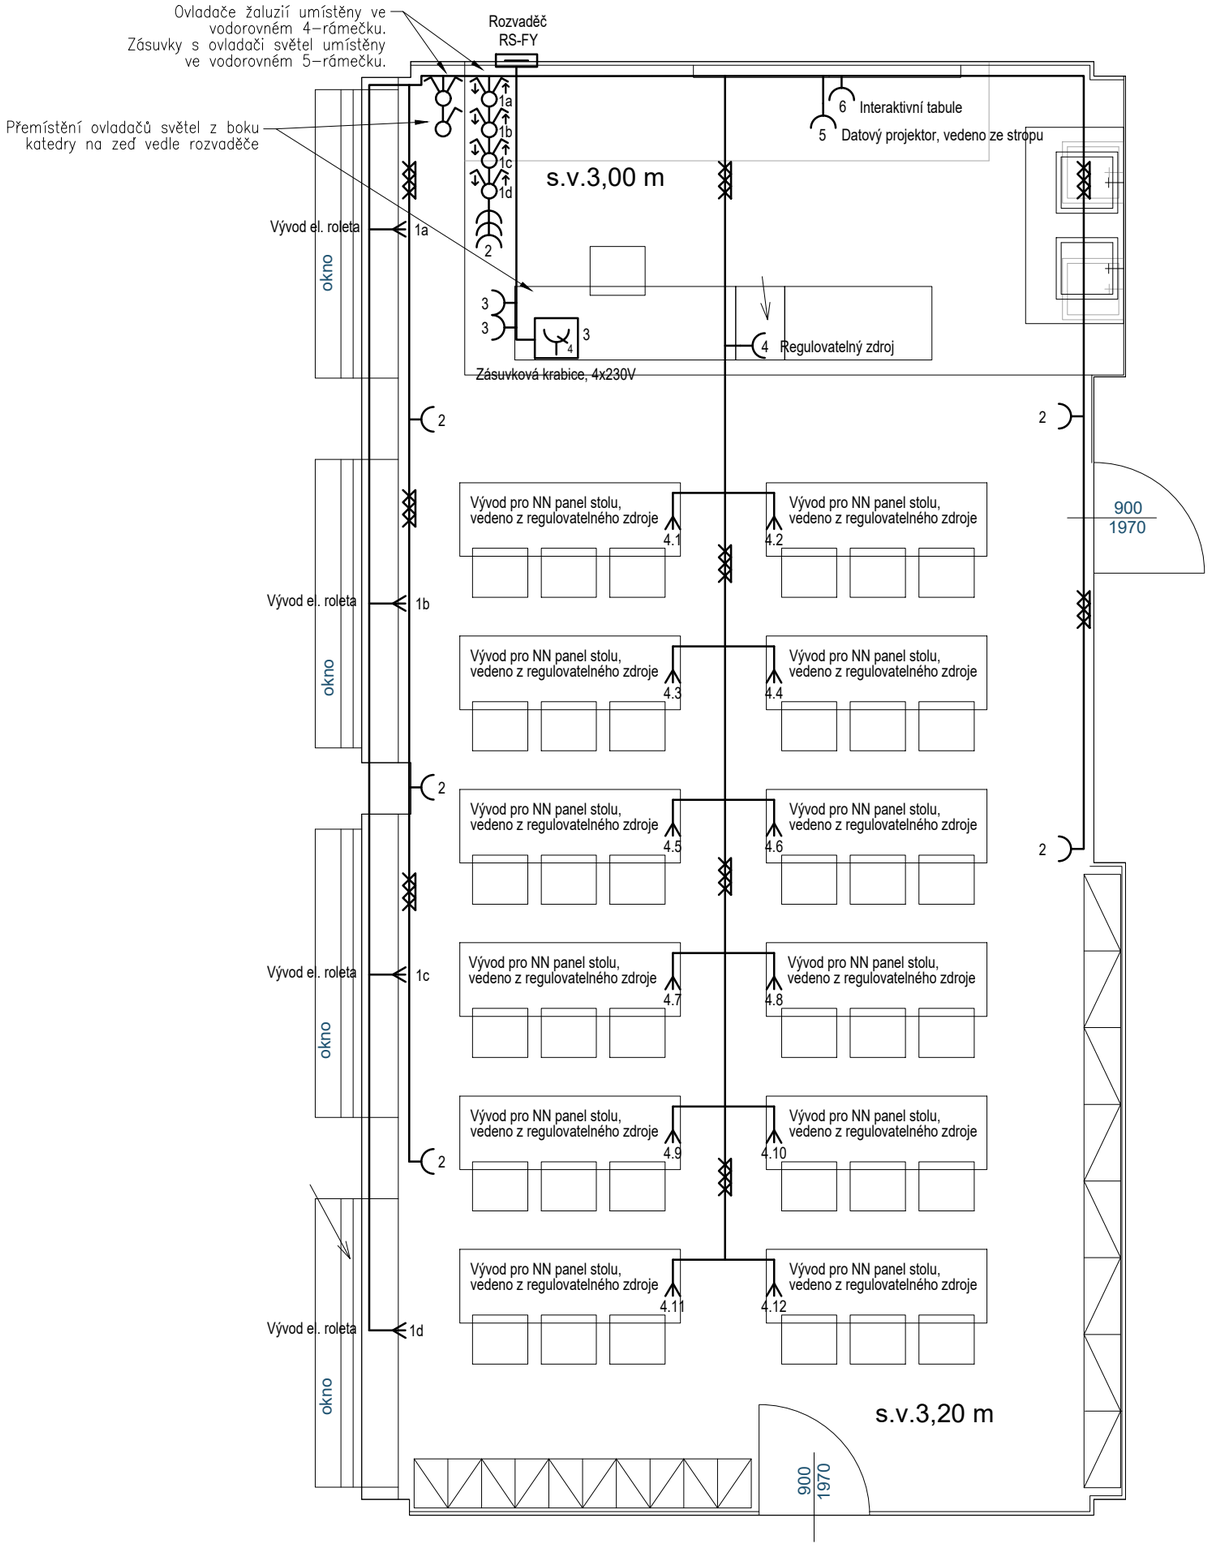

LEGENDA ELEKTRO :

RS-FY	Rozvaděč učebna fyziky
RS-JAZ	Rozvaděč učebna jazyků
	Spínač jednopólový 250V, 10A
	Spínač sériový, 250V, 10A
	Zásuvka jednonásobná, 250V, 16A
	Vývod pro spotřebič
	Trasa rozvodů silnoproudu
	Trasa rozvodů uložená v podlaze
4	Podlahová krabice 4x230V
	Ovladač žaluzií

Zodpovědný projektant	HIP	Vypracoval	
Ing. Martin Šolc	Ing. Martin Šolc	Ing. Martin Šolc	
Investor: Město Nové Město na Moravě			
Adresa: Vratislavovo náměstí 103, 592 31 Nové Město na Moravě			
Projektant: Ing. Martin Šolc, Smrková 1639, Nové Město na Moravě, 592 31			
Místo stavby: ZŠ Nové Město na Moravě, Leandra Čecha 860, 592 31 NMNM		Stupeň:	Modernizace
Okres: Žďár nad Sázavou	Kraj: Vysočina		
Akce: **Modernizace učeben - Základní škola Nové Město na Moravě, Leandra Čecha 860**		Číslo zakázky:	21/02/01
		Datum:	únor 2021
Obsah: D.1.4.2 - Elektroinstalace učebna fyziky		Číslo paré:	