


km 0,224 90 – km 0,237 00
(pod stávajícím mostem)

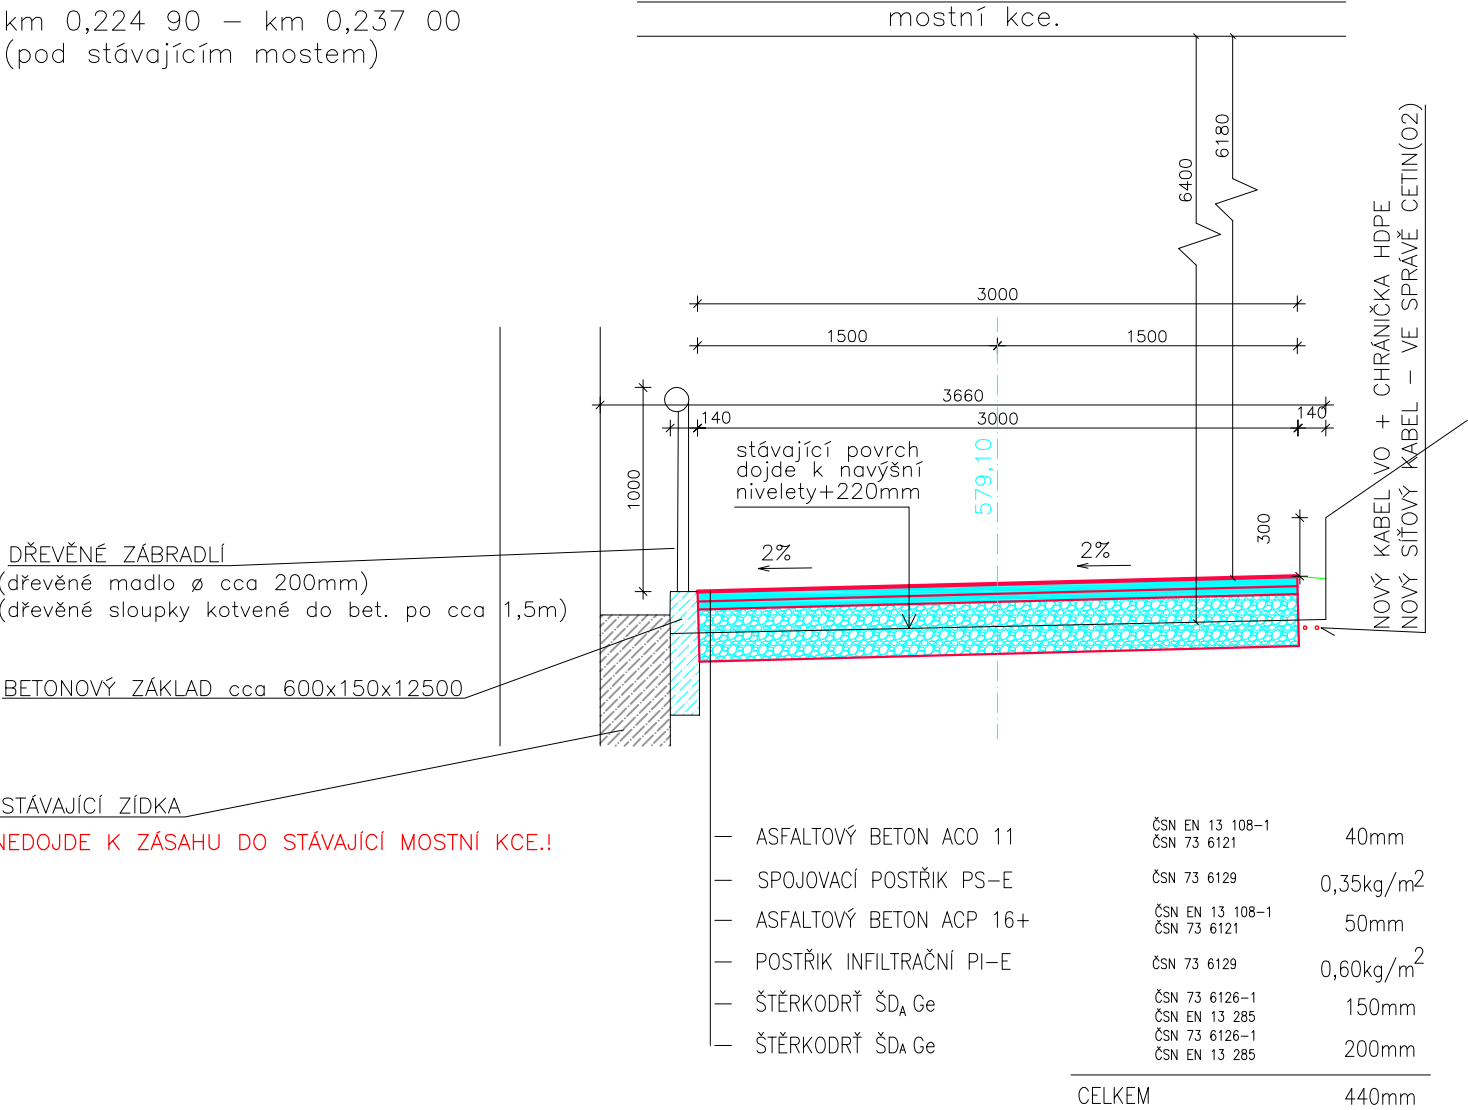

Zodpovědný projektant	HIP	Vypracoval
Ing. Jan Červinka	Ing. Jakub Dufek	Ing. Jakub Dufek
Investor: Město Nové Město n. M., Vratislavovo nám. 103, 592 31		
Místo stavby: NMnM, par.č. 3793/2,3790/1,3791/2,3787,3788/1,3788/6 1467,1468/4,3938/1,2752,2751,2749,3925/9,2743,2741/3		
Okres: Žďár nad Sázavou		Kraj: Vysočina
Akce: CYKLOSTEZKA ul. Nečasova, NMNM - Nová Ves, I.etapa		
Obsah: PŘÍČNÝ ŘEZ POD STÁVAJÍCÍ MOSTNÍ KCÍ.		

ENVIGEST PRO s.r.o.

Žďárská 990
592 31 Nové Město na Moravě
IČ 29319382

www.envigest.cz

tel. +420566616825 envigest@envigest.cz

Formát	A4
Datum	01/2019
Stupeň	DPS
Číslo zakázky	1614
Měřítko	Číslo výkresu C102.6