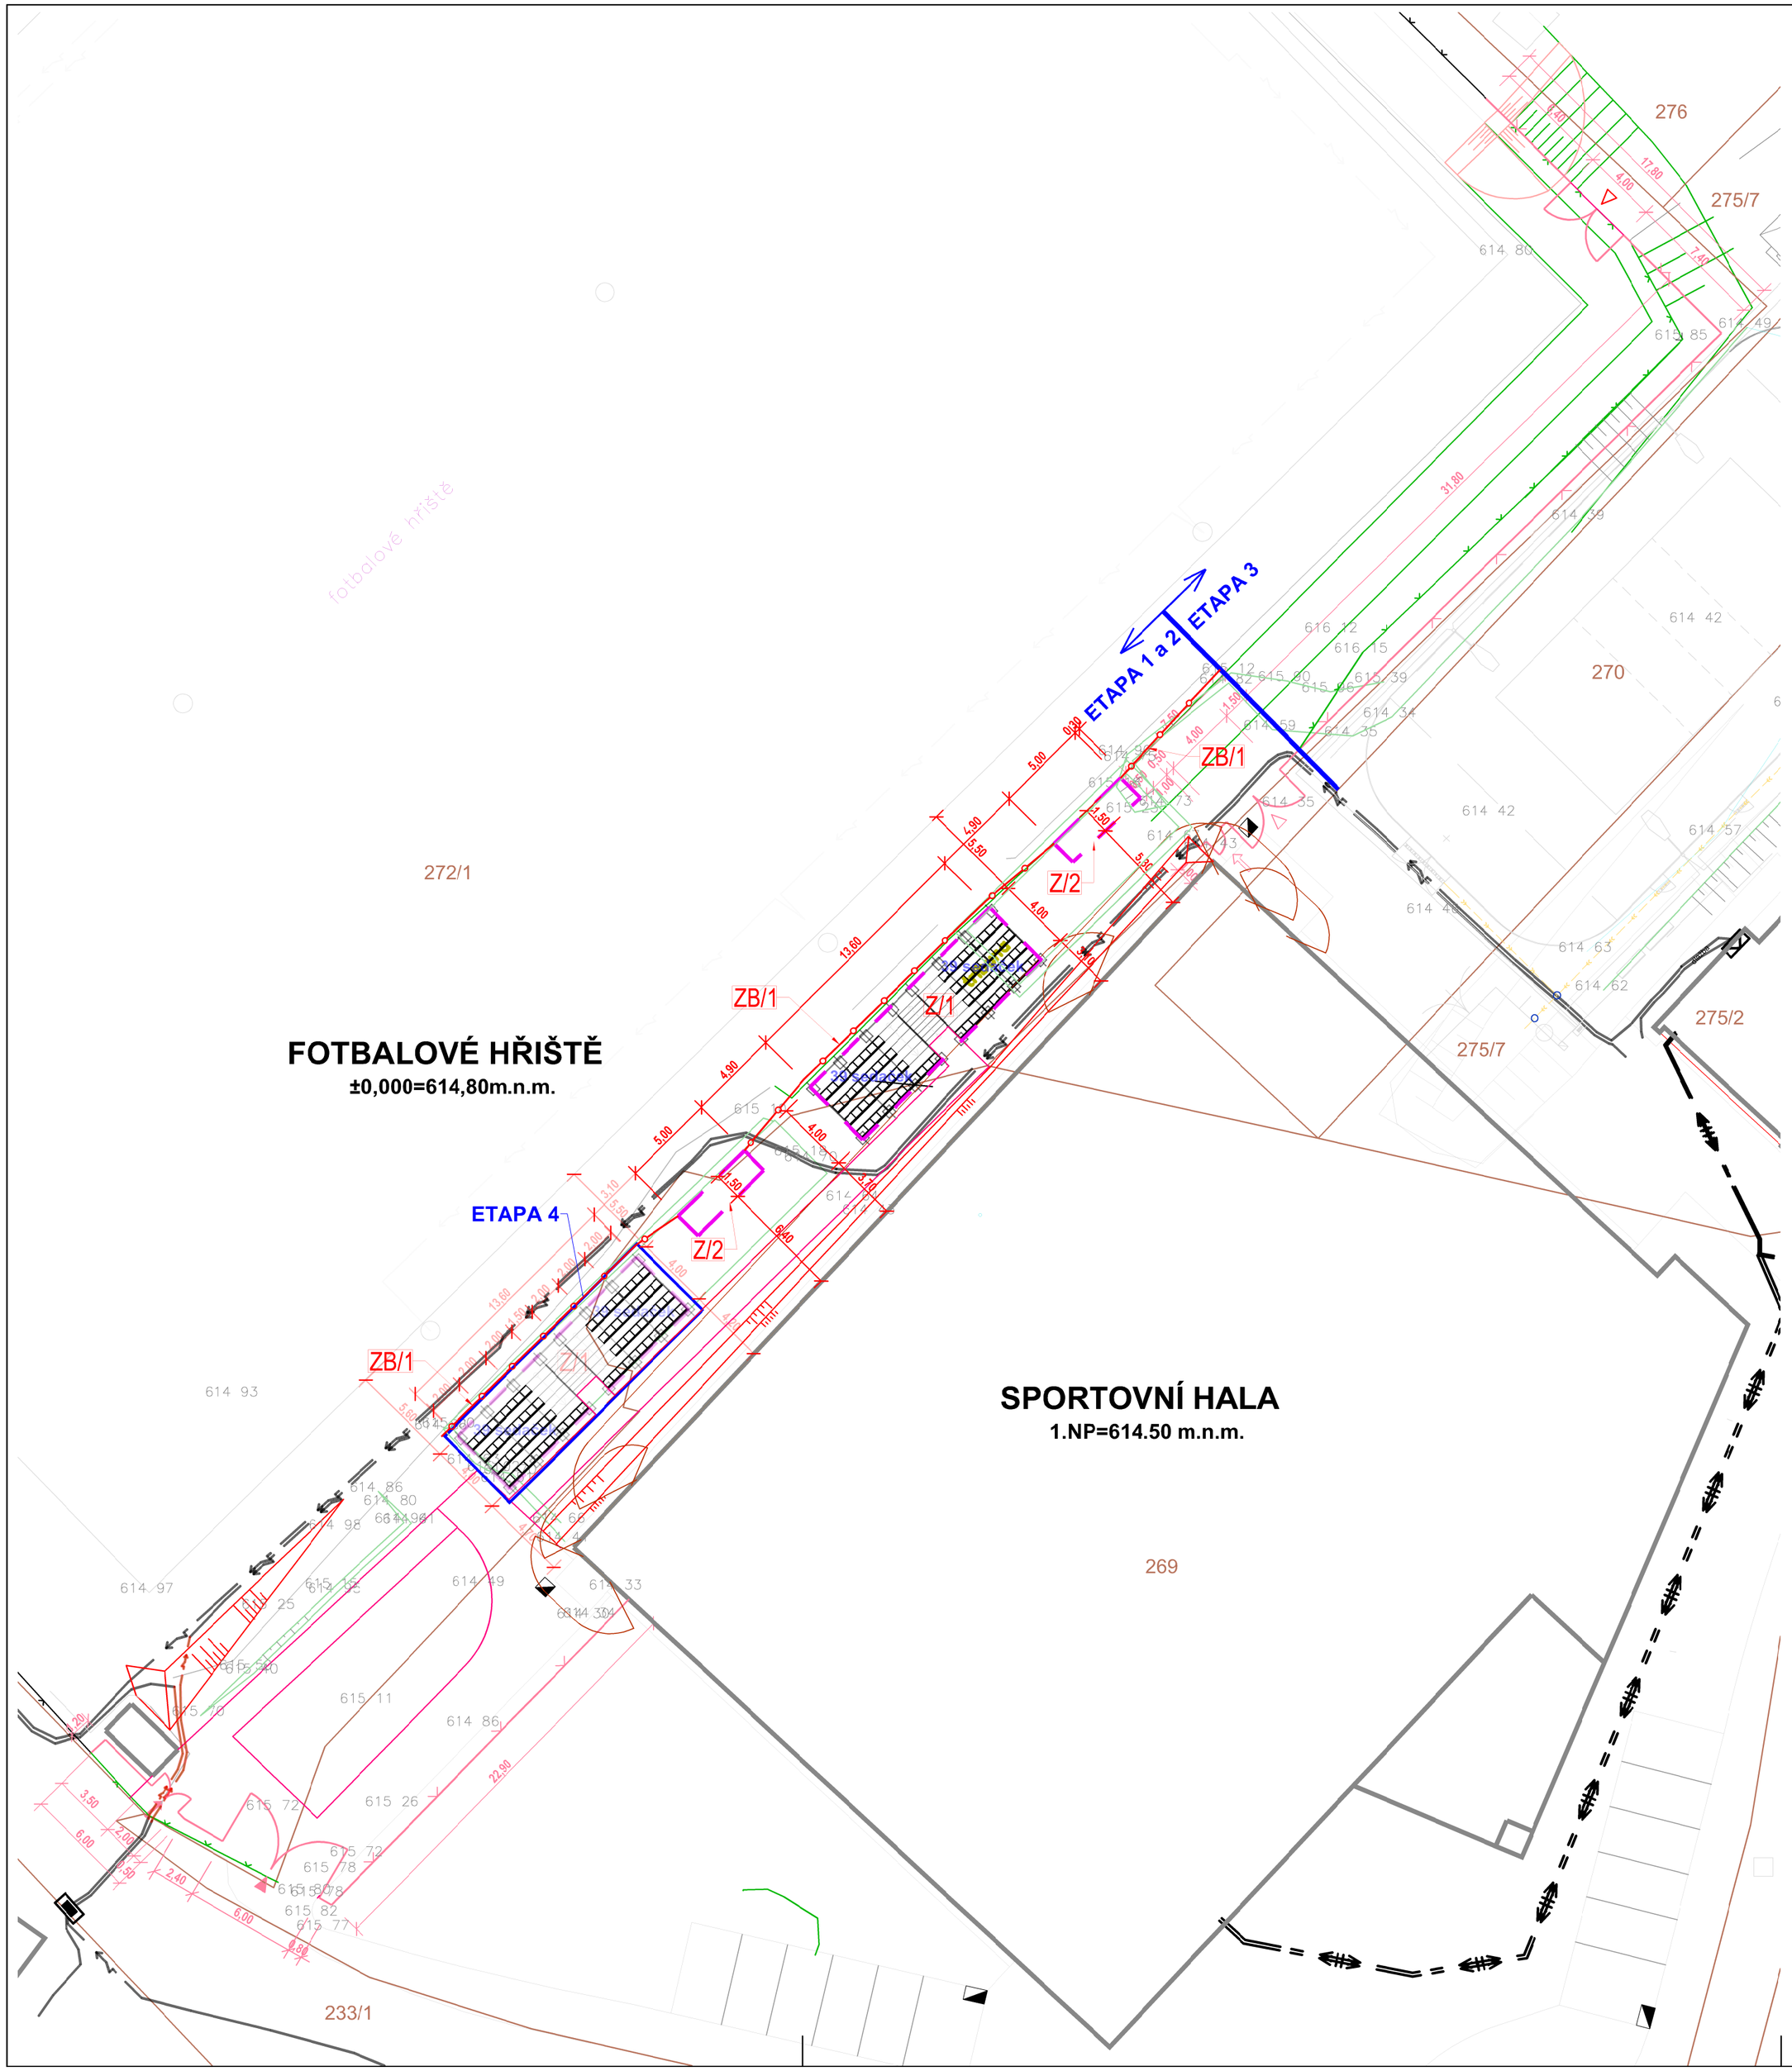

LEGENDA

4105	KATASTRÁLNÍ MAPA
→ / ⇨	VSTUP DO AREÁLU VEDLEJŠÍ VSTUP DO AREÁLU
▶ / ▷	VJEZDY DO OBJEKTU/ VEDLEJŠÍ VJEZD DO AREÁLU

VÝPIS OPLOCENÍ - ETAPA 2

ZNAČKA	OZNAČENÍ	POPIS	DÉLKA CELKEM POČET KUSŮ	POZNÁMKY
	Z/1	TRIBUNA	1 ks	BLIŽŠÍ SPECIFIKACE VIZ VUP1 - VÝPIS VÝROBKŮ
	Z/2	STŘÍDAČKA	2 ks	
	ZB/1	STÁVAJÍCÍ OCELOVÉ ZÁBRADLÍ	50 m	DEMONTÁŽ A ZPĚTNÁ MONTÁŽ S PŘEBROUŠENÍM A NOVÝM NÁTĚREM

BILANCE ZEMNÍCH PRACÍ KTÚ

VÝKOP				NÁSYP		
TŘÍDA TĚŽITELNOSTI	MNOŽSTVÍ (m^3)	ODVOZ		DRUH ZEMINY	ZPĚTNĚ POUŽITÝ VÝKOPEK (m^3)	DOVOZ (m^3)
		NA SKLÁDKU (m^3)	NA MEZIDEPONII (m^3)			
I	15	15	0	VHODNÁ	0	0
II	0	0	0	PODMÍNĚNĚ VHODNÁ	0	0
III	0	0	0	NEPROPUSTNÁ	0	0
CELKEM	15	15	0			
Z TOHO RUČNÍ VÝKOP	0	0	0			

Pozn.:
1. SPECIFIKACE DRUHU ZEMIN VIZ TECHNICKÁ ZPRÁVA IO-02 KTÚ

POZNÁMKY

1. INŽENÝRSKÉ SÍTĚ NUTNO PŘEVZÍT Z VÝKRESU C.3 KOORDINAČNÍ SITUAČNÍ VÝKRES STAVBY

SOUŘADNICOVÝ SYSTÉM - JTSK
VÝŠKOVÝ SYSTÉM - Bpv
±0,000 = +614,80 m.n.m.= POVRCH HRACÍ PLOCHY

GEN. PROJEKTANT	SANTIS a.s., Brněnská 126/38, 591 01 Žďár nad Sázavou, tel.: 566 697 371, email: santis@ateliersantis.cz				
VEDOUCÍ ARCHITEKT	Ing. arch. Martin Zezula		tel.: 725 837 519	e-mail:	zezula@ateliersantis.cz
HL. INŽ. PROJEKTU	Ing. Martin Jun		tel.: 606 722 471	e-mail:	jun@ateliersantis.cz
VYPRACOVAL	Ing. Martin Jun		tel.: 606 722 471	e-mail:	jun@ateliersantis.cz
KONTROLOVAL	Ing. Zdeněk Tulis		tel.: 606 732 422	e-mail:	tulis@ateliersantis.cz

INVESTOR	Město Nové Město na Moravě, Vratislavovo nám. 103, Nové Město na Moravě		
ZASTOUPENÝ	Stanislavem Markem, místostarostou		
KONTAKTNÍ OSOBA	Ing. Lubomírem Kubíkem	+420 566 598 351	lubomir.kubik@meu.nmnm.cz

KRAJ	Vysočina	OBEC	Nové Město na Moravě
KRAJSKÝ ÚŘAD	Jihlava	STAVEBNÍ ÚŘAD	Nové Město na Moravě

NÁZEV STAVBY
STAVEBNÍ ÚPRAVY FOTBALOVÉHO HŘIŠTĚ V NOVÉM MĚSTĚ NA MORAVĚ

INŽENÝRSKÉ OBJEKTY	IO-04 VENKOVNÍ ÚPRAVY
ČÁST	

NÁZEV VÝKRESU
SITUACE VENKOVNÍCH ÚPRAV - ETAPA 2

MĚŘÍTKO	STUPEŇ PD
1:250	DPS

ČÍSLO ZAKÁZKY	ČLENĚNÍ DOKUMENTACE	DATUM TISKU	Č. VÝKRESU	Č. REVIZE
...	D.1 - STAVEBNÍ A INŽENÝRSKÉ OBJEKTY	03/2021	VU01.B	