



PŮDORYS

nosná konstrukce R 15DP1

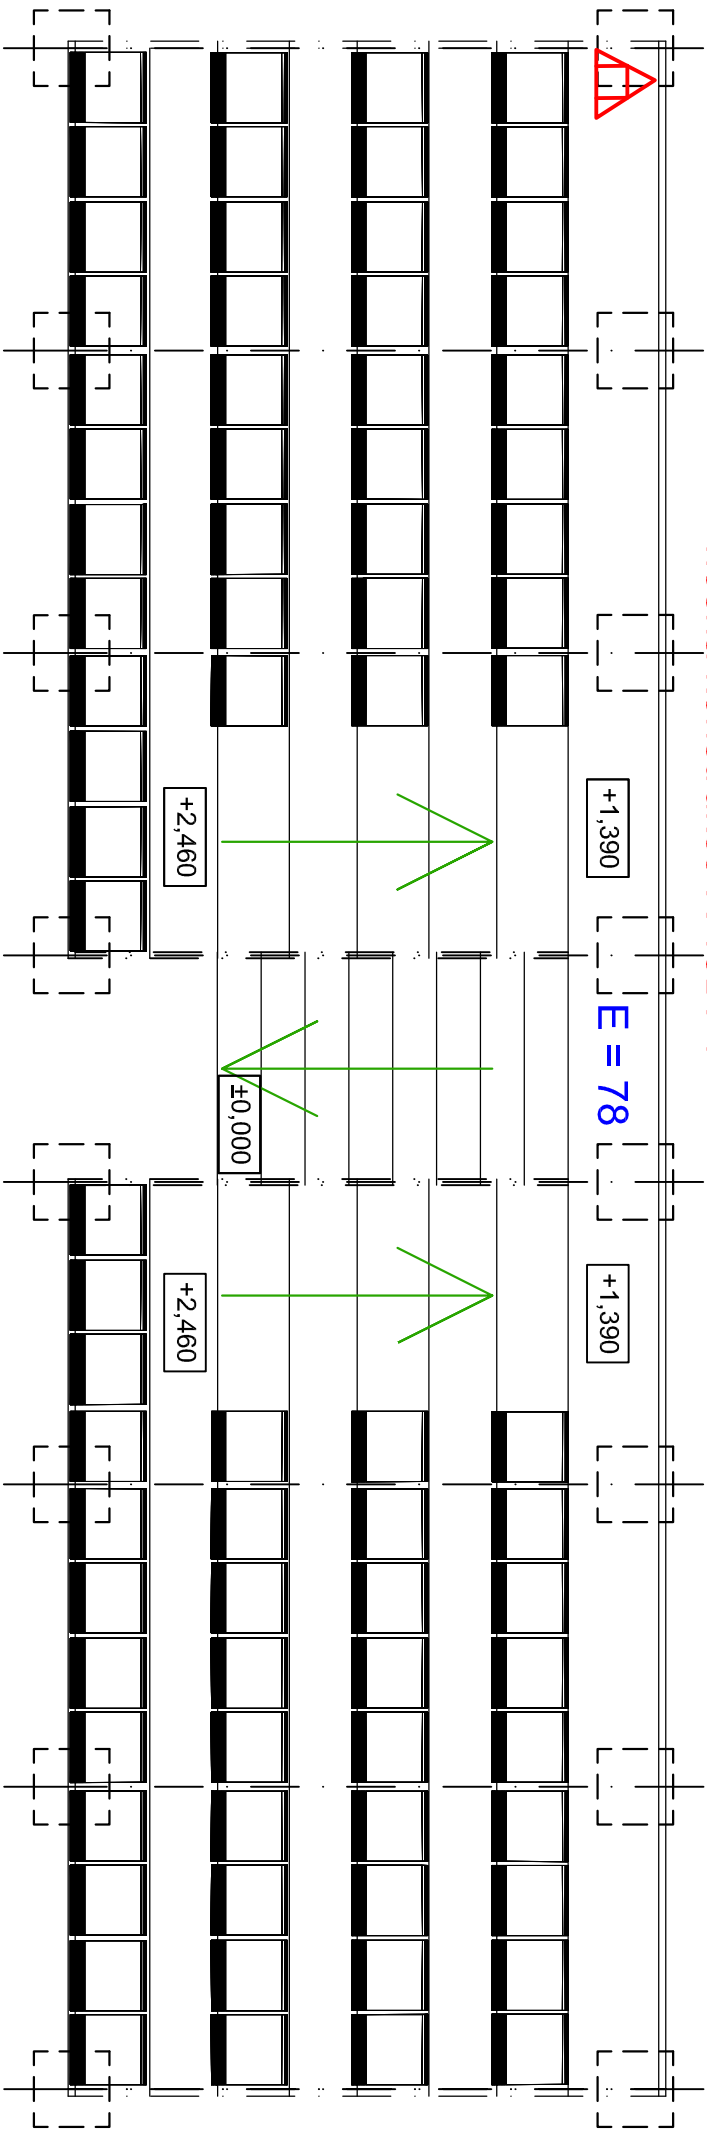

ŘEZ

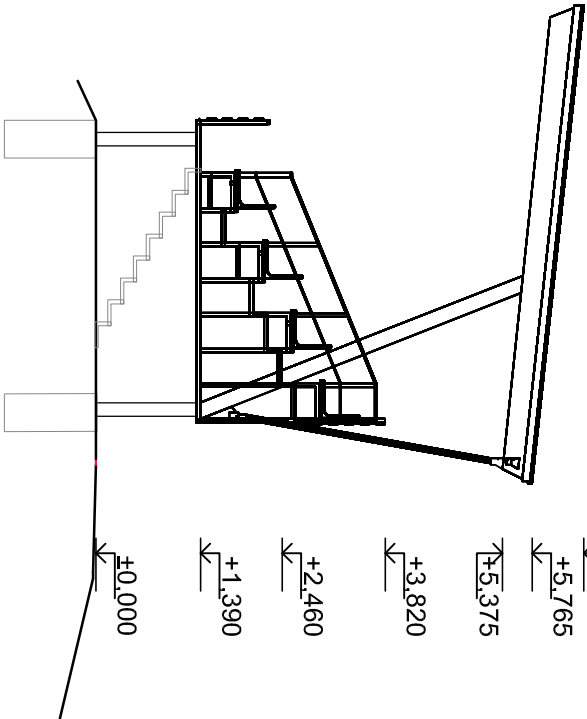

LEGENDA PO:

	POŽÁRNÍ ODOLNOST KONSTRUKCI
R 15DP1	
	PŘENOSNÝ HASICÍ PŘÍSTROJ
E = 78	POČET OSOB
	SMĚR ÚNIKU

POZNÁMKY

- 1) TRIBUNY JSOU NAVRŽENY JAKO MODULÁRNÍ TYPOVÝ OCELOVÝ VÝROBEK O PŮDORYSNÝCH ROZMĚRECH 4,0x4,0m S MAXIMÁLNÍ VÝŠKOU 6,45m .
V RÁMCI ZAMĚŘU BUDOU OSAZENY 4ks TĚCHTO MODULŮ, KAŽDÝ S KAPACITOU 39 DIVÁKŮ.
- 2) NOSNÁ KONSTRUKCE BUDE TVOŘENA UŽAŘENÝMI OCELOVÝMI PROFILY S POVRCHOVOU ÚPRAVOU ŽÁROVÝM POZINKOVANÍM. PODLAHA BUDE TVOŘENA OCELOVÝM POROŠTĚM. SEDÁČKY JSOU NAVRHOVÁNY PLASTOVÉ S JEDNODUCHÝM OPEŘADLEM.
- 3) ZALOŽENÍ JE NAVRŽENO NA MONOLITICKÝCH BETONOVÝCH PATKÁCH 500x500mm DO NEZAMRZNÉ HLoubKY 1,00m POD UPRAVENÝM TERÉNEM

SOUŘADNICOVÝ SYSTÉM - JTSK


VÝŠKOVÝ SYSTÉM - Bpv

±0,000 = +614,80 m.n.m. = PОВRCH HRACÍ PLOCHY

GEN. PROJEKTANT	SANTIS a.s., Brněnská 126/38, 591 01 Žďár nad Sázavou, tel.: 566 697 371, email: santis@ateliersantis.cz		
VEDOUcí ARCHITEKT	Ing. arch. Martin Zezula	tel.: 726 837 519	e-mail: zezula@ateliersantis.cz
HL. INŽ. PROJEKTU	Ing. Martin Jun	tel.: 606 722 471	e-mail: jun@ateliersantis.cz
VYPRACOVAL	Ing. Martin Kuča		
KONTROLOVAL	Ing. Jiří Ledinský	tel.: 603 922 457	e-mail: ledinskyjo@seznam.cz

INVESTOR	Město Nové Město na Moravě, Vratislavovo náměstí 103, Nové Město na Moravě	
ZASTOUPENÝ	Ing. Stanislavem Markem, místostarostou	
KONTAKTNÍ OSOBA	Ing. Lubomír Kubík	

KRAJ	Vysočina	OBEC	Nové Město na Moravě
KRAJSKÝ ÚŘAD	Jihlava	STAVEBNÍ ÚŘAD	Nové Město na Moravě

NÁZEV STAVBY			<div><div>building information modeling</div></div>		
STAVEBNÍ ÚPRAVY FOTBALOVÉHO HRŠTĚ V NOVÉM MĚSTĚ NA MORAVĚ					
INŽENÝRSKÝ OBJEKT	IO-04 VENKOVNÍ ÚPRAVY				
ČÁST	IO-04.2 STŘÍDAČKY + TRIBUNY				
NÁZEV VÝKRESU					
PBR - PŮDORYS A ŘEZ TRIBUN			MĚŘÍTKO	STUPĚN PD	
ČÍSLO ZAKÁZKY	ČLENĚNÍ DOKUMENTACE	DATUM TISKU	Č. VÝKRESU	DUR+DSP	
---	D.1.3 POŽÁRNĚ BEZPEČNOSTNÍ ŘEŠENÍ	03/2021	D.1.3.-1	Č. REVIZE	