
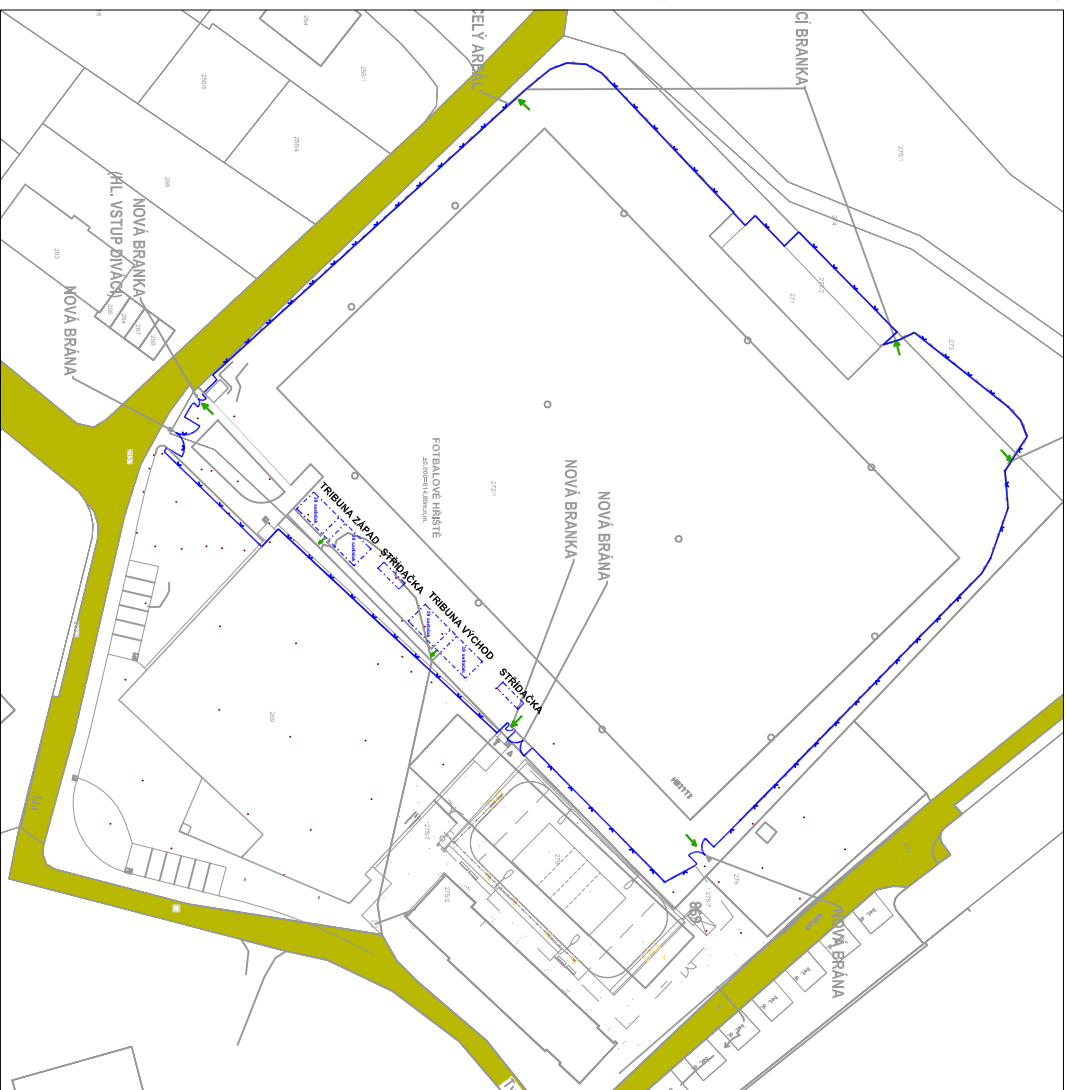


NOVÁ BRANKA

LEGENDA PO:

	SMĚR ÚNIKU
	HRANICE AREÁLU
	PŘÍJEZDOVÁ KOMUNIKACE

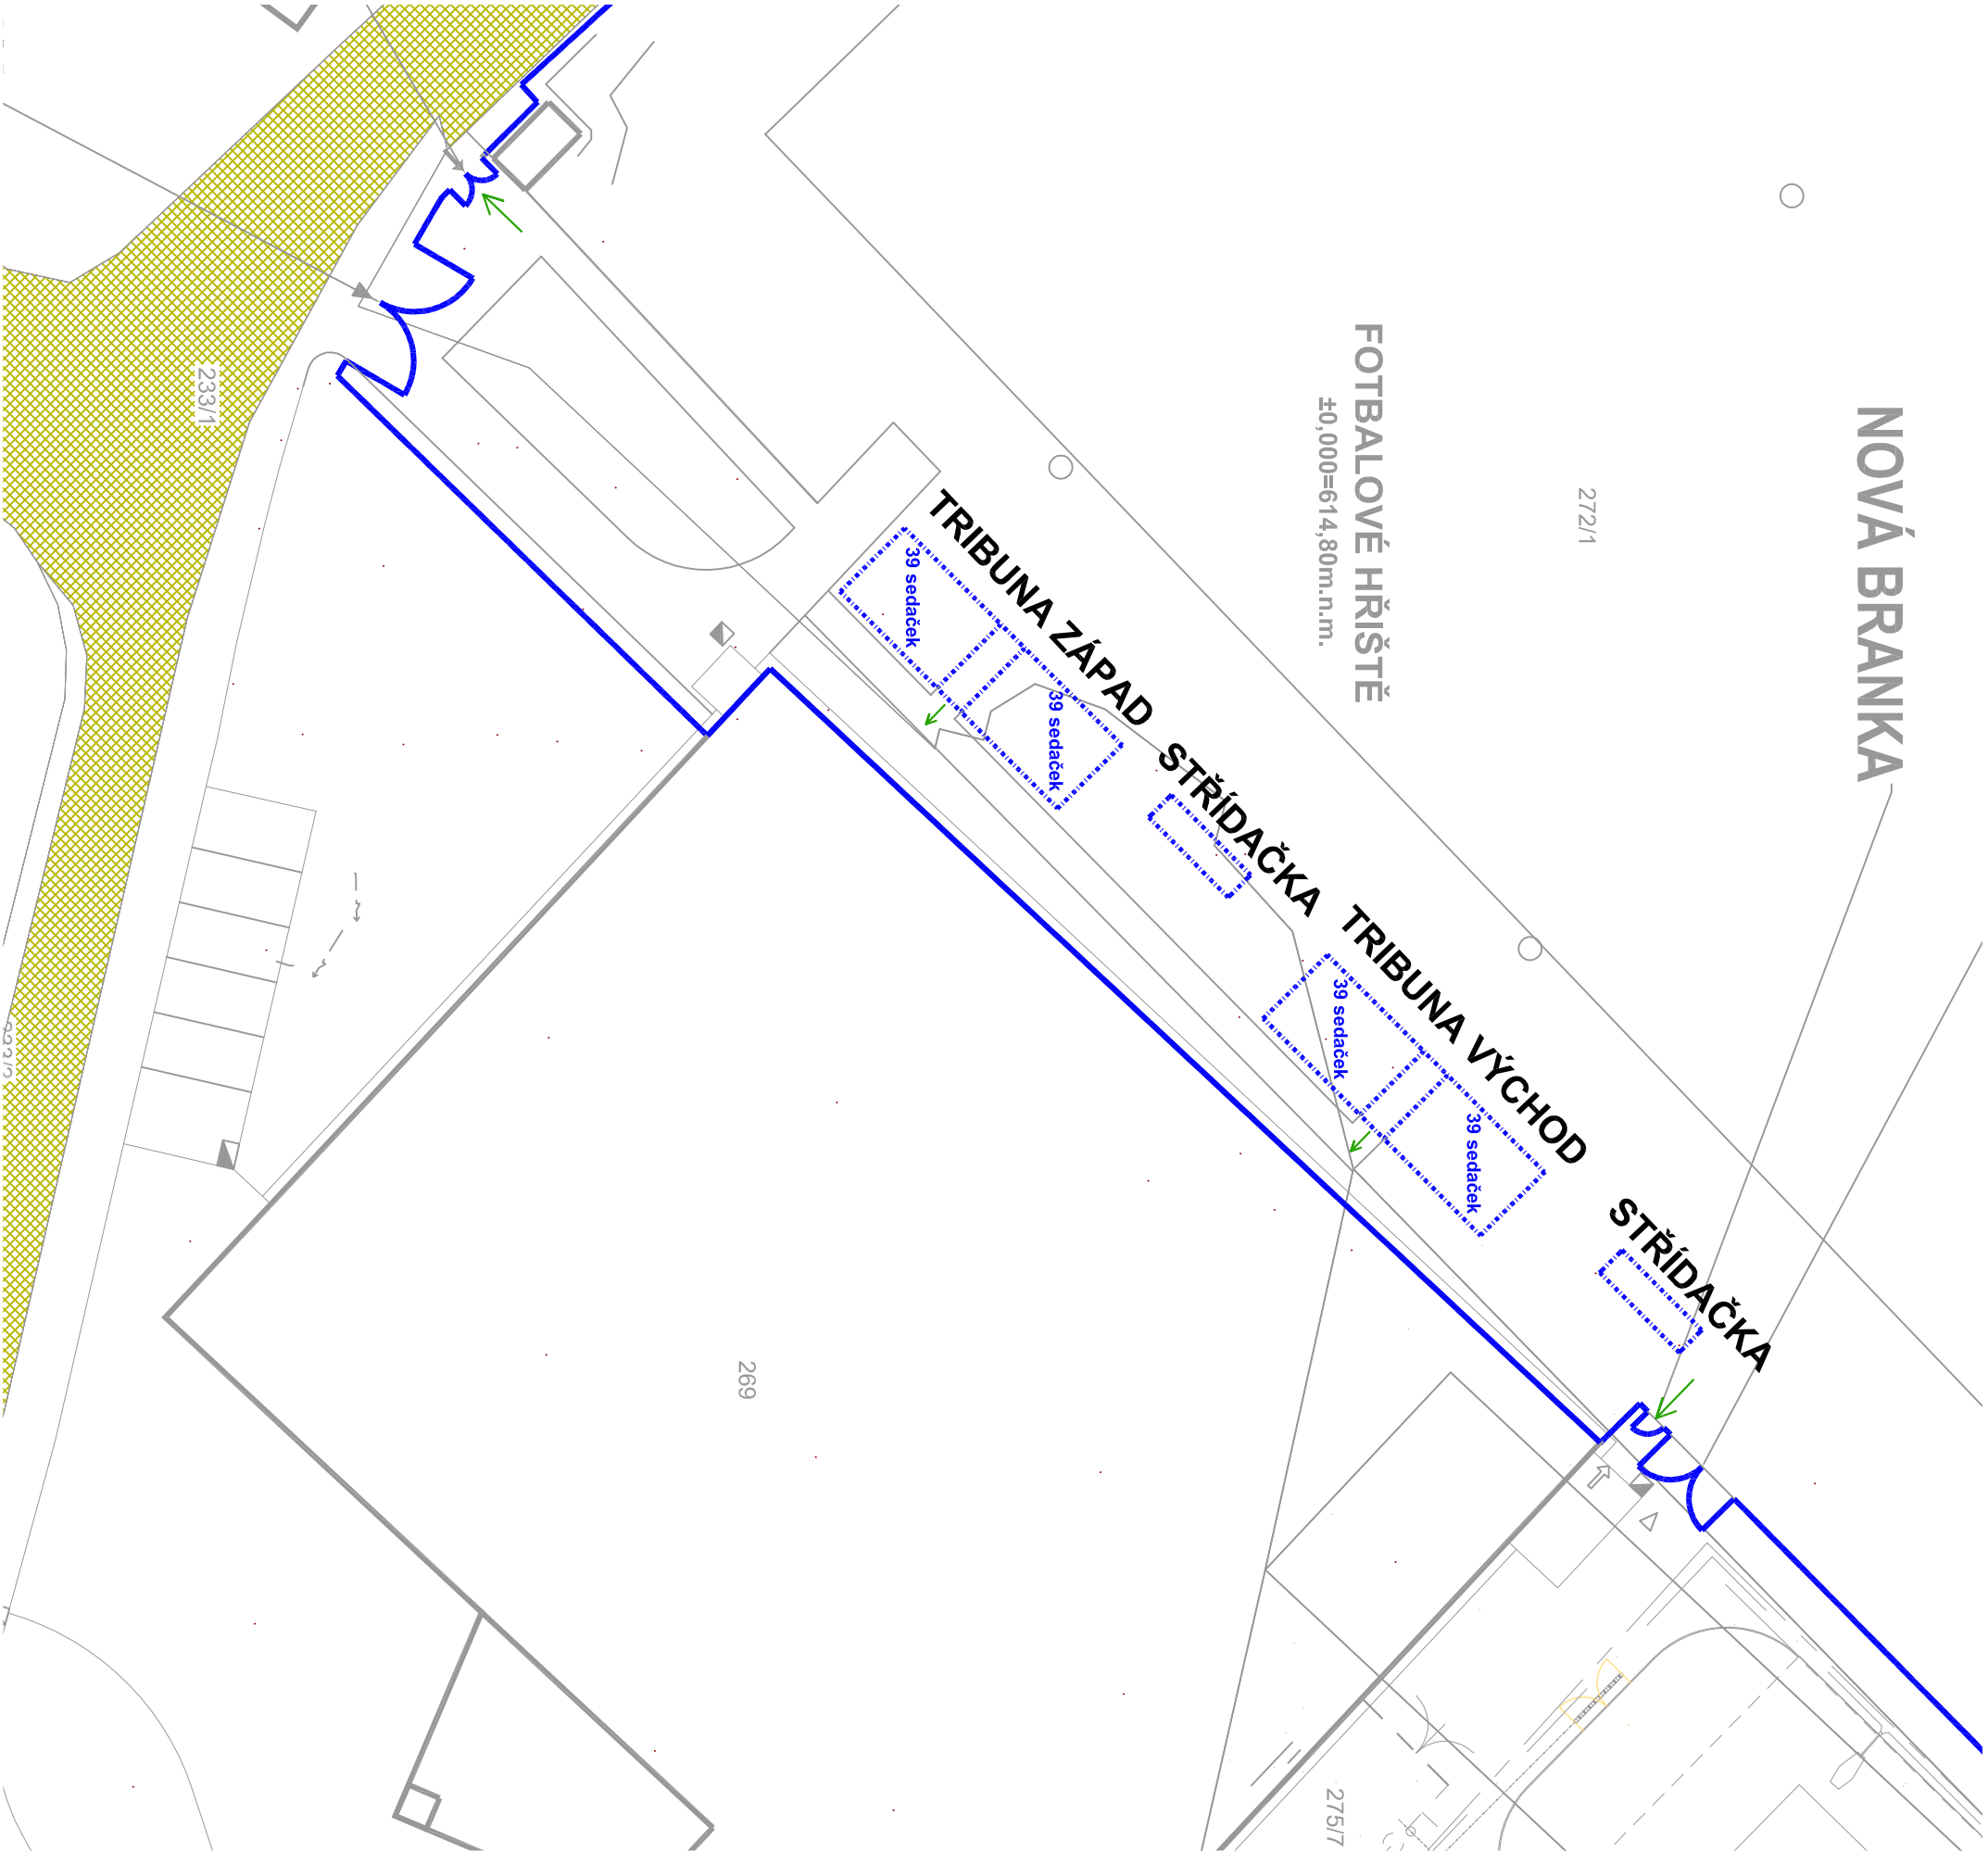

SOUŘADNICOVÝ SYSTÉM - JTSK			
VÝŠKOVÝ SYSTÉM - BPV			
±0,000 = 614,80 m.n.m. = povrch hrací plochy			
GEN. PROJEKTANT	SAINTIS a.s., Brněnská 128/53, 591 01 Žďár nad Sázavou, tel. 566 697 271, email: saintis@stainis.cz		
VEDOUcí ARCHITEKT	Ing. aed. Martin Zedla	tel. 725 837 519	e-mail: zedla@stainis.cz
HL. INŽ. PROJEKTU	Ing. Martin Lita	tel. 606 72 477	e-mail: lita@stainis.cz
VÝPRACOVNÍK	Ing. Martin Kusa		
ZODP. PROJEKTANT	Ing. Jiří Lachný	tel. 603 622 457	e-mail: lachny@stainis.cz
INVESTOR	Město Nové Město na Moravě, Vráblovce 103, Nové Město na Moravě		
ZASTUPITEL	Ing. Stanislav Město, město@mm.cz		
KONTAKTNÍ OSOBA	Ing. Libor Kusa	+ 420 566 508 357	libor@mm.cz
KRAJ	Vysočina	OBEC	Nové Město na Moravě
KRAJSKÝ ÚŘAD	Jihlava	STAVBNÍ ÚŘAD	Nové Město na Moravě
NÁZEV STAVBY			
STAVEBNÍ ÚPRAVY FOTBALOVÉHO HRŠTĚ V NOVÉM MĚSTĚ NA MORAVĚ			
INŽENÝRSKÝ OBJEKT			
ČÁST			
NÁZEV VÝKRESU			
PBR - SITUACE			
ČÍSLO ZÁKAZY	ČÍSLO DOKUMENTACE	DATA TISKU	C. VÝKRESU
	D.1.3. POŽÁRNÍ BEZPEČNOSTNÍ ŘEŠENÍ	03/2021	D.1.3-2
			1