

LEGENDA:

CHODNÍK (BET. DLAŽBA 20/10/8 PŘÍRODNÍ BARVA)

VOZOVKA - PLNÁ KONSTRUKCE

VJEZD (ŽIVICE)

OPRAVA KRYTU STÁV. VOZOVKY

OHUMUSOVÁNÍ + ZATRAVNĚNÍ

ZPEVNĚNÁ PLOCHA

OSA KOMUNIKACE

OBRUBNÍK BETONOVÝ SILNIČNÍ NÁJEZDOVÝ (15/15)

OBRUBNÍK BETONOVÝ SILNIČNÍ (15/25)

OBRUBNÍK BETONOVÝ CHODNÍKOVÝ (10/25)

BETONOVÁ PŘÍDLAŽBA (50/25/8)

VODOROVNÉ DOPRAVNÍ ZNAČENÍ BÍLÉ - NÁVRH

KATASTRÁLNÍ HRANICE

NAVRŽENÁ ULIČNÍ VPUŠŤ

SO 401 VEŘEJNÉ OSVĚTLENÍ A DATOVÁ SÍŤ MĚSTA

NAVRŽENÁ TRASA VEŘEJNÉHO OSVĚTLENÍ


STOŽÁR VO - NAVRŽENÝ


NAVRŽENÁ TRASA OPTICKÉ SÍTĚ MĚSTA

SEZNAM STAVEBNÍCH OBJEKTŮ:

101 POZEMNÍ KOMUNIKACE

401 VEŘEJNÉ OSVĚTLENÍ A DATOVÁ SÍŤ MĚSTA

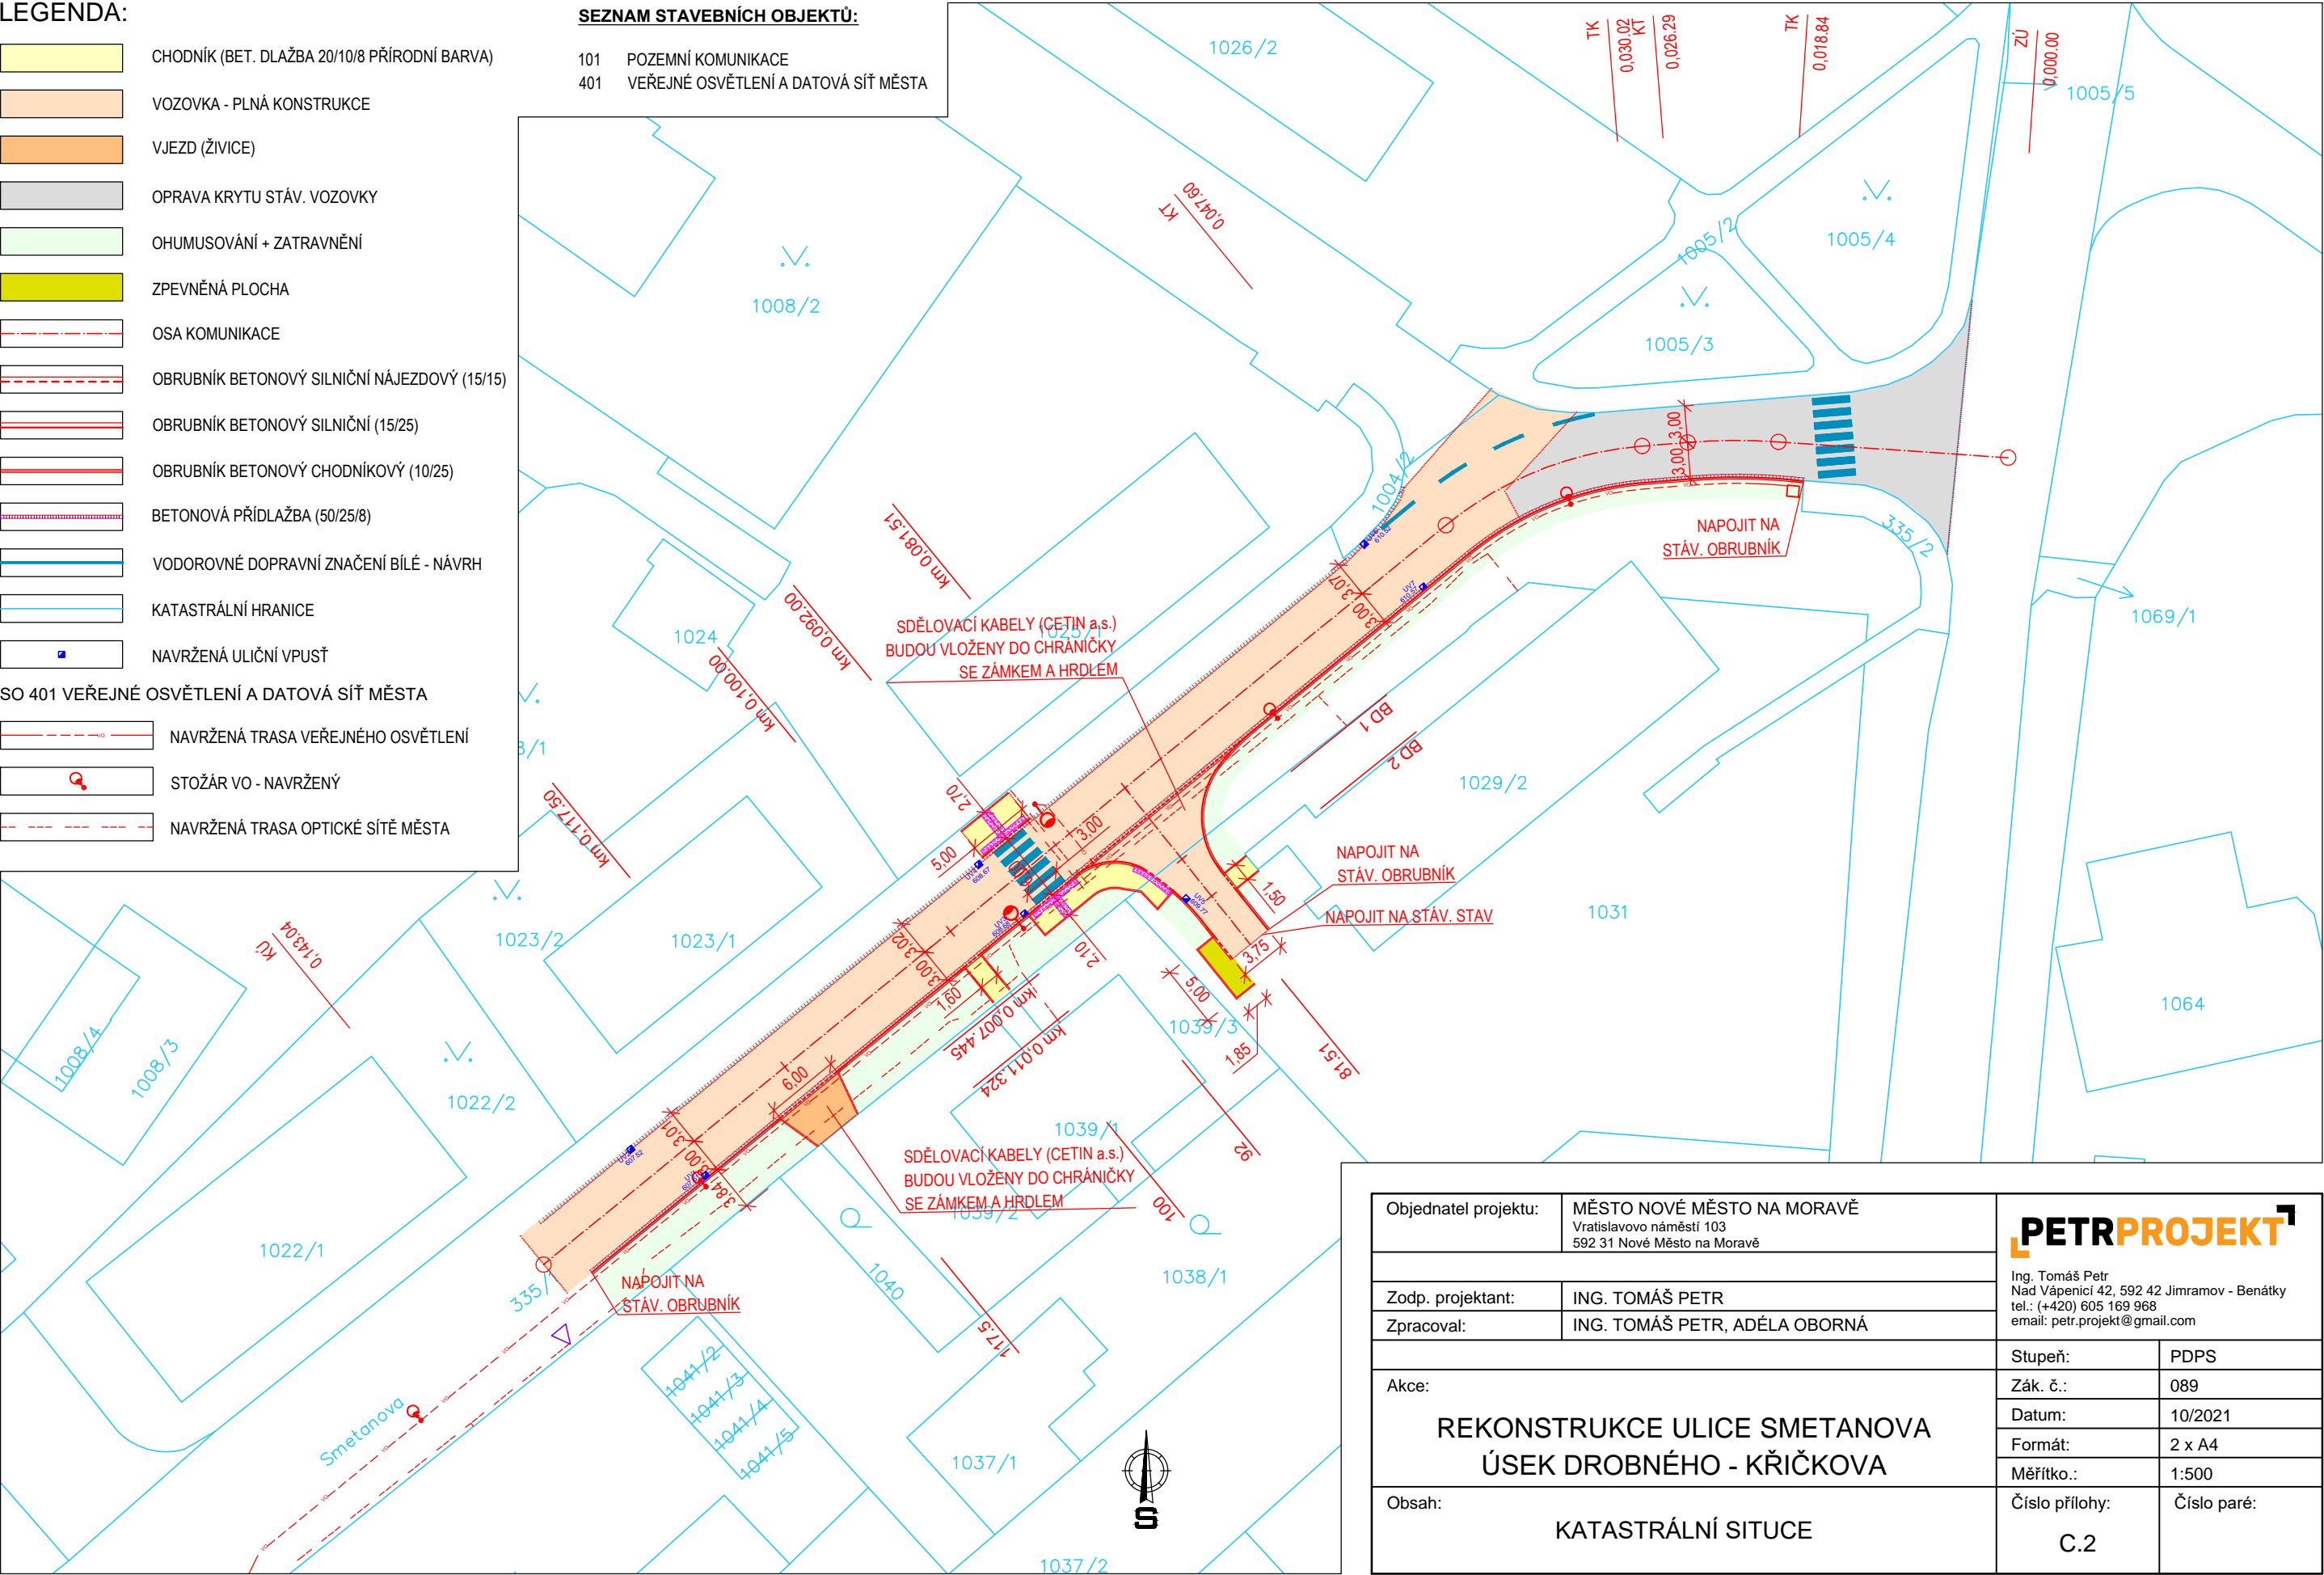

Objednatel projektu:	MĚSTO NOVÉ MĚSTO NA MORAVĚ Vratislavovo náměstí 103 592 31 Nové Město na Moravě	<div> Ing. Tomáš Petr Nad Vápenicí 42, 592 42 Jimramov - Benátky tel.: (+420) 605 169 968 email: petr.projekt@gmail.com</div>	
Zodp. projektant:	ING. TOMÁŠ PETR		
Zpracoval:	ING. TOMÁŠ PETR, ADÉLA OBORNÁ		
Akce:	REKONSTRUKCE ULICE SMETANOVA ÚSEK DROBNÉHO - KŘÍČKOVA	Stupeň:	PDPS
		Zák. č.:	089
		Datum:	10/2021
		Formát:	2 x A4
		Měřítko.:	1:500
Obsah:	KATASTRÁLNÍ SITUCE	Číslo přílohy:  C.2	Číslo paré: