


PODÉLNÝ PROFIL 1:1000/100

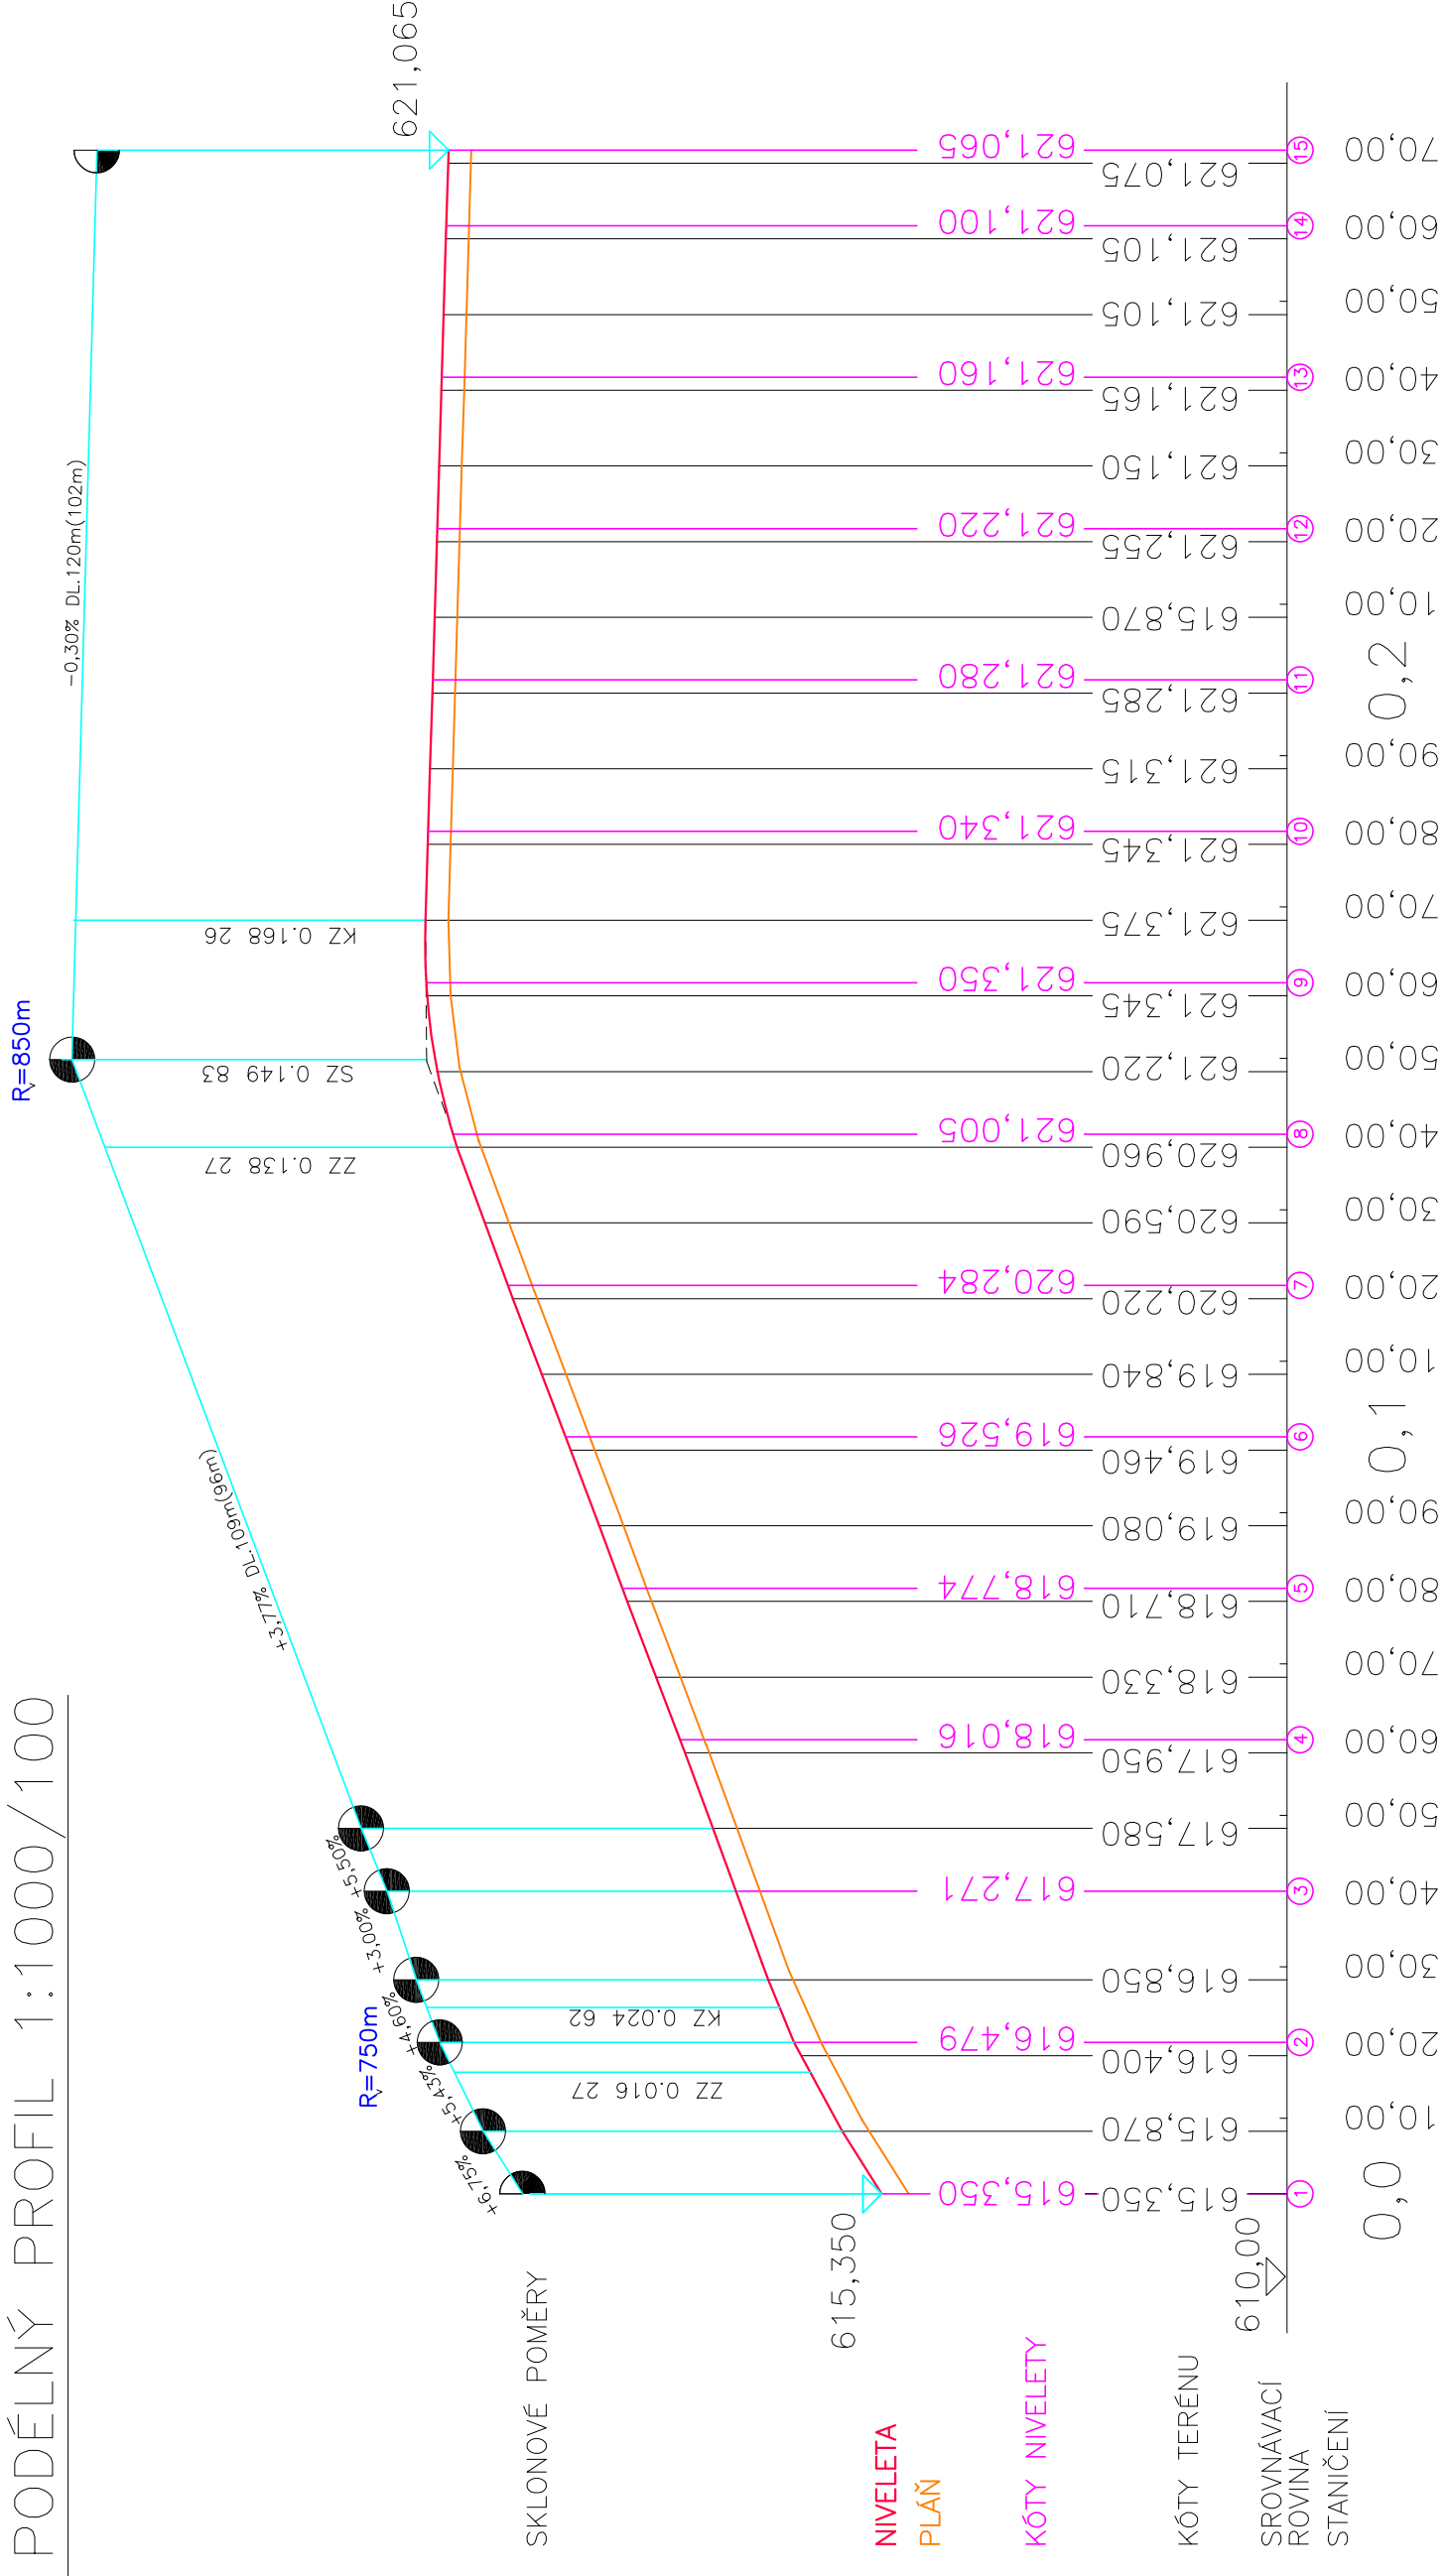

LEGENDA BAREV

- NIVELETA
- PLÁŇ
- STÁVAJÍCÍ CHODNÍK

Zodpovědný projektant	HIP	Vypracoval
Ing. Jan Červinka	Ing. Jakub Dufek	Ing. Jakub Dufek
Investor: Město Nové Město n. M., Vratislavovo nám. 103, 592 31		
Místo stavby: NMnM, p.č. 3054/1,3054/17,3054/18,3044/1,3044/2,3076/5		
Okres: Žďár nad Sázavou	Kraj: Vysočina	
Akce:		
CYKLOSTEZKA VLACHOVICKÁ, NOVÉ MĚSTO NA MORAVĚ		
Obsah:	PODÉLNÝ PROFIL STEZKY	

ENVIGEST PRO s.r.o.	Žďárská 990 592 31 Nové Město na Moravě IČ 29319382 www.envigest.cz
tel. +420566616825	envigest@envigest.cz
Formát	A3+ (525x297)
Datum	01/2022
Stupeň	DPS
Číslo zakázky	22P01
Měřítko	Číslo výkresu
1:1000	D102.2