SITUACE DOPRAVNÍ STAVBY – NOVÝ CHODNÍK PRO OBOUSMĚRNÝ POHYB CHODCŮ š.2,3–1,5m, 80 mm nad komunikací

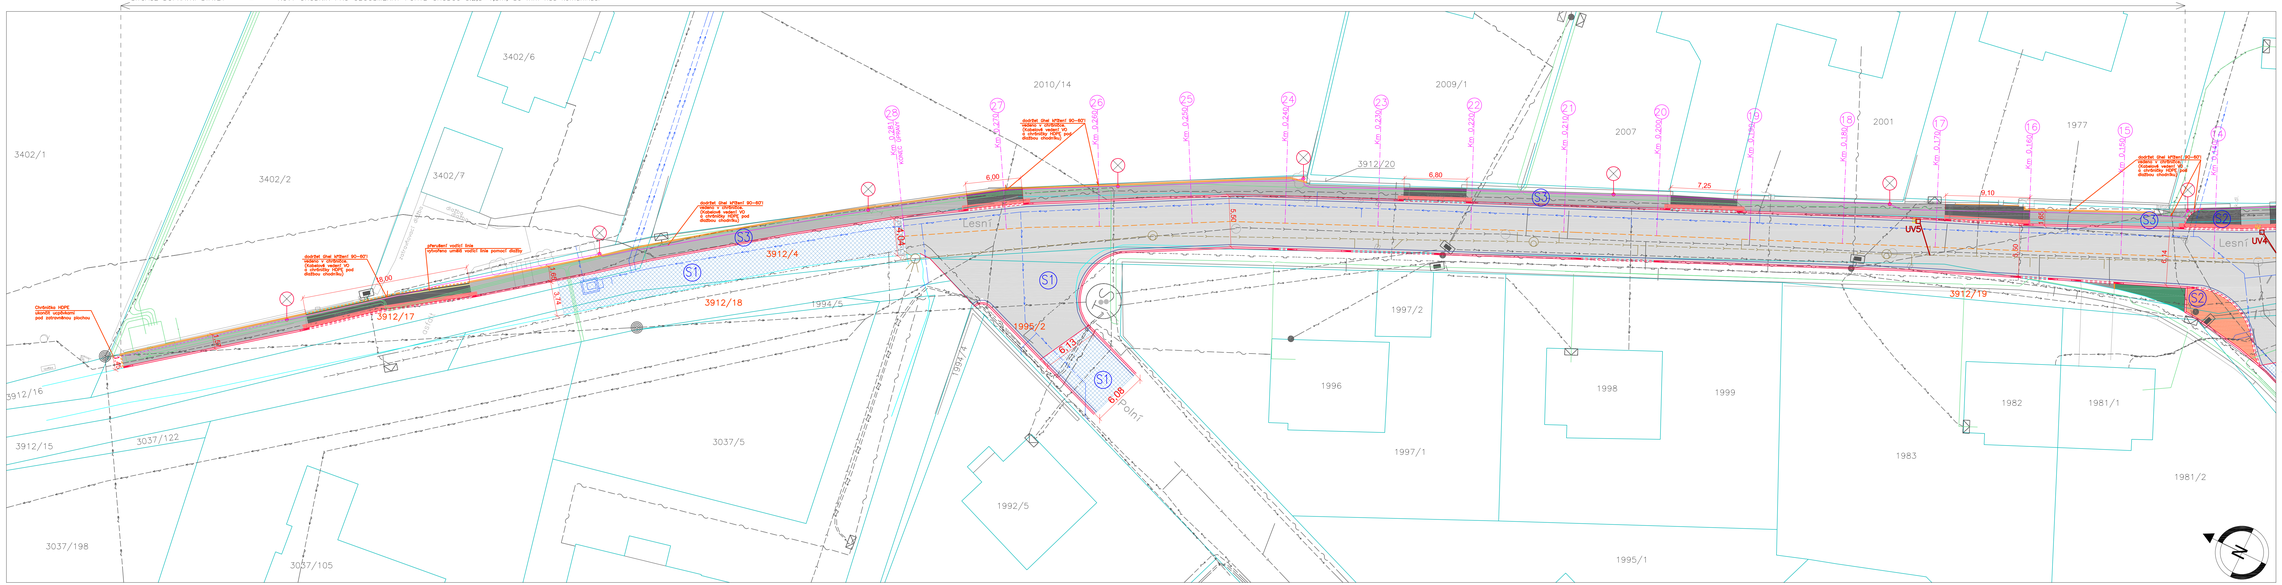

LEGENDA BAREV

- HRANICE PARCEL
- HRANICE PLOCH Z KN
- ZMĚŘENÉ HRANICE PLOCH
- HRANICE STÁVAJÍCÍ KOMUNIKACE
- HRANICE OPRAV KOMUNIKACE

LEGENDA SÍTÍ

- VNITŘNÍ SÍTĚ ELEKTROTECHNIKY, ZMĚŘENÉ – VE SPRÁVĚ DTINFO
- KANALIZACE – VE SPRÁVĚ VAS
- VODOVOD – VE SPRÁVĚ VAS
- EL. VEDENÍ – VE SPRÁVĚ E.ON
- PLYNOVOD – VE SPRÁVĚ RWE
- NOVÝ VODOVOD NN – VIZ SAMOSTATNÝ PROJEKT, ŽADOVÉ KOORDINAČNÍ
- NOVÁ KANALIZACE – VIZ SAMOSTATNÝ PROJEKT, ŽADOVÉ KOORDINAČNÍ
- NOVÉ VEDENÍ NN (SDK) – VIZ SAMOSTATNÝ PROJEKT, ŽADOVÉ KOORDINAČNÍ

LEGENDA NOVÝCH SÍTÍ

- VEŘEJNÉ OSVĚTLENÍ PODZEMNÍ/KABELOVÉ V CHRÁNIČCE + HDPE CHRÁNIČKY PRO OPTICKÉ KABELY
- NAPOJENÍ ULIČNÍ VPUSTI DO KAN. ŘADU, DN 150

LEGENDA PLOCH A ZNAČEK

- KOMPLETNÍ OPRAVA KOMUNIKACE, NOVÁ SKLADBA viz. vzorový příčný řez, ČÁSTEČNÉ ZAHRNUTÍ V SAMOSTATNÉM PROJEKTU SVAK
- OPRAVA V RÁMCI NOVÝCH IS ČÁSTEČNÉ ZAHRNUTÍ V SAMOSTATNÉM PROJEKTU SVAK
- ZÁMKOVÁ DLAŽBA NOVÉHO CHODNÍKU A STEZKY – BETONOVÁ ČERNÁ PARKETA tl. 80 mm – ROVNÁ HŘANA
- ZÁMKOVÁ DLAŽBA NOVÉHO CHODNÍKU A STEZKY – BETONOVÁ ŠEDÁ PARKETA tl. 80 mm
- ZÁMKOVÁ DLAŽBA SLEPECKÁ – BETONOVÁ ČERVENÁ SLEPECKÁ PARKETA tl. 80 mm
- ZÁMKOVÁ DLAŽBA – BETONOVÁ ČERVENÁ PARKETA tl. 80 mm
- NOVÉ ZATRAVNĚNÁ PLOCHA
- NOVÝ BETONOVÝ SILNIČNÍ OBRUBNÍK – 1000x150x250 převýšen 8cm nad povrch komunikace
- NOVÝ BETONOVÝ SILNIČNÍ OBRUBNÍK NÁJEZDOVÝ – 1000x150x150 převýšen 2cm nad povrch komunikace.
- NOVÝ BETONOVÝ CHODNÍKOVÝ OBRUBNÍK – 1000x100x250 VYSTUPUJÍCÍ 8cm NAD POVRCH CHODNÍKU
- NOVÝ BETONOVÝ CHODNÍKOVÝ OBRUBNÍK – 1000x100x250 V ÚROVNI KVĚLETÝ
- BETONOVÁ PŘÍJEZDBA – 500x250x80mm, barva šedá – 625ks
- VODÍCÍ LINIE – BETONOVÁ DLAŽBA S VODÍCÍ DRÁŽKOU – 200x200x80
- VODOROVNÉ DOPRAVNÍ ZNAČENÍ VODÍCÍ ČÁRA
- 5x NOVÁ ULIČNÍ VPUSŤ S KALOŤĚM, SIFONEM A ZÁPACHOVOU UZÁVĚROU
- 1x RUŠENÁ ULIČNÍ VPUSŤ
- 1ks NOVÝ STOŽÁR VO, VÝŠKA 8 m, LED SVÍTIDLA
- 1x RUŠENÝ STOŽÁR VO
- SKLADEBNÍ KONSTRUKČNÍCH VRSTEV – VIZ D.101.6

Zodpovědný projektant:	HIP	Vypracoval:	
Ing. Jan Červinka	Ing. Jakub Dufek	Ing. Jakub Dufek	

Investor: Město Nové Město n. M., Vratislavovo nám. 103, 592 31

Místo stavby: NMnM, par.č.1960/2,3912/4,3912/17,3912/18,1995/2,3912/19,1928

Okres: Žďár nad Sázavou | Kraj: Vysočina

Akce:

Rekonstrukce ul. Lesní v NMNM

Obsah:

SITUACE DOPRAVNÍ STAVBY - B

ENVIGEST PRO s.r.o.
Žižkova 990
592 31 Nové Město na Moravě
IČ 29019382
www.envigest.cz
tel. +420569618825 envigest@envigest.cz

Formát:	A2+ (420x1485)
Datum	11/2021
Stupeň	DPS
Číslo zakázky	1710
Měřítko	1:200
Číslo výkresu	D.101.4

Jakékoliv šíření či rozmnožování tohoto materiálu či jeho částí a nakládání s ním jen jiné, než bylo určeno, je zakázáno a podléhá autorskému zákonu. Všechna práva vyhrazena.