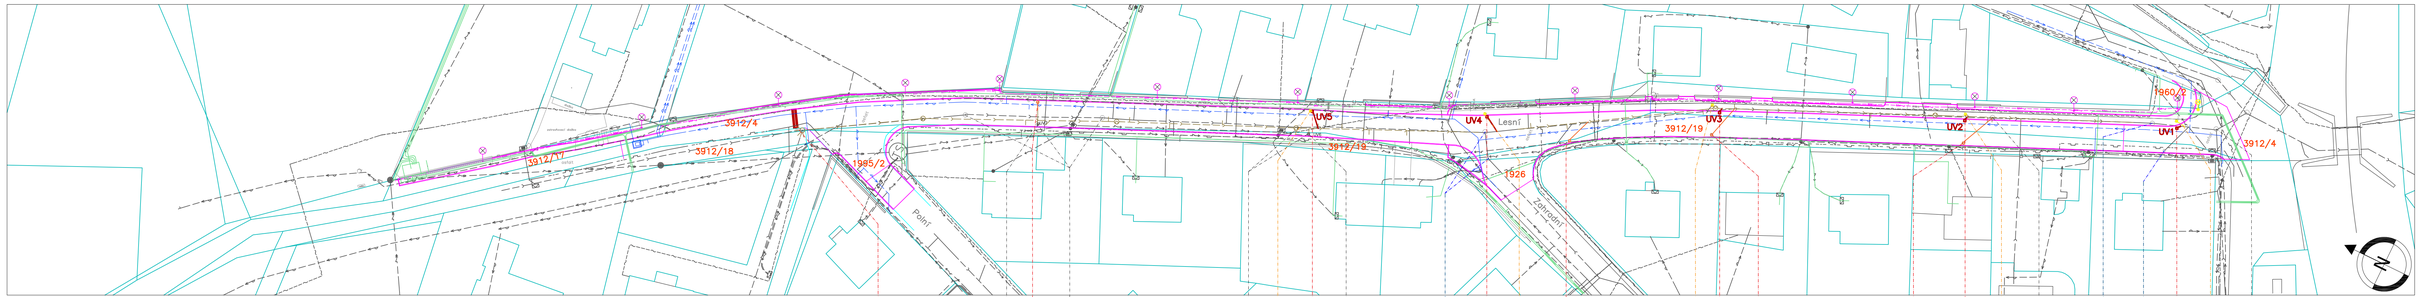

VZOROVÉ SCHÉMA ULIČNÍ VPUSTI

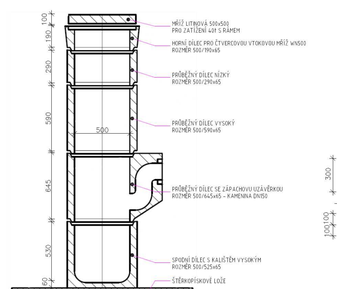

VZOROVÉ ULOŽENÍ KANALIZACE Z KAMENINY DN 150

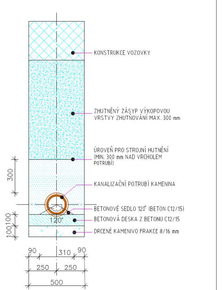

LEGENDA BAREV

- HRANICE PARCEL
- HRANICE PLOCH Z KN
- ZAMĚŘENÉ HRANICE PLOCH
- HRANICE STÁVAJÍCÍ KOMUNIKACE
- NOVÉ OBJEKTY KOMUNIKACE A VO

LEGENDA SÍTÍ

- VNITŘNÍ SÍTĚ, ELEKTROPŘÍPOJKY, ZAMĚŘENÉ – VE SPRÁVĚ ČETNOSTI
- KANALIZACE – VE SPRÁVĚ VAS
- VODOVOD – VE SPRÁVĚ VAS
- EL. VEDENÍ – VE SPRÁVĚ E.ON
- PLYNOVOD – VE SPRÁVĚ RWE
- NOVÝ VODOVOD VAS – VIZ SAMOSTATNÝ PROJEKT, ČASOVĚ KOORDINOVANÝ!
- NOVÁ KANALIZACE VAS – VIZ SAMOSTATNÝ PROJEKT, ČASOVĚ KOORDINOVANÝ!
- NOVÁ KANALIZACE VAS – VIZ SAMOSTATNÝ PROJEKT, ČASOVĚ KOORDINOVANÝ!

LEGENDA NOVÝCH SÍTÍ

- VEŘEJNÉ OSVĚTLENÍ PODZEMNÍ VEDENÉ V CHRÁNIČCE + HDPE CHRÁNIČKY PRO OPTICKÉ KABELY, ø=38/3mm
- NAPOJENÍ ULIČNÍ VPUSTI DO KAN. ŘADU, DN 150

LEGENDA PLOCH A ZNAČEK

- 5x NOVÁ ULIČNÍ VPUŠŤ, S KALIŠTĚM, SIFONEM A ZÁPACHOVOU UZÁVĚROU
- 4x VÝMĚNA UV, VČETNĚ PŘÍPOJKY
- 5x RUŠENÁ ULIČNÍ VPUŠŤ

STÁVAJÍCÍ ŽLABOVÁ VPUŠŤ – VYMĚNA ZA NOVOU,dl. 1,0m, ŠÍŘKA 0,5m, DN 150 DOPLNĚNÍ NOVÁ VPUŠŤ S KALOVÝM KOŠEM V RÁMCI AKCE SVAK NAPOJENO DO NOVÉ KANAL.

NOVÁ UV, V RÁMCI PROJEKTU SVAK

VÝMĚNA UV, vč. PŘÍPOJKY NAPOJENO DO NOVÉ ODBOČKY PŘÍPOJKA KT DN150, 5,0m

RUŠENÁ KAN.ŠACHTA A UV ODSTRANĚNO V RÁMCI PROJEKTU SVAK

RUŠENÁ UV, ODSTRANĚNO VČETNĚ PŘÍPOJKY

NOVÁ ULIČNÍ VPUST NAPOJENO DO NOVÉ ODBOČKY PŘÍPOJKA KT DN150, 3,5m

NOVÁ UV, ŘEŠENO V RÁMCI PROJEKTU SVAK

RUŠENÁ KAN.ŠACHTA A UV ODSTRANĚNO V RÁMCI PROJEKTU SVAK

STÁVAJÍCÍ KANALIZAČNÍ ŠACHTY OSAZENÍ DO NOVÉ NIVELETY POMOCÍ NOVÝCH PROTISTENCE 2X (+20mm)

NOVÁ ULIČNÍ VPUST NAPOJENO DO NOVÉ ODBOČKY PŘÍPOJKA KT DN150, 3,0m

RUŠENÁ UV, ODSTRANĚNO VČETNĚ PŘÍPOJKY

VÝMĚNA UV, vč. PŘÍPOJKY NAPOJENO DO NOVÉ ODBOČKY PŘÍPOJKA KT DN150, 5,0m

RUŠENÁ UV, ODSTRANĚNO VČETNĚ PŘÍPOJKY

NOVÁ ULIČNÍ VPUST NAPOJENO DO NOVÉ ODBOČKY PŘÍPOJKA KT DN150, 1,0m

VÝMĚNA UV, vč. PŘÍPOJKY NAPOJENO DO NOVÉ ODBOČKY PŘÍPOJKA KT DN150, 8,0m

VÝMĚNA UV, vč. PŘÍPOJKY NAPOJENO DO NOVÉ ODBOČKY PŘÍPOJKA KT DN150, 8,0m

NOVÁ ULIČNÍ VPUST NAPOJENO DO NOVÉ ODBOČKY PŘÍPOJKA KT DN150, 1,0m

RUŠENÁ UV, ODSTRANĚNO VČETNĚ PŘÍPOJKY

RUŠENÁ KAN.ŠACHTA ODSTRANĚNO V RÁMCI PROJEKTU SVAK

STÁVAJÍCÍ KANALIZAČNÍ ŠACHTY OSAZENÍ DO NOVÉ NIVELETY POMOCÍ NOVÝCH PROTISTENCE (+30mm)

STÁVAJÍCÍ UV ZACHOVÁNY V ÚROVNI VOZOVKY BEZ VÝŠKOVÉ ÚPRAVY

NOVÁ ULIČNÍ VPUST NAPOJENO NAVRTÁVKOU DO STÁVAJÍCÍ KANALIZACE PŘÍPOJKA KT DN150, 1,0m

RUŠENÁ UV, ODSTRANĚNO VČETNĚ PŘÍPOJKY

NOVÁ ULIČNÍ VPUST NAPOJENO DO NOVÉ ODBOČKY PVC DN 150,dl. 1,0m, ZASLEPENO

STÁVAJÍCÍ KANALIZAČNÍ ŠACHTA BEZ VÝŠKOVÉ ÚPRAVY

ULIČNÍ VPUST UV1–UV5

- DEŠŤOVÁ VPUŠŤ S KALIŠTĚM, SIFONEM A ZÁPACHOVOU UZÁVĚROU
- Z PREFABRIKOVANÝCH DÍLŮ
- NAPOJENÍ NA KANALIZACI POTRUBÍM Z KAMENINY NA BETONOVÉ SEDLO DN 150
- OCHRANNÁ MŘÍŽ PRO ZATÍŽENÍ 40 t , LITINA, 500x500 mm
- PŘEDPOKLÁDANÁ HLOUBKA NAPOJENÍ NA KANALIZACI 1,5–2,0 m

Zodpovědný projektant	HIP	Vypracoval	
Ing. Jan Červinka	Ing. Jakub Dufek	Ing. Jakub Dufek	

ENVIGEST PRO s.r.o.
Zdánská 990
592 31 Nové Město na Moravě
IČ 29319382
www.envigest.cz
tel. +420566616825 envigest@envigest.cz

Investor: Město Nové Město n. M., Vratislavovo nám. 103, 592 31
Místo stavby: NMnM, par.č.1960/2,3912/4,3912/17,3912/18,1995/2,3912/19,1926
Okres: Žďár nad Sázavou | Kraj: Vysočina

Akce:
Rekonstrukce ul. Lesní v NMNM

Formát	A3+ (297x1050)
Datum	11/2021
Stupeň	DPS
Číslo zakázky	1710
Měřítko	1:500
Číslo výkresu	D.101.8

Obsah: ULIČNÍ VPUSTI

Jakékoliv šíření či rozmnožování tohoto materiálu či jeho částí a nakládání s ním pro jiný účel, než bylo určeno, je zakázáno a podléhá autorskému zákonu. Všechna práva vyhrazena.