




PŮDORYS

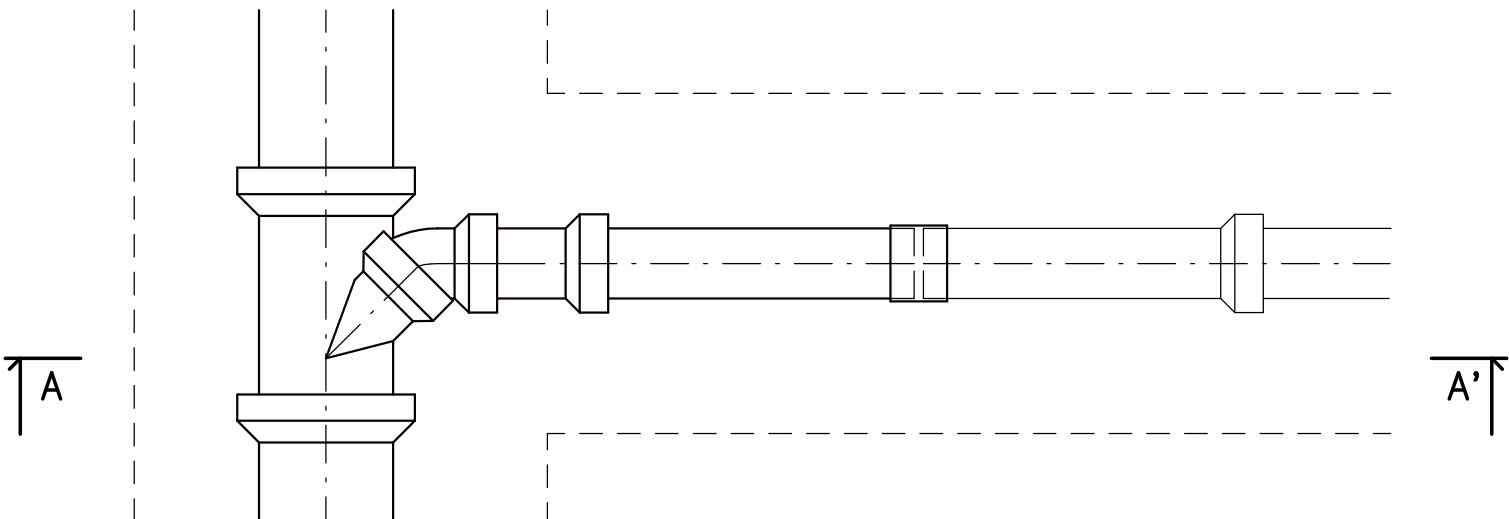

ŘEZ A-A'

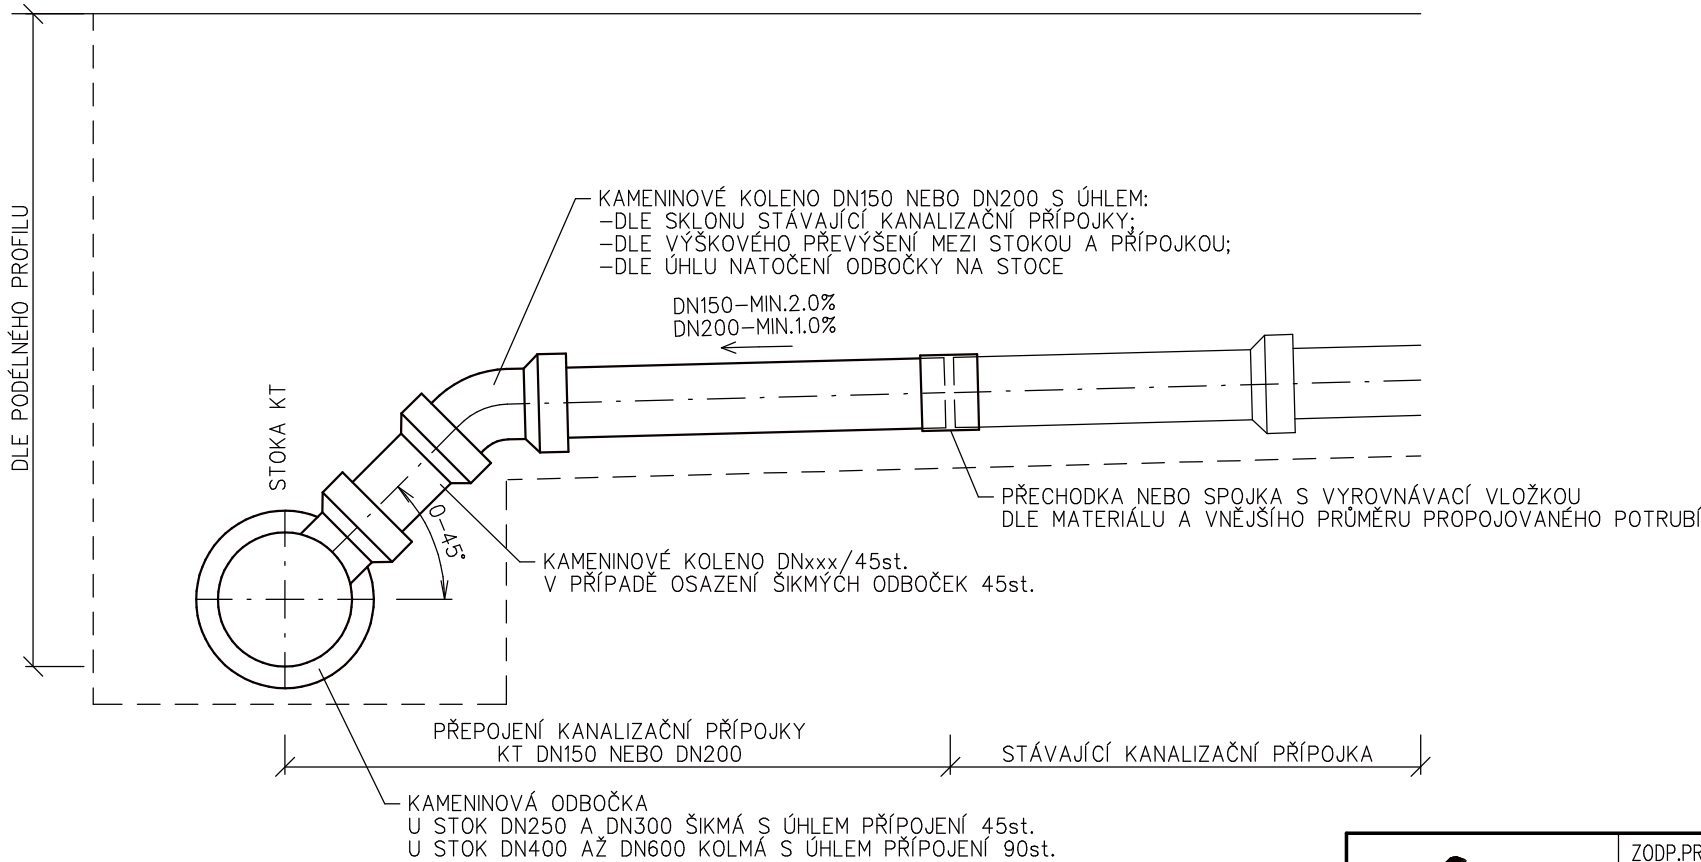

 STUDENTSKÁ 1133 591 01 ŽDĚR NAD SÁZAVOU tel: 566651192, 605407990 e-mail: blaha.stan@gmail.com	ZODP.PROJEKTANT	STANISLAV BLAHA IČO: 15261182		
	PROJEKTANT:	STANISLAV BLAHA	AUTORIZACE:	PARÉ:
	STAVEBNÍK:	SVAZ VODOVODŮ A KANALIZACÍ ŽDĚRSKO, VODÁRENSKÁ 2, 591 01 ŽDĚR NAD SÁZAVOU		
	MÍSTO STAVBY:	NOVÉ MĚSTO NA MORAVĚ		
NÁZEV AKCE:		NOVÉ MĚSTO NA MORAVĚ - REKONSTRUKCE VODOVODU A KANALIZACE UL. SMETANOVA		
ČÁST:		D. DOKUMENTACE LINOVÉ STAVBY		
STAVEBNÍ OBJEKT:		D.2 KANALIZACE		
OBSAH:		SCHÉMA PŘEPOJENÍ KANALIZAČNÍCH PŘÍPOJEK		
		FORMÁT:	2 A4	
		DATUM:	01/2022	
		STUPEŇ:	DPS	
		ZAKÁZKA:	2021/BI/40	
		MĚŘÍTKO:	1 : 20	
		REVIZE:	-	
		VÝKRES Č.:	D.2.7	