



VZOROVÝ PŘÍČNÝ ŘEZ A-A'

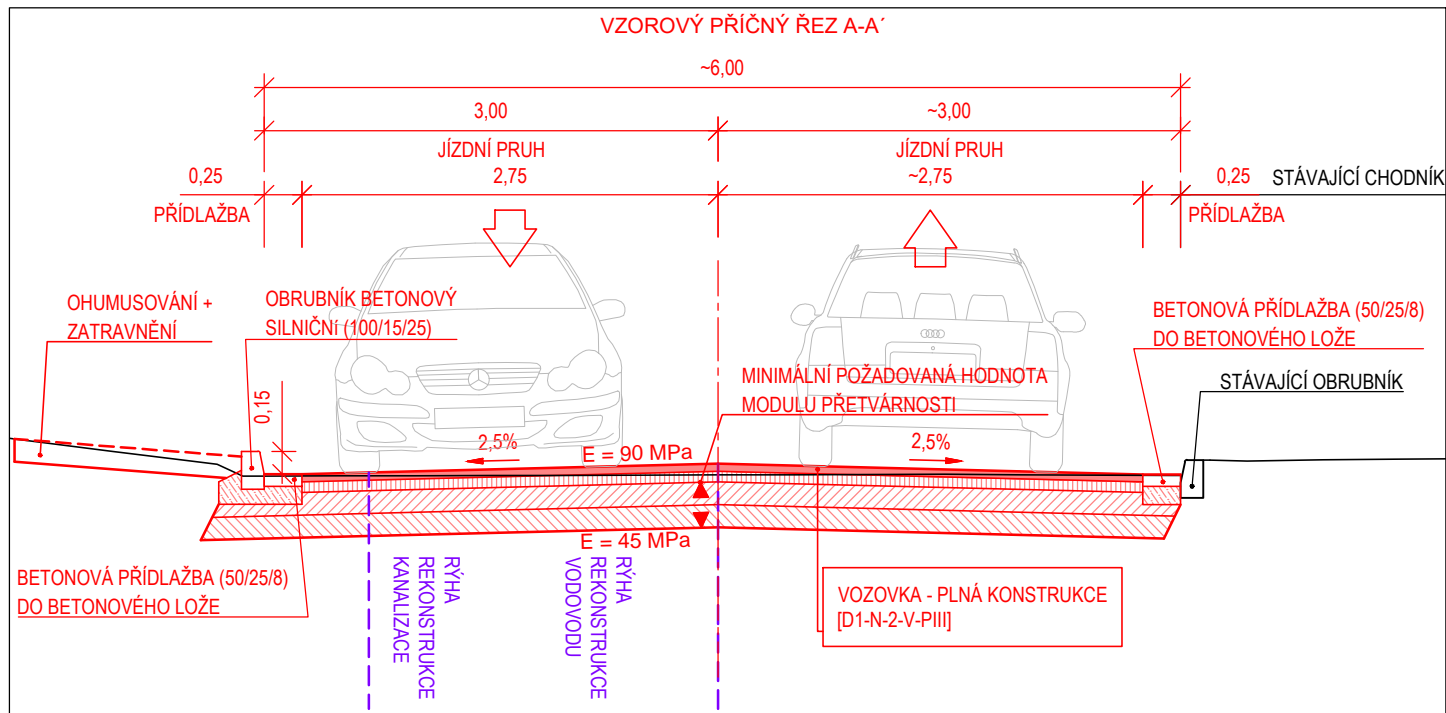

VZOROVÝ PŘÍČNÝ ŘEZ CHODNÍKEM V MÍSTĚ PŘECHODU PRO CHODCE

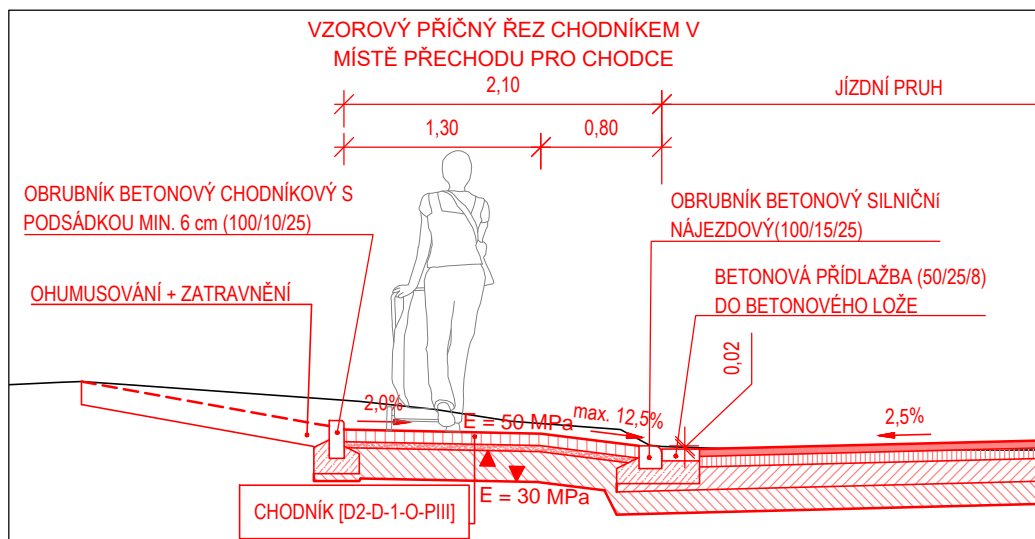

VOZOVKA - PLNÁ KONSTRUKCE [D1-N-2-V-PIII]

ASFALTOVÝ BETON PRO OBRUSNÉ VRSTVY	ACO11	50 mm	DLE ČSN 73 6121
SPOJOVACÍ POSTŘÍK	PS-C (CP)	0,30 - 0,60 km/m ²	DLE ČSN 73 6129
ASFALTOVÝ BETON PRO LOŽNÍ VRSTVY	ACP16+	70 mm	DLE ČSN 73 6121
INFILTRAČNÍ POSTŘÍK EMULZÍ	PIE	1,0 kg/m ²	DLE ČSN 73 6129
ŠTĚRKODRŤ ŠD _A		150 mm	DLE ČSN 73 6126-1
ŠTĚRKODRŤ ŠD _B		min. 150 mm	DLE ČSN 73 6126-1
CELKEM		min. 420 mm	

$E_{def,2}$ na vrstvě ŠD = min 90 MPa

$E_{def,2}$ na pláni = min. 45 MPa

CHODNÍK

BETONOVÁ DLAŽBA 20/10/8	80 mm	DLE ČSN 73 6131
LOŽE DLAŽBY	40 mm	
ŠTĚRKODRŤ ŠD _B	min. 200 mm	DLE ČSN 73 6126-1
CELKEM	min. 320 mm	

$E_{def,2}$ na vrstvě ŠD = min. 50 MPa.

$E_{def,2}$ na pláni = min. 30 MPa.

Objednatel projektu:	MĚSTO NOVÉ MĚSTO NA MORAVĚ Vratislavovo náměstí 103 592 31 Nové Město na Moravě	PETRPROJEKT¹ Ing. Tomáš Petr Nad Vápenicí 42, 592 42 Jimramov - Benátky tel.: (+420) 605 169 968 email: petr.projekt@gmail.com	
Zodp. projektant:	ING. TOMÁŠ PETR		
Zpracoval:	ING. TOMÁŠ PETR, ADÉLA OBORNÁ		
Akce:	REKONSTRUKCE ULICE ŠMETANOVA ÚSEK DROBNÉHO - KŘÍČKOVA SO 101 POZEMNÍ KOMUNIKACE		Stupeň: PDPS Zák. č.: 089 Datum: 10/2021 Formát: 1 x A4 Měřítko: 1:50
Obsah:	VZOROVÝ ŘEZ		Číslo přílohy: D.1.1.3 Číslo paré: