


ÚZEMÍ OBCE  
POVRCH ÚZEMÍ  
ČÍSLO PARCELNÍ

MASARYKOVA				
335/1	1005/2	1005/3	1005/2	1005/4
ASFALT	B.D.	ZELENÉ	B.D.	ZELENÉ
				B.D.

MASARYKOVA  
335/1  
ASFALT

1 : 500/1 : 50

LEGENDA TYPŮ ČAR  
PŮVODNÍ TERÉN  
UPRAVENÝ TERÉN

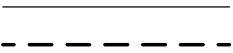

KÓTA UPRAVENÉHO TERÉNU


HLOUBKA VÝKOPU

NIVELETA POTRUBÍ

KÓTA STÁVAJÍCÍHO TERÉNU

SROVNÁVACÍ ROVINA  
STANIČENÍ km,m

SKLON prom. , DÉLKA m  
PROFIL, MATERIÁL, DÉLKA m

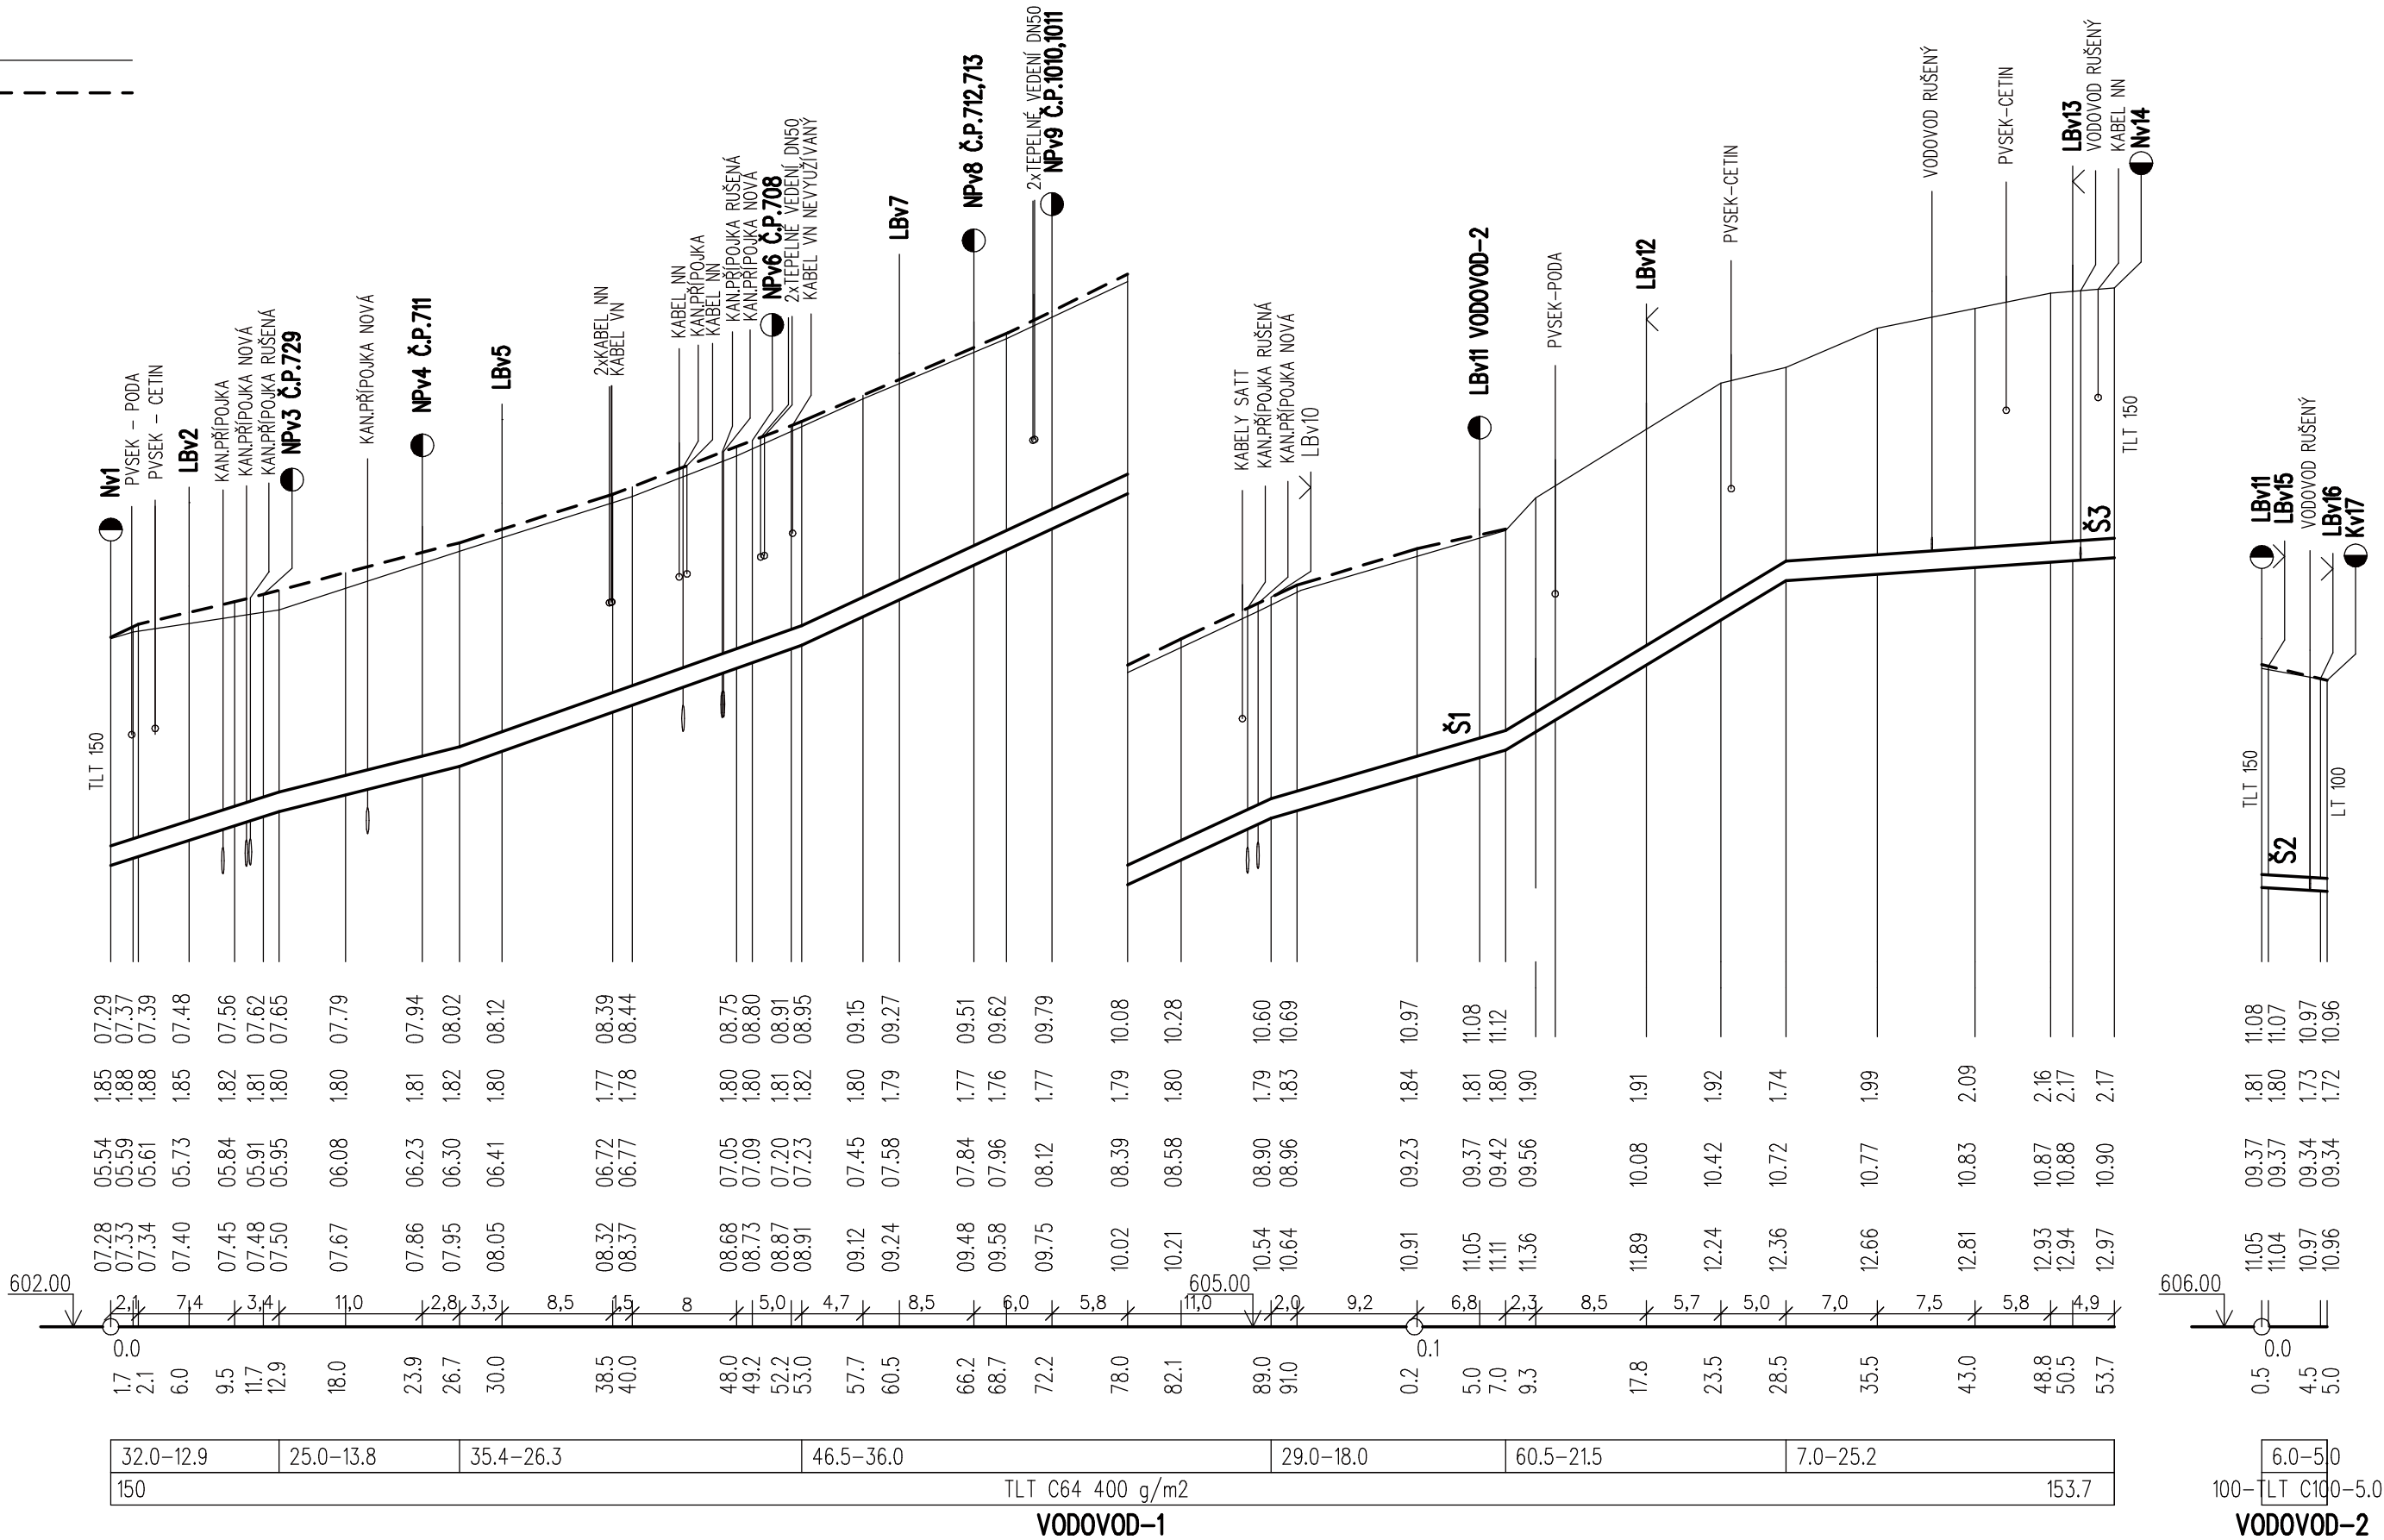

HLOUBKY VÝKOPU V MÍSTĚ NAPOJENÍ NA STÁVAJÍCÍ POTRUBÍ BUDOU UPRAVENY DLE SKUTEČNÉ HLOUBKY ULOŽENÍ STÁVAJÍCÍHO POTRUBÍ, PŘI ZACHOVÁNÍ SMĚRU SPÁDOVÁNÍ.

 STUDENTSKÁ 1133 591 01 ŽDĚR NAD SÁZAVOU tel: 566651192, 605407990 e-mail: blaha.stan@gmail.com	ZODP.PROJEKTANT PROJEKTANT:	STANISLAV BLAHA IČO: 15261182		AUTORIZACE:	PARÉ:
	STAVEBNÍK:	SVAZ VODOVODŮ A KANALIZACÍ ŽDÁRSKO, VODÁRENSKÁ 2, 591 01 ŽDĚR NAD SÁZAVOU IČO: 43383513			
	MÍSTO STAVBY:	NOVÉ MĚSTO NA MORAVĚ			
	KRAJ:	VYSOČINA			
NÁZEV AKCE: <b>NOVÉ MĚSTO NA MORAVĚ - REKONSTRUKCE VODOVODU A KANALIZACE UL. SMETANOVA</b>				FORMÁT: DATUM: STUPEŇ: ZAKÁZKA: MĚŘÍTKO:	<b>3 A4 01/2022 DPS 2021/BI/40 1:500/1:50</b>
ČÁST: <b>D. DOKUMENTACE LINIOVÉ STAVBY</b>				REVIZE:	<b>-</b>
STAVEBNÍ OBJEKT: <b>D.1 VODOVOD</b>				VÝKRES Č.:	<b>D.15</b>
OBSAH: <b>PODÉLNÉ PROFILY</b>					