

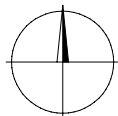


LC ZAHRADNÍKŮV KOUT

Situace širších vztahů
M 1:50000

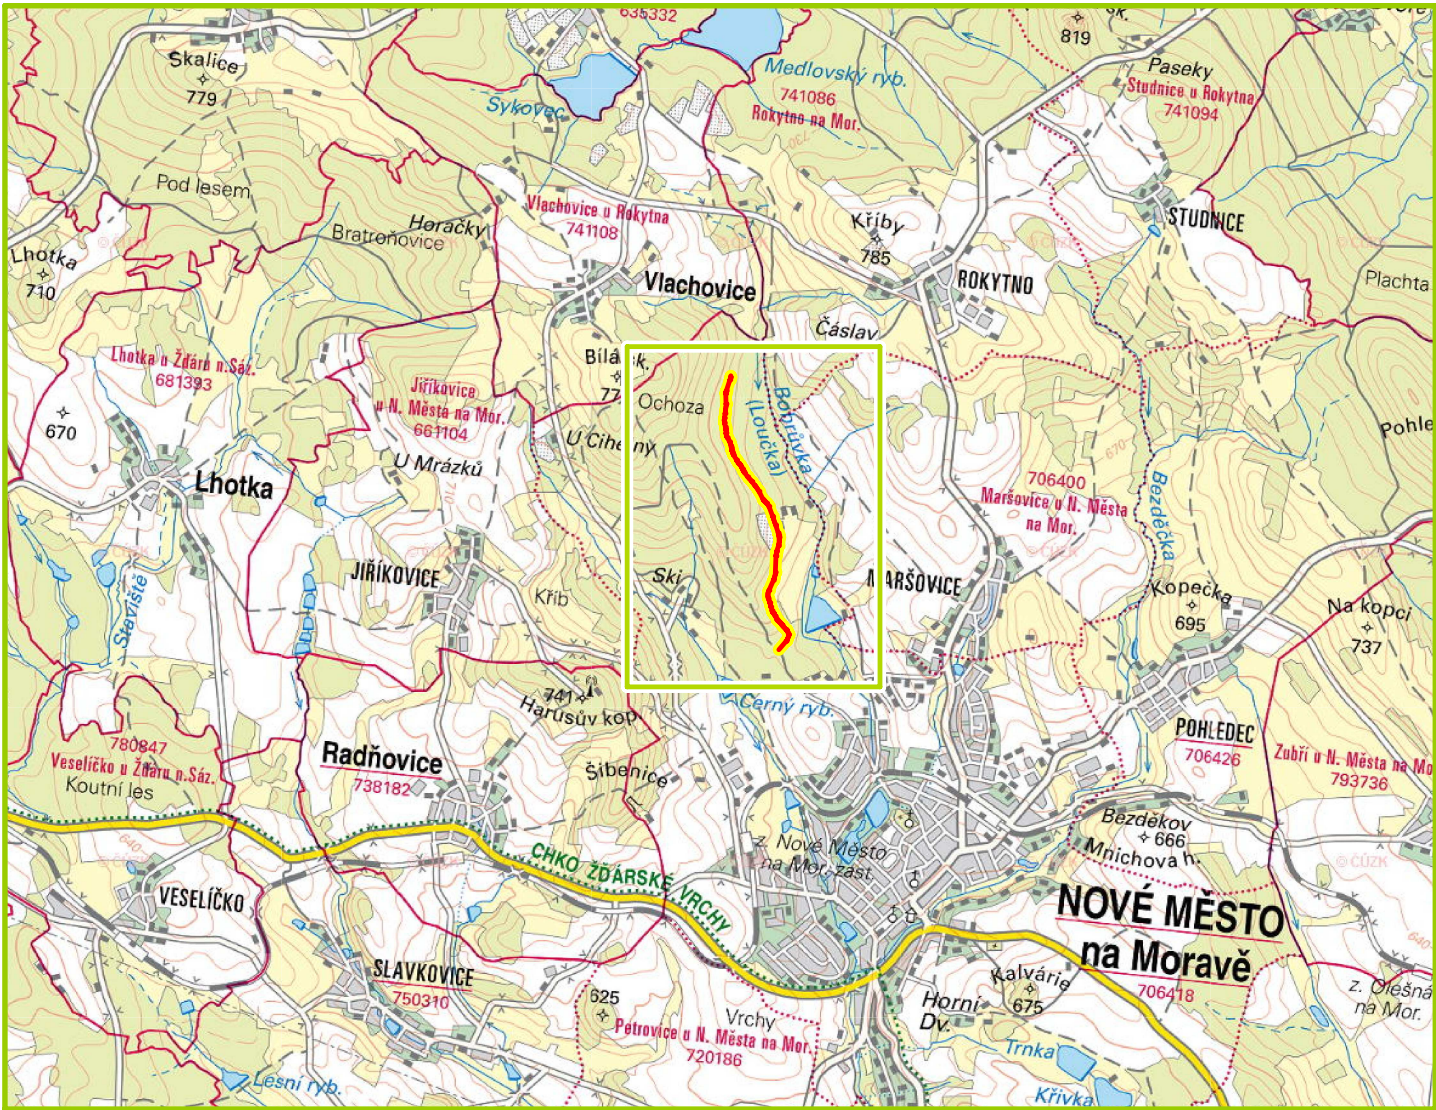

- Zájmová lokalita
- Předmět stavby

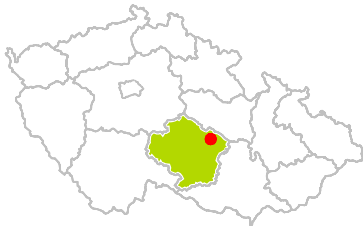

Polohopisný systém: Výškopisný systém:

Vedoucí projektant:		Vypracoval:		Autorizoval:		Greendesign, s.r.o. T: 601 520 220 A: Rudíkov 277, 675 05 Rudíkov E: demel@green-design.cz W: www.green-design.cz	
Filip Demel		Tomáš Jaša		Miroslav Matějka			
Investor: Nové Město na Moravě, Vratislavovo náměstí 103, 592 31 Nové Město na Moravě							
K.ú.: Nové Město na Moravě			Kraj: Vysočina			Formát:	A4
LC ZAHRADNÍKŮV KOUT						Datum:	02/2018
						Stupeň PD:	DUR/DSP/RDS
						Archivační č.:	18008
Obsah:						Měřítko:	Výkres číslo:
Situace širších vztahů						1:50000	B.101