


Řez A - A :

Stupňovitě osazené gabiony z drátěných pozinkovaných košů vel. 2,0x 0,5x0,5 m s výplní lomovým kamenem a kryté kotvenou dřevěnou deskou k posezení

Průběh původního terénu

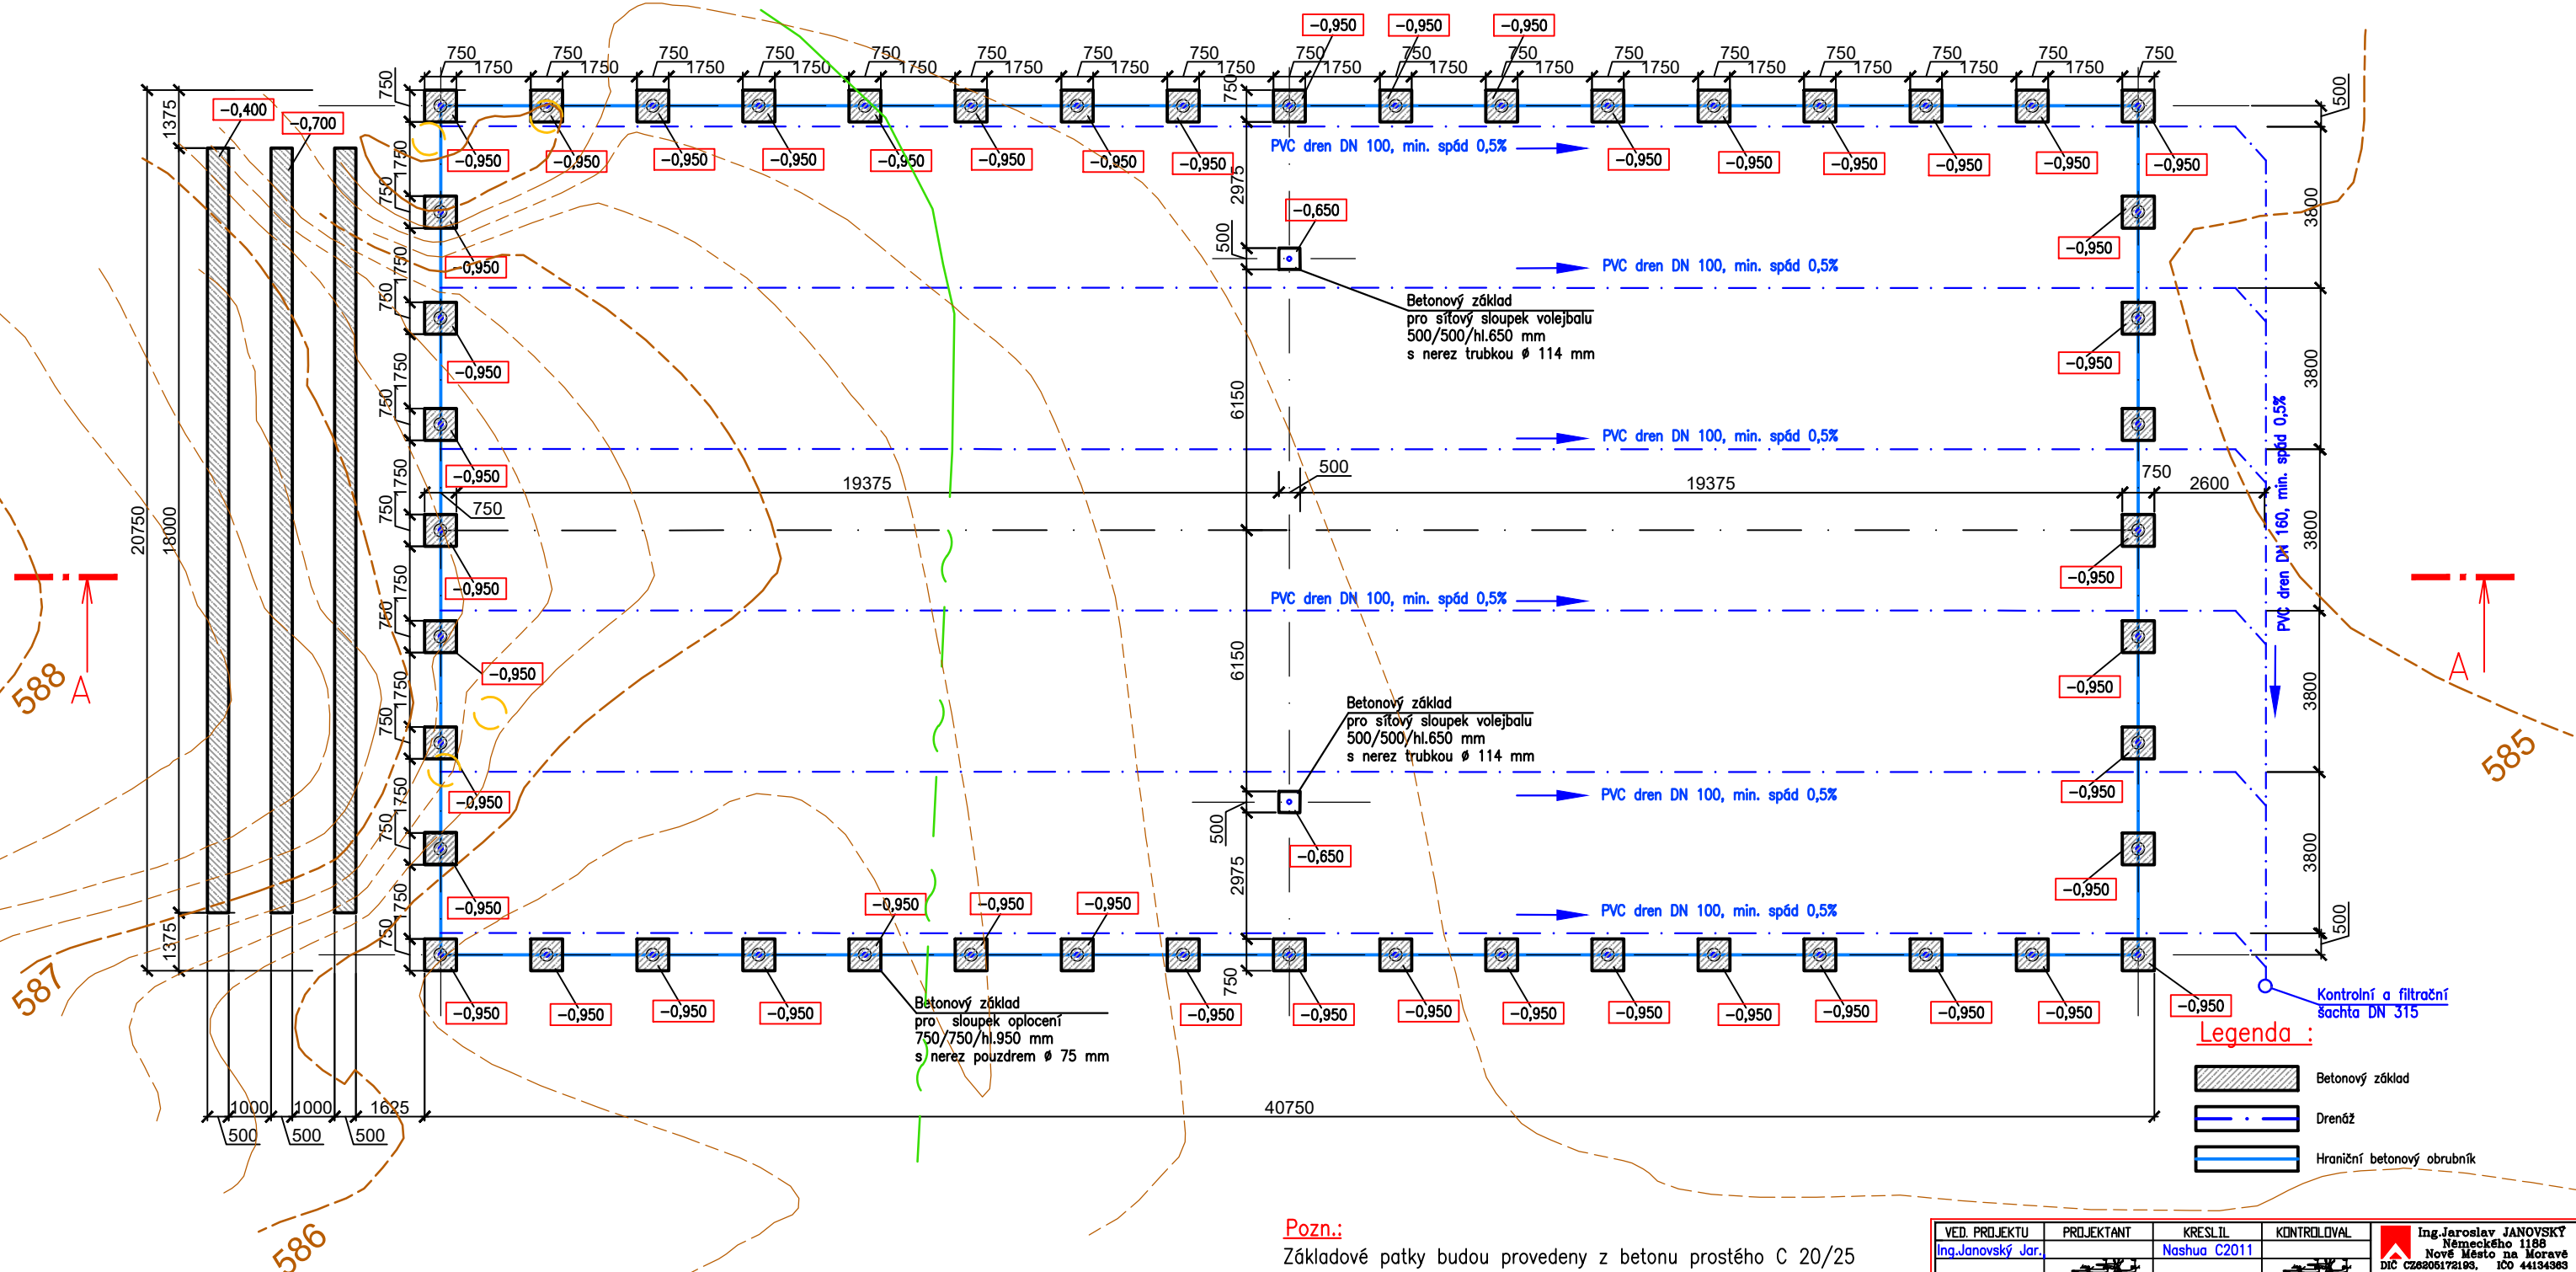

Pozn.:

Základové patky budou provedeny z betonu prostého C 20/25
Na pozemku nebyl proveden geologický průzkum, stavební dozor proto po odkrytí základové spáry posoudí skutečný stav a navrhne ve spolupráci s projektantem případné změny způsobu založení stavby.

VED. PROJEKTU	PROJEKTANT	KRESLIL	KONTROLOVAL	Ing. Jaroslav JANOVSKÝ Německého 1188 Nové Město na Moravě DIČ CZ8205172193, IČO 44134363
Ing. Janovský Jar.	Nashua CZ2011			
INVESTOR	Město Nové Město na Moravě, Vratislavovo nám. 103	FORMÁT	A3	
MÍSTO STAVBY	k.ú. Nové Město na Moravě, p.č. 1583/1	DATUM	09 /2021	
Víceúčelové hřiště pro rekreační sport – Německého ulice				ÚČEL P.S.
				MĚŘÍTKO 1 : 150
				Č. ZAKÁZKY 33/ 21
				Č. ARCHIVNÍ
Základy, odvodnění				ČÍSLO KOPIE ČÍSLO VÝKRESU 03