


DETAIL č.2

ÚPRAVA MONTÁŽNÍHO OTVORU PRO OSAZENÍ POUZDRA SLOUPKU VOLEJBALU

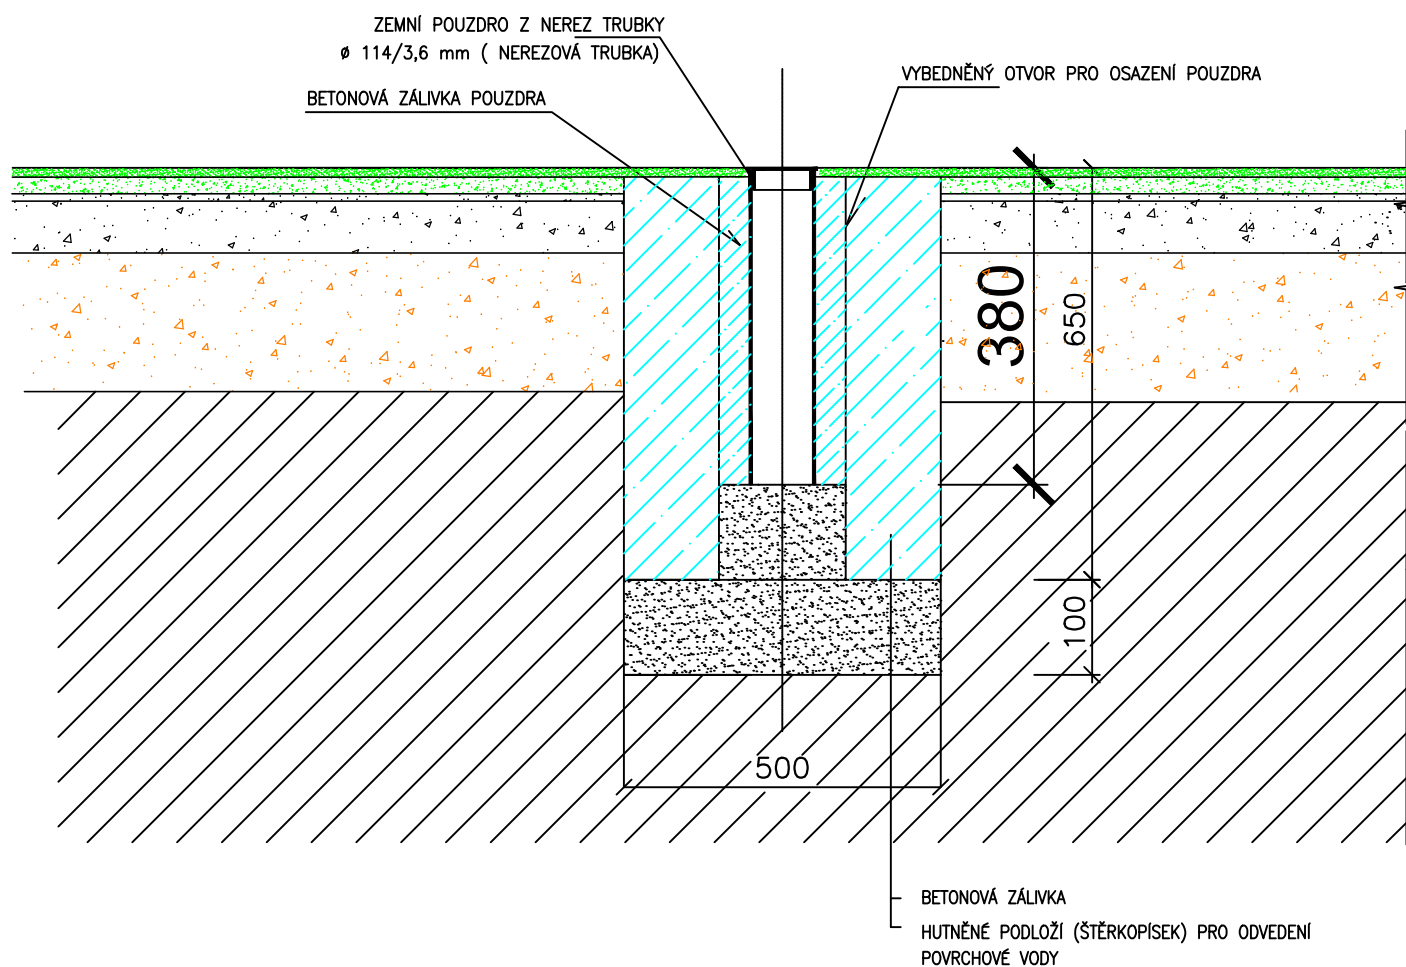

POZNÁMKA

NA POUZDRO BUDE OSAZENO ODNÍMATELNÉ SPEC.VÍČKO