

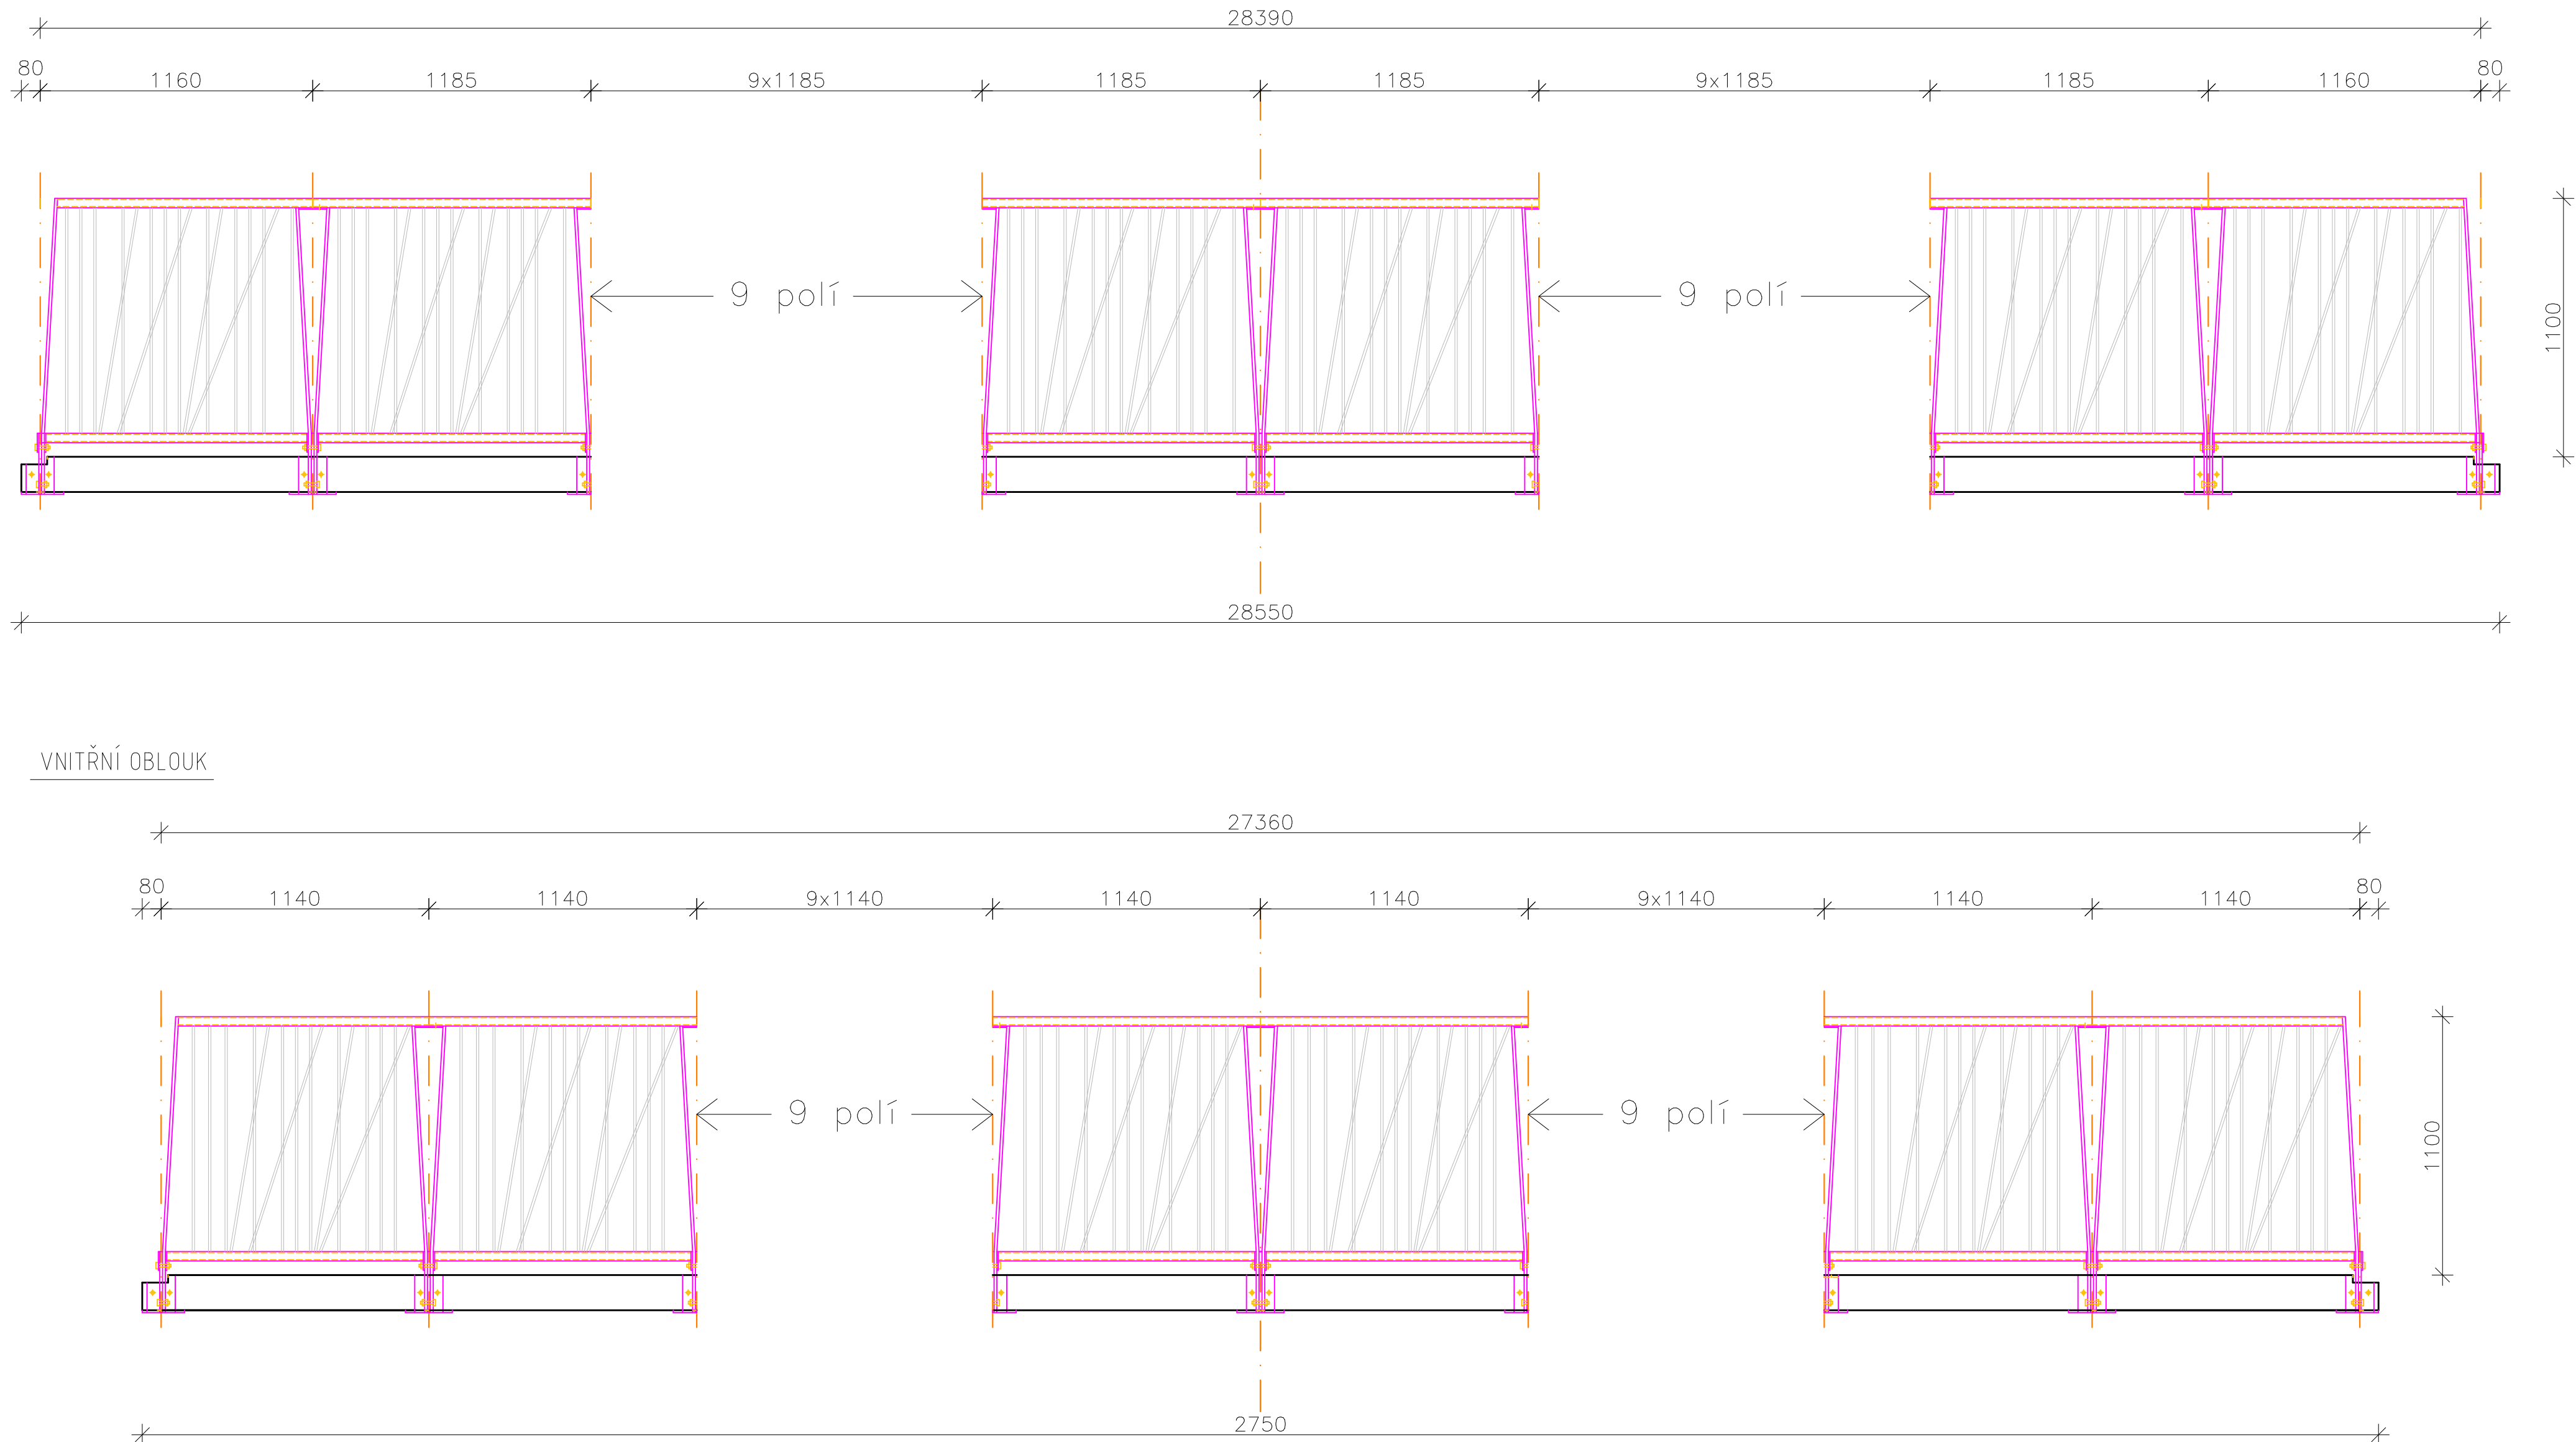




VNĚJŠÍ OBLOUK

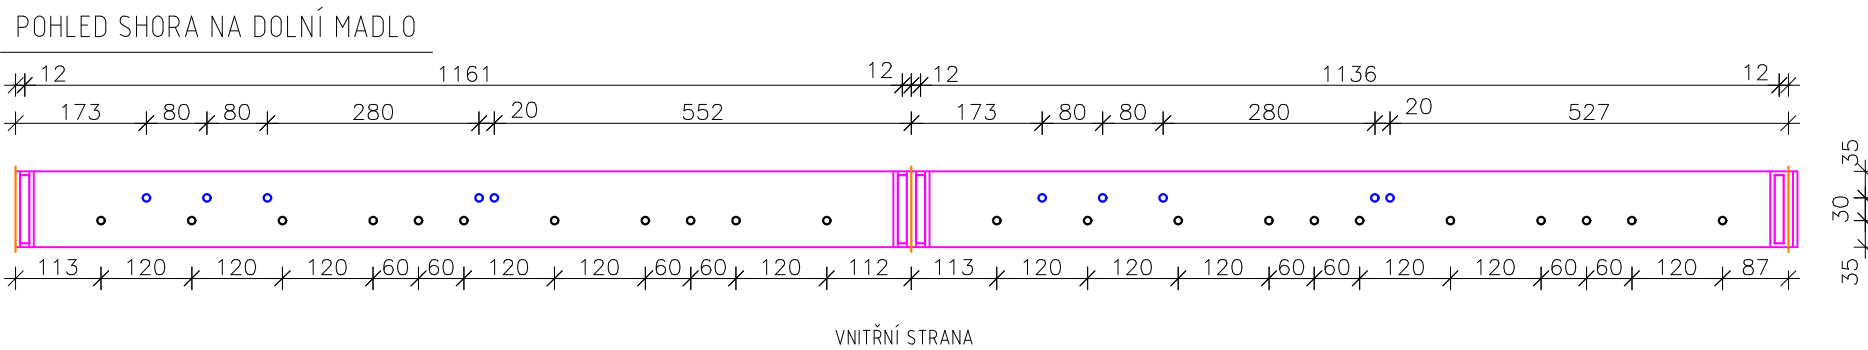


VNĚJŠÍ OBLOUK

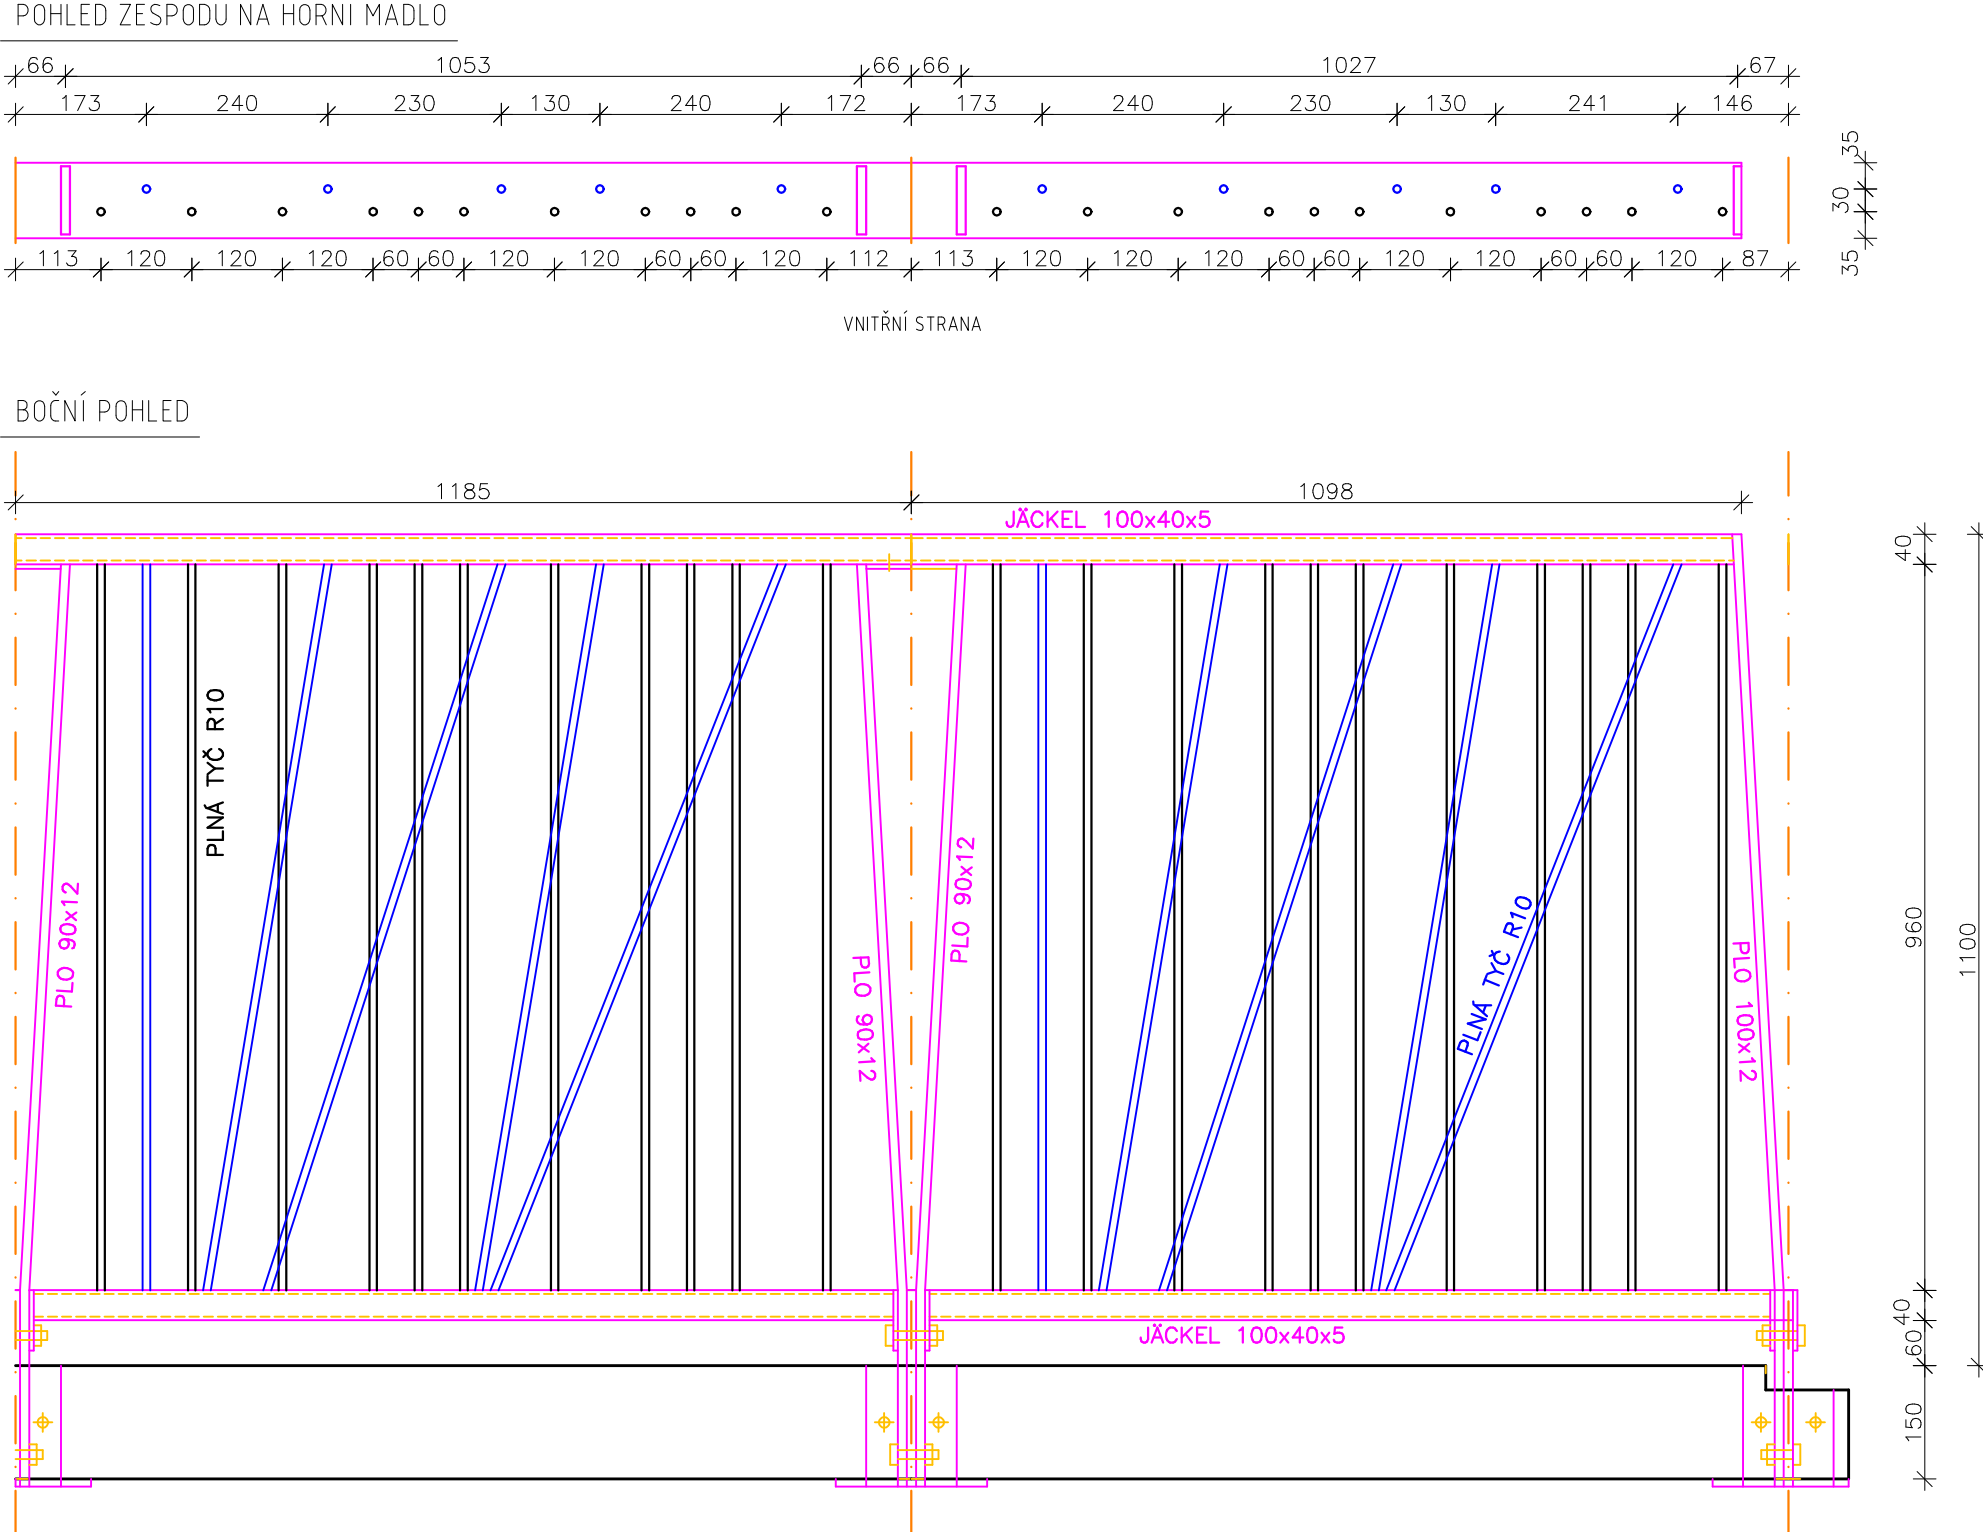


VNITŘNÍ OBLOUK

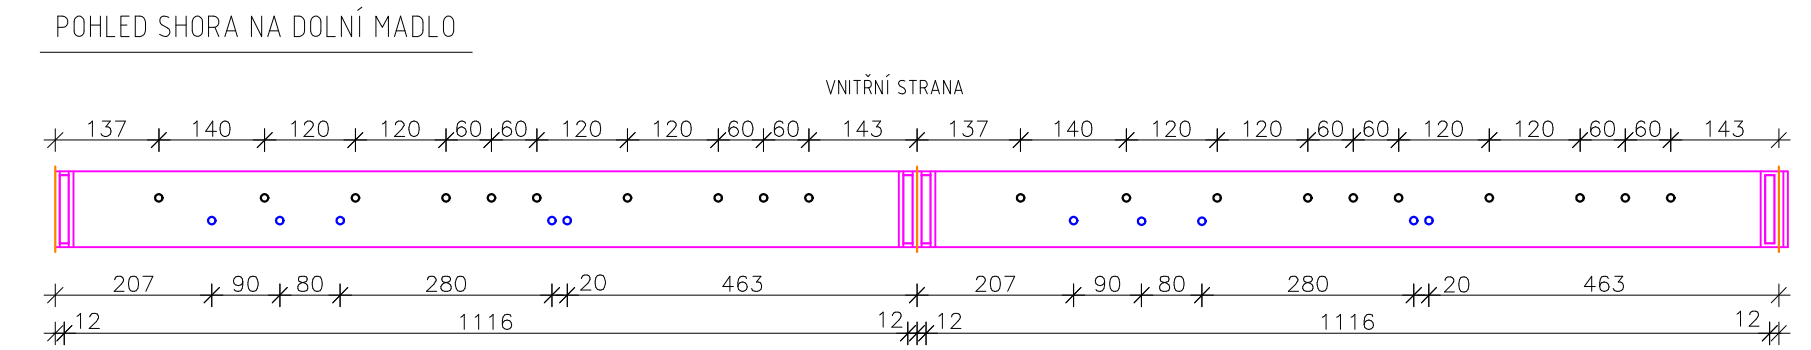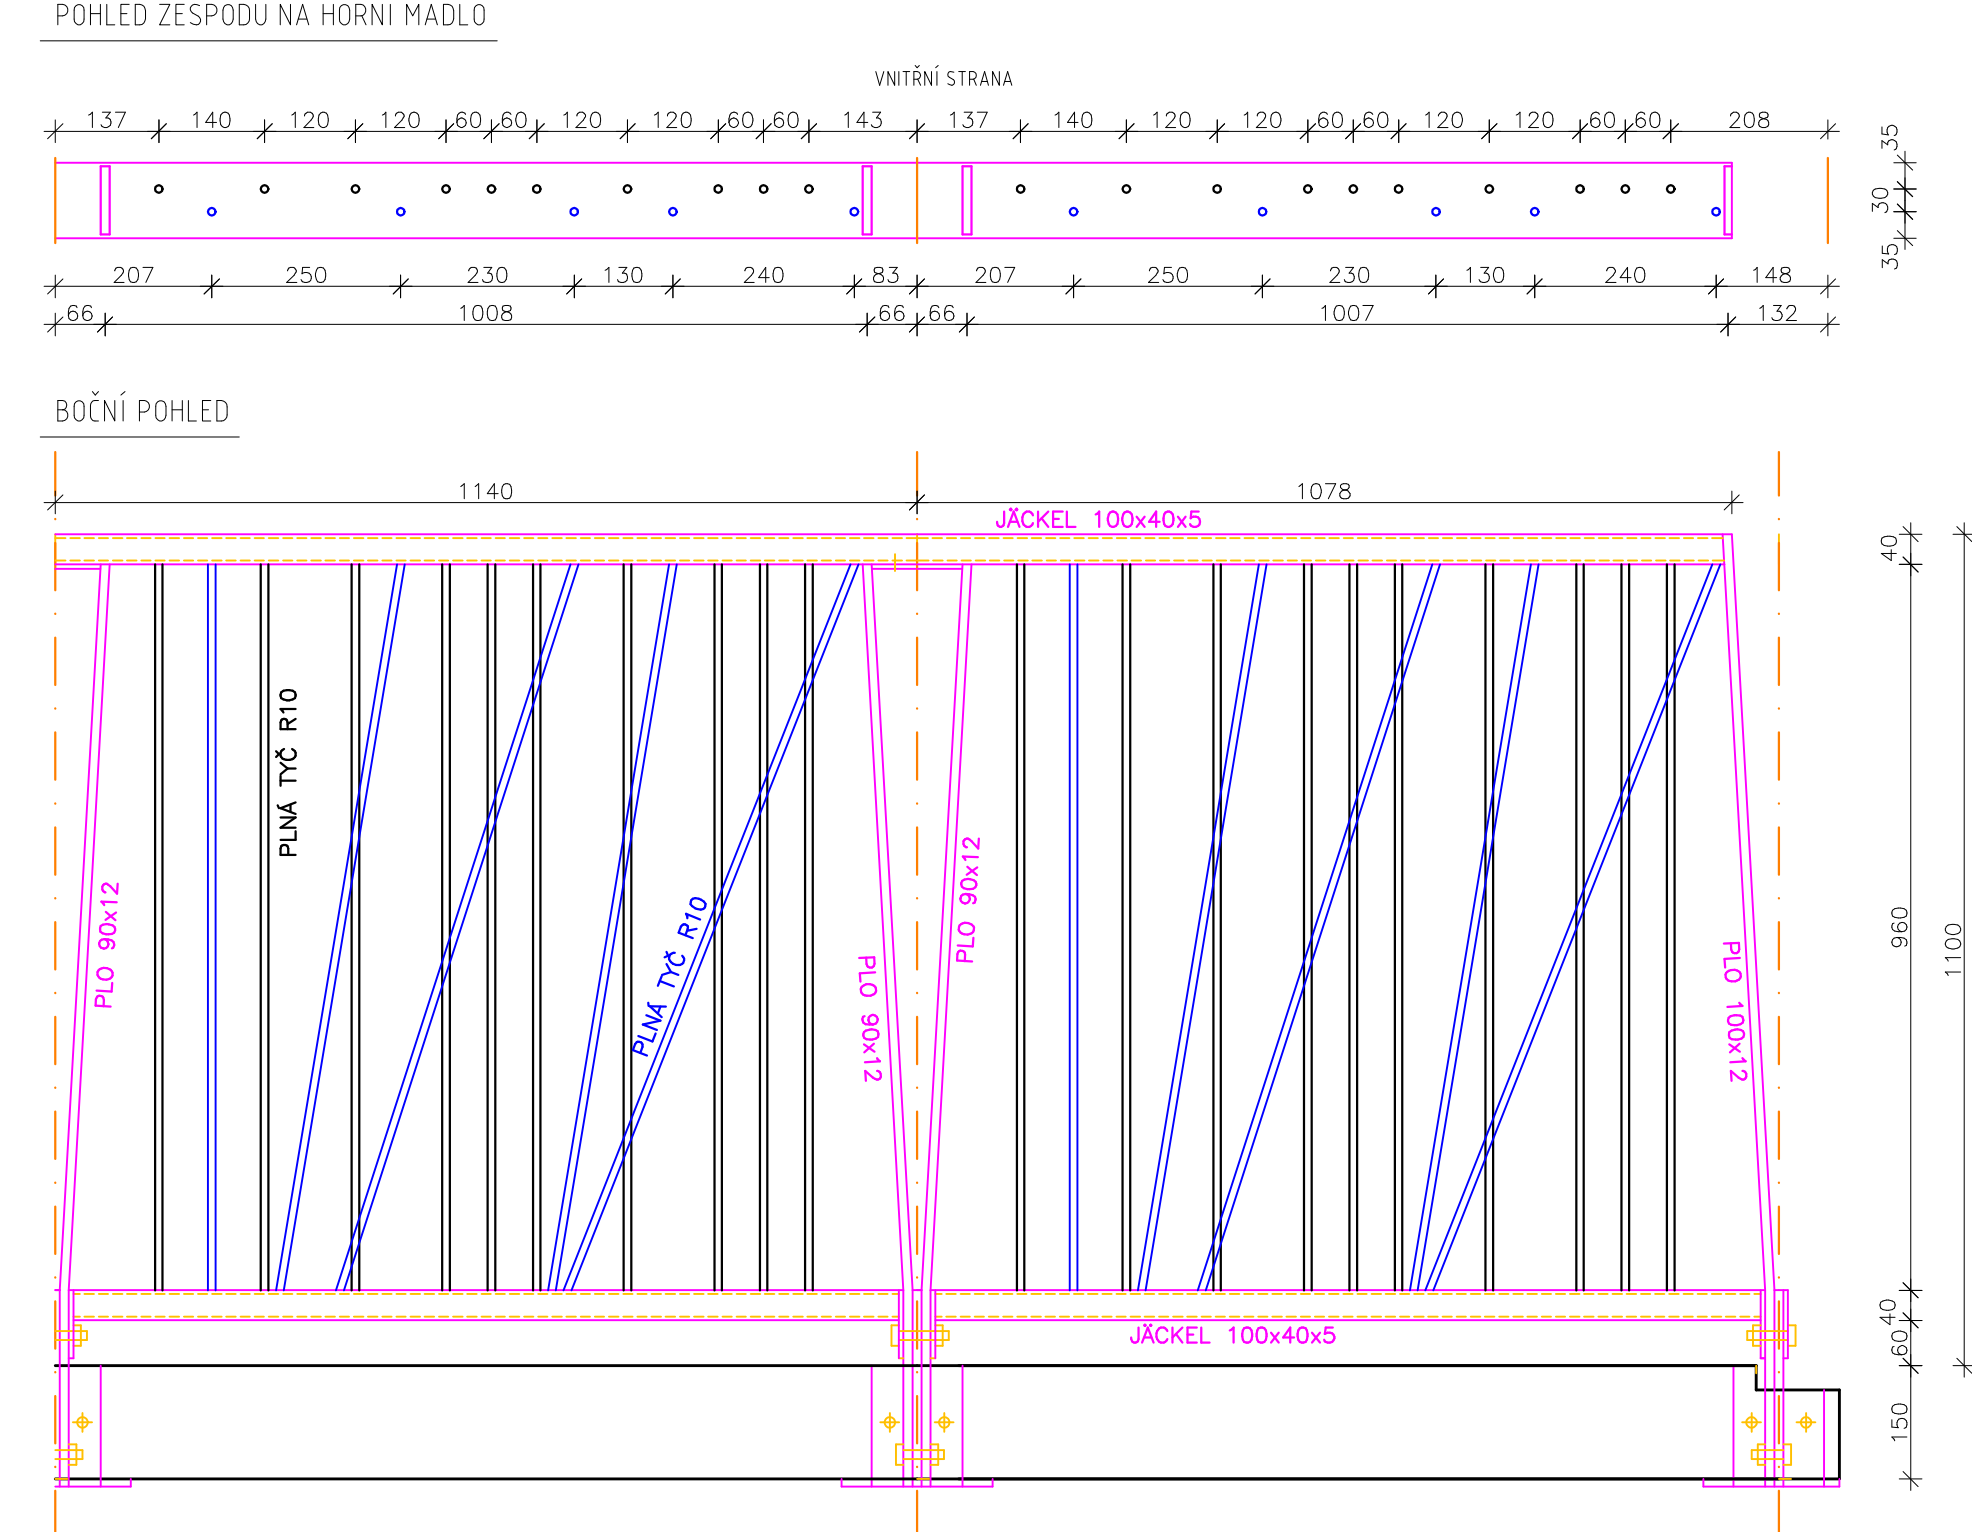

DETAILNÍ ŘEZ KOTVENÍM 1:10

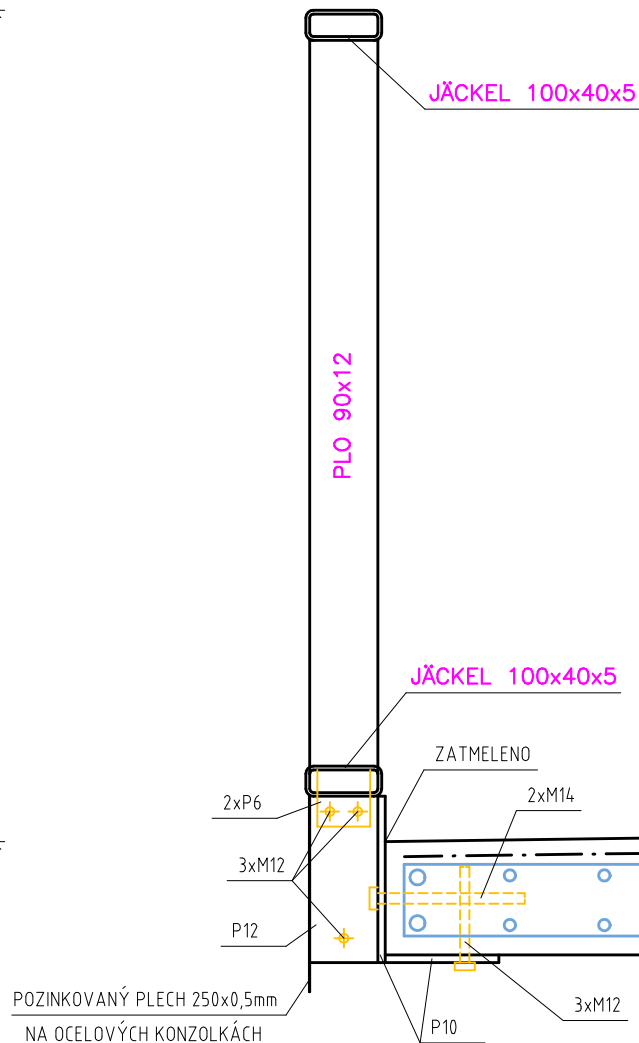

KOTEVNÍ PŘÍPRAVEK 1:10

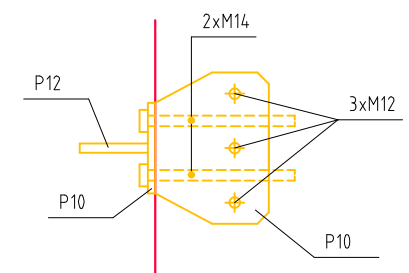

POZNÁMKA

POHLEDOVÝ PLECH 250x0,5mm KOTVIT POMOCÍ KONZOLEK KE SPODNÍ PŘÍČCE ZÁBRADLÍ
A KE KOTEVNÍMU PŘÍPRAVKU ZÁBRADLÍ (dostatečným způsobem pro vytvoření plynulého oblouku)

OCEL S235

POVRCHOVÁ ÚPRAVA VŠECH OCELOVÝCH PRVKŮ – ŽÁROVĚ POZINKOVÁNO + ČERNÁ BARVA

TENTO VÝKRES NENAHAZUJE DÍLENSKOU DOKUMENTACÍ

Zodpovědný projektant		Vypracoval	<div>ENVIGEST PRO s.r.o.</div> <div>Žďárská 990 592 31 Nové Město na Moravě IČ 29319382</div> <div>www.envigest.cz envigest@envigest.cz</div>	
Ing. Jiří ČERVINKA	Ing. Jan Červinka	Ing. Jan Červinka		
Investor: Město Nové Město n. M., Vratislavovo nám. 103, 592 31				
Místo stavby: kú Olešná na Mor., p. č. 6, 8/2, 10/1, 23, 81/1, 136, 224/1, 1217				
Okres: Žďar nad Sázavou	Kraj: Vysočina			
Akce:				
<div>LÁVKA OLEŠNÁ</div>				
Obsah: ZÁBRADÍ			Formát	A2+
			Datum	10./2020
			Stupeň	DPS
			Cíle zakázky	1506
			Meřítka	Číslo výkresu
			1:20/10 D.201.9	
SO 201 - MOST				

Jakákoliv šíření či rozmnožování tohoto materiálu či jeho částí o nálezcech z ním pro jiný účel, než bylo určeno, je zakázáno a podléhá autorskému zákonu. Všechna práva vyhrazena.