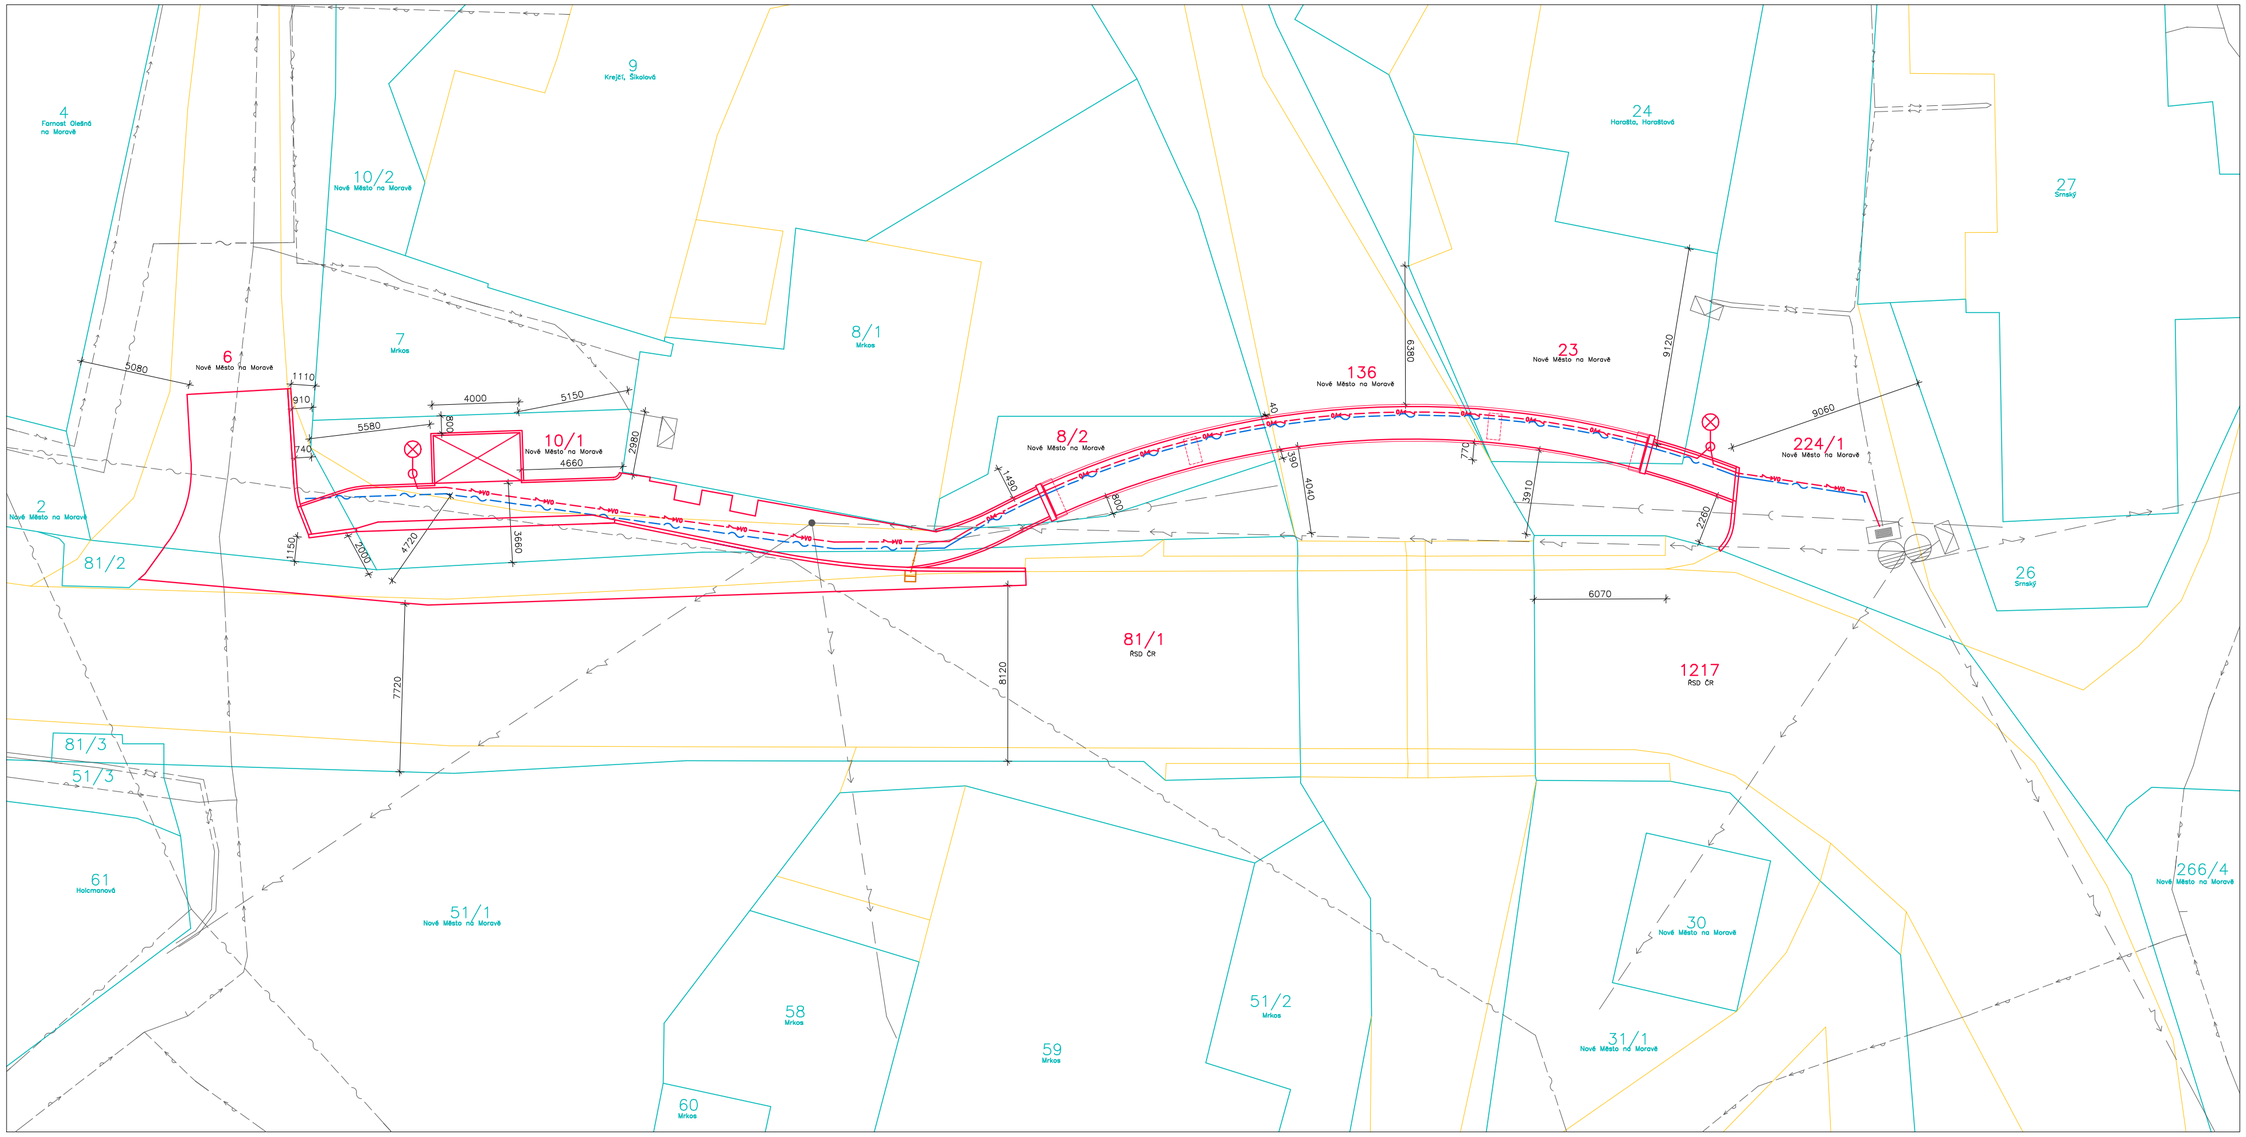

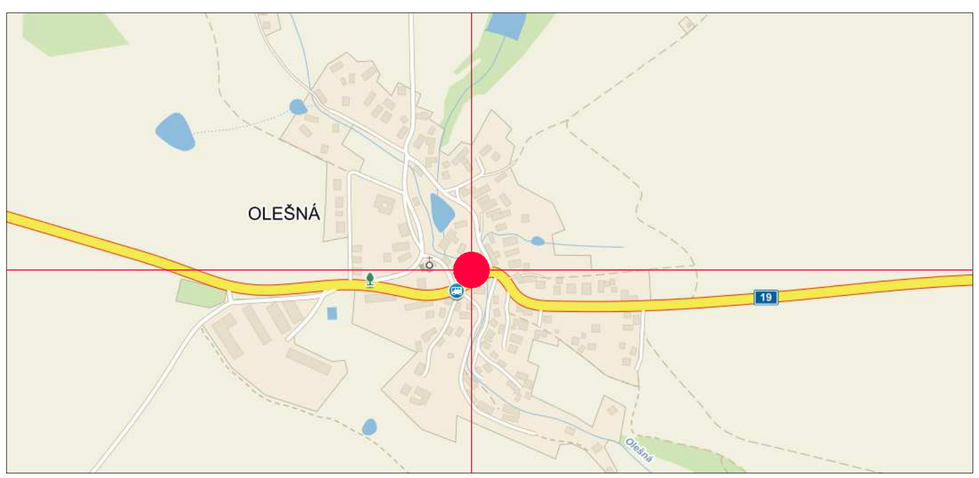

LEGENDA NOVÝCH SÍTÍ

- VEŘEJNÉ OSVĚTLENÍ
- CHRÁNIČKA PRO OPTICKOU SÍŤ 2x HDPE 33/40 mm
- NAPOJENÍ DEŠŤOVÉ KANALIZACE PVC KG DN150 SN10

LEGENDA STÁVAJÍCÍCH SÍTÍ

- vodovod
- nadzemní sdělovací kabel
- vedení NN – podzemní
- vedení NN – nadzemní
- kanalizace – přibližná poloha

LEGENDA BAREV

- HRANICE PARCEL DLE KN
- HRANICE PLOCH DLE KN
- HRANICE NOVÝCH STAVEB

Zodpovědný projektant	HIP	Vypracoval
Ing. Jan ČERVINKA	Ing. Jan Červinka	Ing. Jan Červinka

ENVIGEST PRO s.r.o.
Žďárská 990
592 31 Nové Město na Moravě
IČ 29319382
www.envigest.cz
envigest@envigest.cz

Investor: Město Nové Město n. M., Vratislavovo nám. 103, 592 31

Místo stavby: KÚ Olešná na Mor., p. č. 6, 8/2, 10/1, 23, 81/1, 136, 224/1, 1217

Okres: Žďár nad Sázavou | Kraj: Vysočina

Akce:

LÁVKA OLEŠNÁ

Obsah: ZÁKRES DO KN

Formát	A2
Datum	10/2020
Stupeň	DPS
Číslo zakázky	1506
Měřítko	1:200
Číslo výkresu	C.1

Jakékoliv šíření či rozmnožování tohoto materiálu či jeho částí a nakládání s ním pro jiný účel, než bylo určeno, je zakázáno a podléhá autorskému zákonu. Všechna práva vyhrazena.