

NÁZEV ULICE
ČÍSLO PARCELNÍ
DRUH POVRCHU
VZDÁLENOST ŠACHET

ČÍSLA ŠACHET

OBYTNÝ SOUBOR POHLEDEC				
408/9	622/18	622/13	622/20	623/1
VODNÍ TOK BEZDĚČKA	TRAVNÍ PLOCHA		RETENČNÍ NÁDRŽ	
	28.9	16.4	4.4	

V01

Šd1

Šd2RN1

1 : 500/1 : 50

LEGENDA ČAR

- STÁVAJÍCÍ TERÉN
- UPRAVENÝ TERÉN
- ÚROVEŇ SEJMUTÍ ORNICE

KÓTA UPRAVENÉHO TERÉNU

HLOUBKA VÝKOPU


DNO POTRUBÍ

KÓTA STÁVAJÍCÍHO TERÉNU

SROVNÁVACÍ ROVINA

STANIČENÍ km,m

SKLON % , DÉLKA m
PROFIL, MATERIÁL, DÉLKA m
KAPACITNÍ PRŮTOK l/s – RYCHLOST m/s
NÁVRHOVÝ PRŮTOK l/s – RYCHLOST m/s

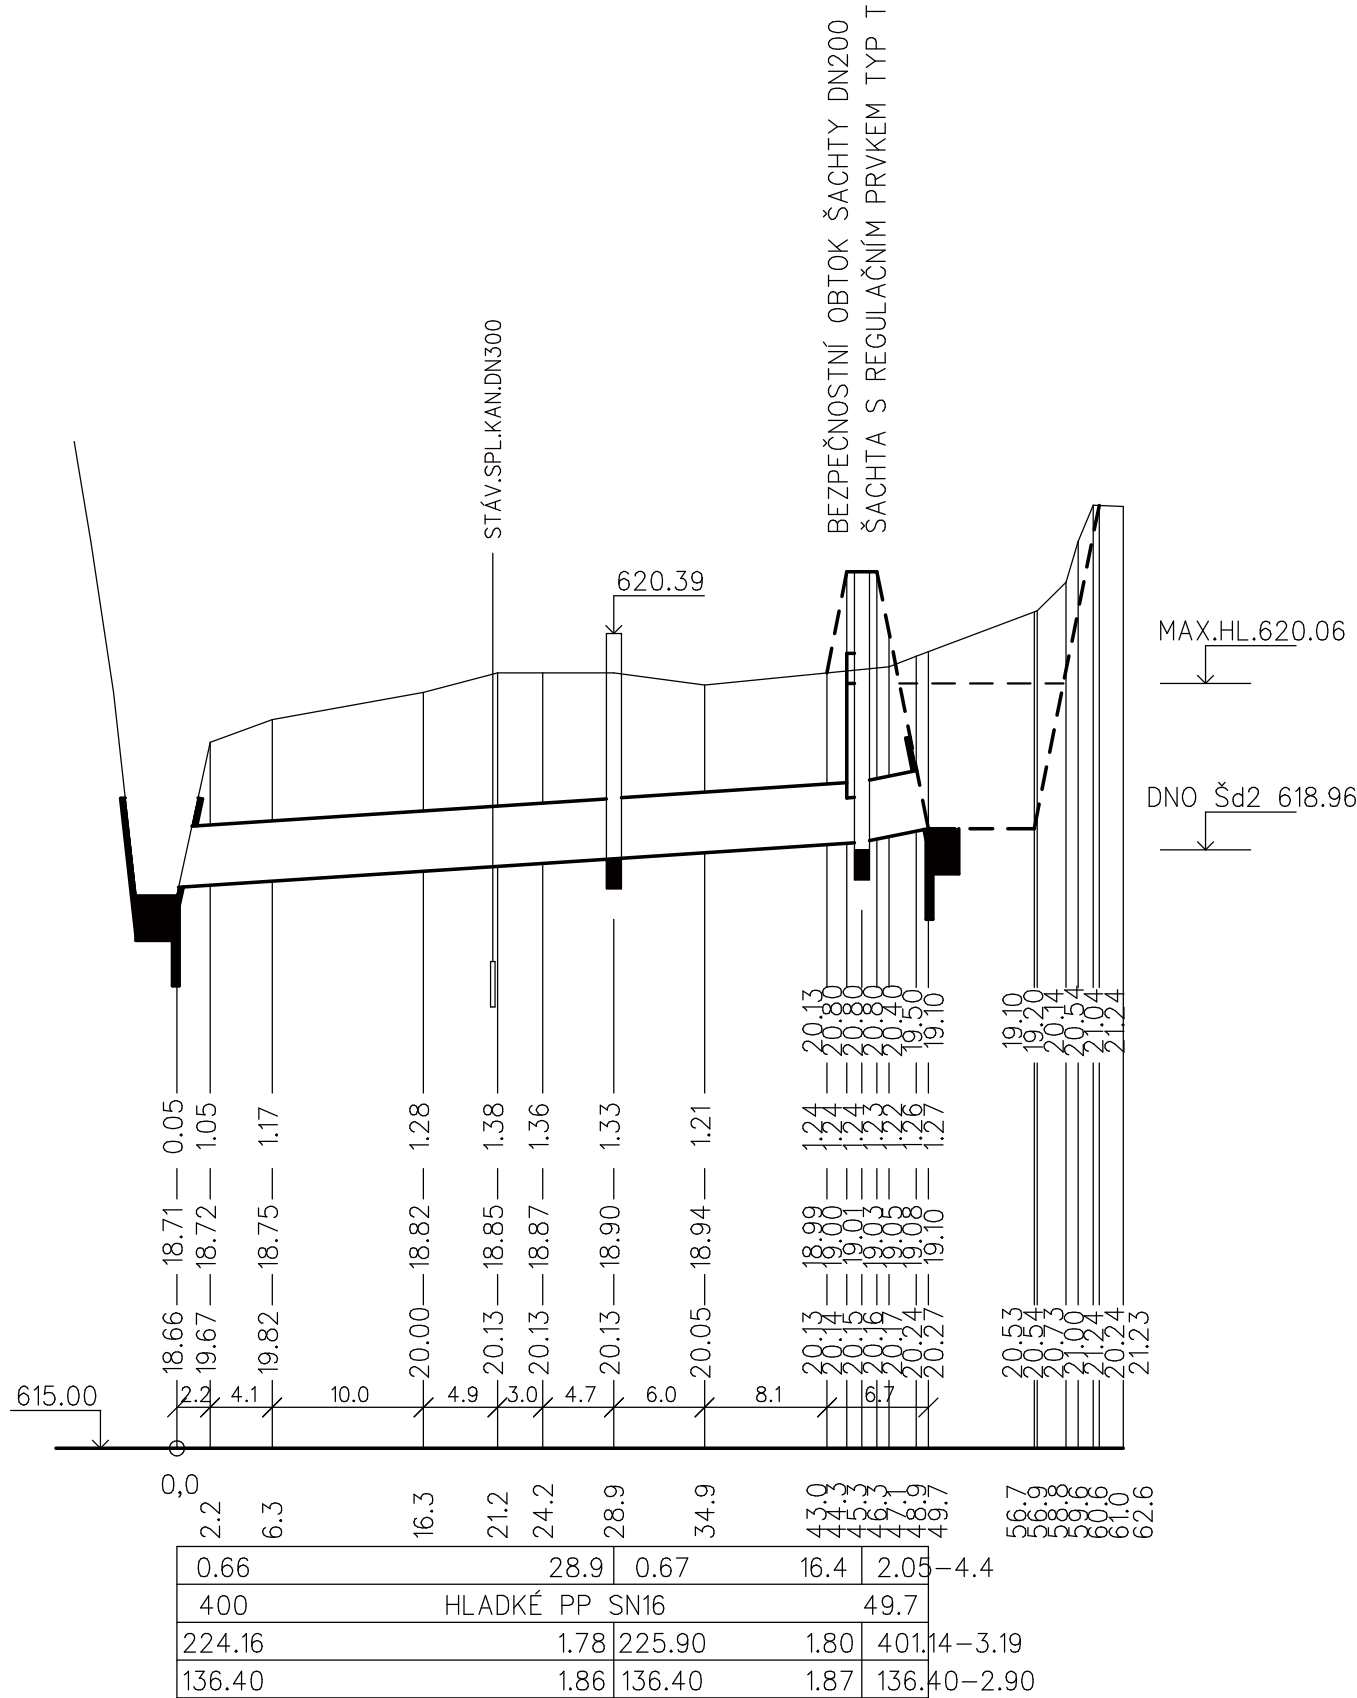

HLOUBKY VÝKOPŮ V MÍSTĚ NAPOJENÍ NA STÁVAJÍCÍ POTRUBÍ BUDOU UPRAVENY DLE SKUTEČNÉ HLOUBKY ULOŽENÍ POTRUBÍ.

HLOUBKY VÝKOPU JSOU POČÍTÁNY OD STÁVAJÍCÍHO TERÉNU V ŘEŠENÉM ÚZEMÍ NOVÉHO OBYTNÉHO SOUBORU RD JSOU POČÍTÁNY OD STÁVAJÍCÍ TERÉNU PO SEJMUTÍ ORNICE V TL. 0.3m.

 STUDENTSKÁ 1133 591 01 ŽDÁR NAD SÁZAVOU tel: 566651192, 605407990 e-mail: blaha.stan@gmail.com	ZODP.PROJEKTANT PROJEKTANT:	STANISLAV BLAHA IČO: 15261182		AUTORIZACE:	PARÉ:
	STAVEBNÍK:	MĚSTO NOVÉ MĚSTO NA MORAVĚ, VRATISLAVOVO NÁM.103, 592 31 NOVÉ MĚSTO NA MORAVĚ		IČO:	00294900
	MÍSTO STAVBY:	POHLEDEC			
	KRAJ:	VYSOČINA			
NÁZEV AKCE: TECHNICKÁ INFRASTRUKTURA PRO VÝSTAVBU 27 RODINNÝCH A BYTOVÝCH DOMŮ POHLEDEC U NOVÉHO MĚSTA N.M. - ETAPA "A"				FORMÁT: DATUM: STUPEŇ: ZAKÁZKA: MĚŘÍTKO:	3 A4 04/2022 DPS 2021/BI/48 1:500/1:50
ČÁST: D. DOKUMENTACE OBJEKTŮ				REVIZE:	-
STAVEBNÍ OBJEKT: D.301 DEŠŤOVÁ KANALIZACE				VÝKRES Č.:	D.301.5
OBSAH: PODÉLNÝ PROFIL - STOKA-1 - ČÁST 1					