


ULOŽENÍ KANALIZAČNÍHO POTRUBÍ Z KAMENINY

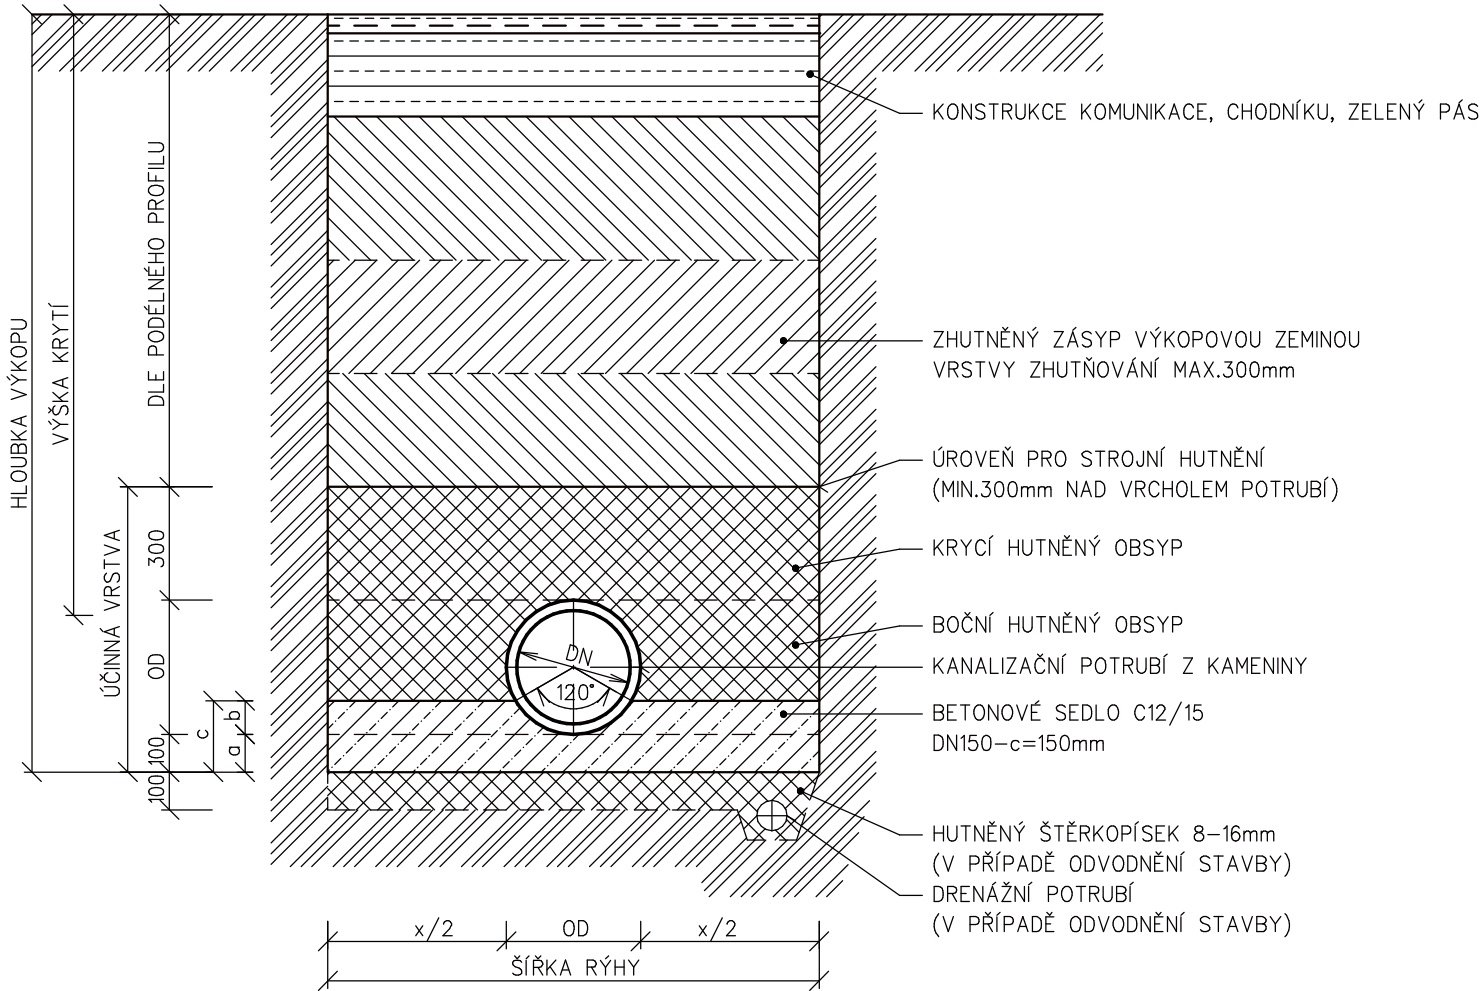


ULOŽENÍ POTRUBÍ MUSÍ BÝT PROVEDENO DLE ČSN EN 1610.
PRO BOČNÍ A KRYCÍ OBSYP POTRUBÍ BUDE POUŽIT ŠTĚRKOPÍSEK U POTRUBÍ DO DN200 0 – 22mm, OD DN250 0 – 32mm.
MATERIÁLY POUŽITÉ V ÚČINNÉ VRSTVĚ MUSÍ BÝT V SOULADU S POŽADAVKY VÝROBCE POTRUBÍ.
KRYCÍ OBSYP BUDE PROVEDEN V TLOUŠTČE DLE POŽADAVKU VÝROBCE POUŽITÉHO POTRUBÍ.
OBSYP MÁ ZAJIŠŤOVAT DOSTATEČNOU POSTRANNÍ PODPORU PRO POTRUBÍ, A PROTO JE JEJ TŘEBA DOSTATEČNĚ ZHUTNIT. POŽADAVKY NA ZÁSYPOVÝ MATERIÁL A JEHO ZHUTNĚNÍ ZÁVISÍ NA TOM, ZDA SE VEDENÍ NACHÁZÍ POD ZPEVNĚNOU NEBO VOLNOU PLOCHOU.
ŠÍŘKA VÝKOPU DLE PLATNÝCH TECHNICKÝCH NOREM. ŠÍŘKOU VÝKOPU SE ROZUMÍ VZDÁLENOST STĚN VÝKOPU NEBO PAŽENÍ MĚŘENÁ VE VÝŠCE VRCHOLU POTRUBÍ.
DLE VYHLÁŠKY Č. 591/2006 Sb. BUDE RÝHA VÝKOPU V SOUDRŽNÝCH ZEMINÁCH V ZASTAVĚNÉM ÚZEMÍ OD HLOUBKY 1,3m A V NEZASTAVĚNÉM ÚZEMÍ OD HLOUBKY 1,5m PAŽENA. V NESOUDRŽNÝCH ZEMINÁCH BUDE PROVEDENO PAŽENÍ OD HLOUBKY 0.7m. DLE ČSN 733055 MÁ BÝT VÝKOP ZAPAŽEN PŘI HLOUBCE VĚTŠÍ NEŽ 1,3 m V ZASTAVĚNÉM ÚZEMÍ A PŘI HLOUBCE 1,5 m V NEZASTAVĚNÉM ÚZEMÍ.
PŘI POUŽITÍ PAŽENÍ BUDE ŠÍŘKA VÝKOPU ZVĚTŠENA NA KAŽDOU STRANU O 0,15 m.
NEJMENŠÍ ŠÍŘKA VÝKOPŮ SE SVISLÝMI STĚNAMI, DO KTERÝCH VSTUPUJÍ OSOBY JE 0.8m DLE NAŘÍZENÍ VLÁDY Č. 591/2006 Sb.

NEJMENŠÍ ŠÍŘKA RÝHY PŘI HUTNĚNÍ OBSYPU DLE ČSN 733055:
SKLON SVAHU VÝKOPU > 75st. NEBO PAŽENÝ VÝKOP

- OD MENŠÍ NEŽ 0,4 m = OD + 0.7 m (x)
- OD MEZI 0.4 – 1.0 m = OD + 0.8 m (x)
- OD VĚTŠÍ NEŽ 1.0 m = OD + 0.9 m (x)

V PROSTORU NOVÉHO OBYTNÉHO SOUBORU BUDOU VÝKOPY PRO ULOŽENÍ KANALIZACE POČÍTÁNY OD STÁVAJÍCÍHO TERÉNU PO SEJMUTÍ ORNICE V TL. 0.3m

ZPĚTNÝ ZÁSYP RÝH JE POČÍTÁN DO STEJNÉ ÚROVNĚ, OD KTERÉ JE UVAŽOVÁNO S VÝKOPY.

<div><div>STUDENTSKÁ 1133 591 01 ŽDĚR NAD SÁZAVOU tel: 566651192, 605407990 e-mail: blaha.stan@gmail.com</div></div>	ZODP.PROJEKTANT	STANISLAV BLAHA IČO: 15261182		
	PROJEKTANT:	STANISLAV BLAHA	AUTORIZACE:	PARÉ:
	STAVEBNÍK:	MĚSTO NOVÉ MĚSTO NA MORAVĚ, VRATISLAVOVO NÁM.103, 592 31 NOVÉ MĚSTO NA MORAVĚ	IČO:	00294900
	MÍSTO STAVBY:	POHLEDEC		
KRAJ:		VYSOČINA		
NÁZEV AKCE:			FORMÁT:	2 A4
TECHNICKÁ INFRASTRUKTURA PRO VÝSTAVBU 27 RODINNÝCH A BYTOVÝCH DOMŮ POHLEDEC U NOVÉHO MĚSTA N.M. - ETAPA "A"			DATUM:	04/2022
			STUPEŇ:	DPS
			ZAKÁZKA:	2021/BI/48
			MĚŘÍTKO:	1 : 20
ČÁST:	D. DOKUMENTACE OBJEKTŮ			
STAVEBNÍ OBJEKT:	D.302 PŘÍPOJKY VODOVODU A KANALIZACE			REVIZE: -
OBSAH:	ULOŽENÍ POTRUBÍ SPLAŠKOVÉ KANALIZACE Z KT VE VÝKOPU			VÝKRES Č.: D.302.19