








1:100

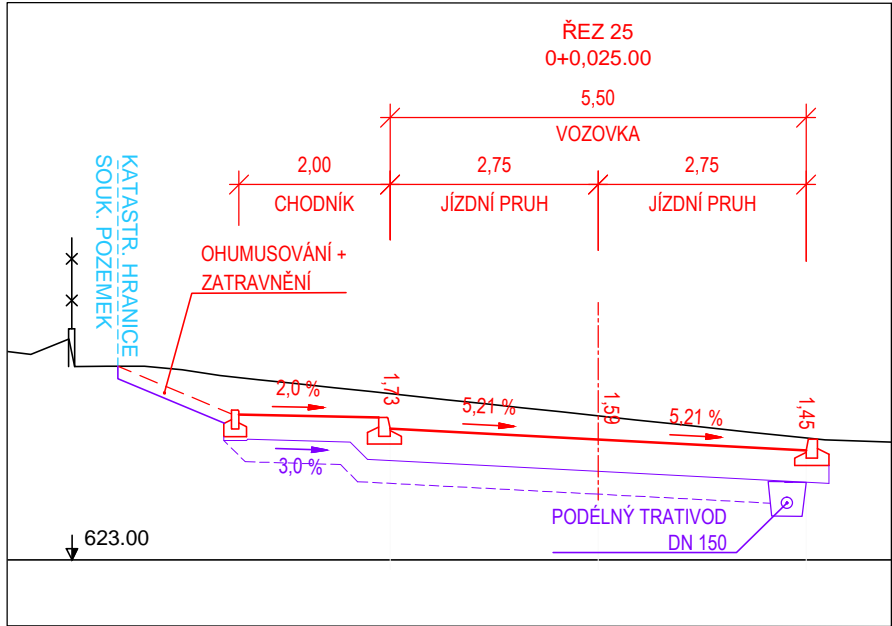

1:100

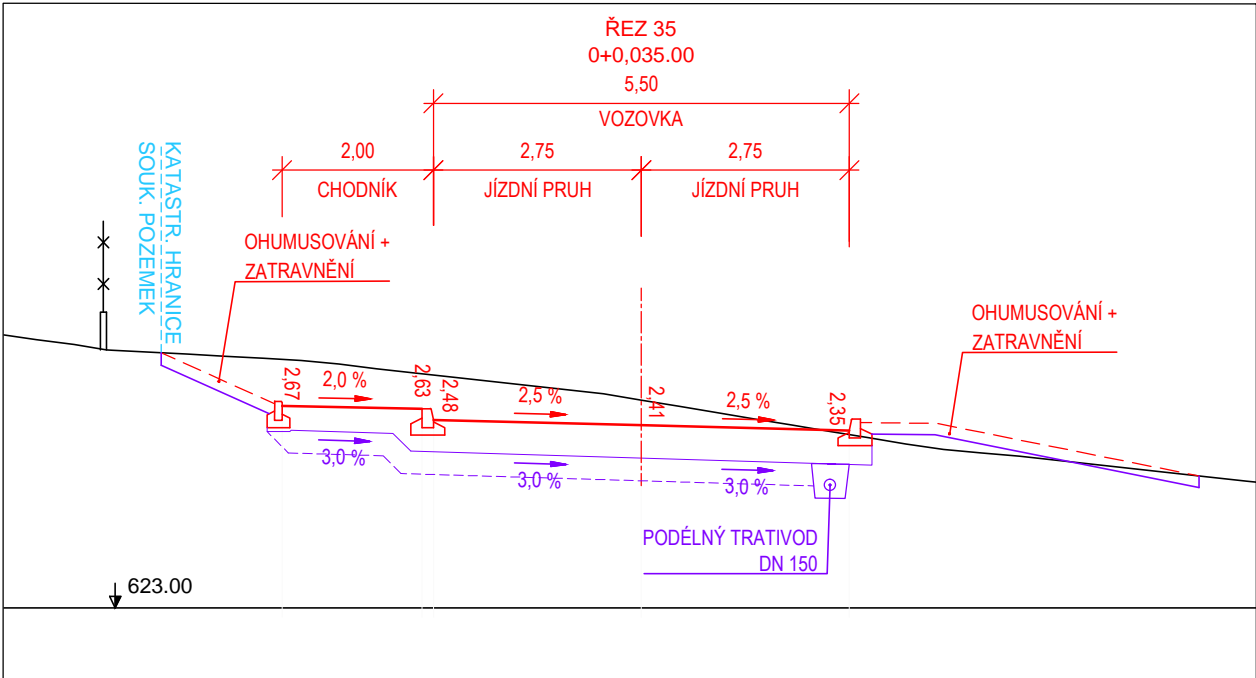

1:100

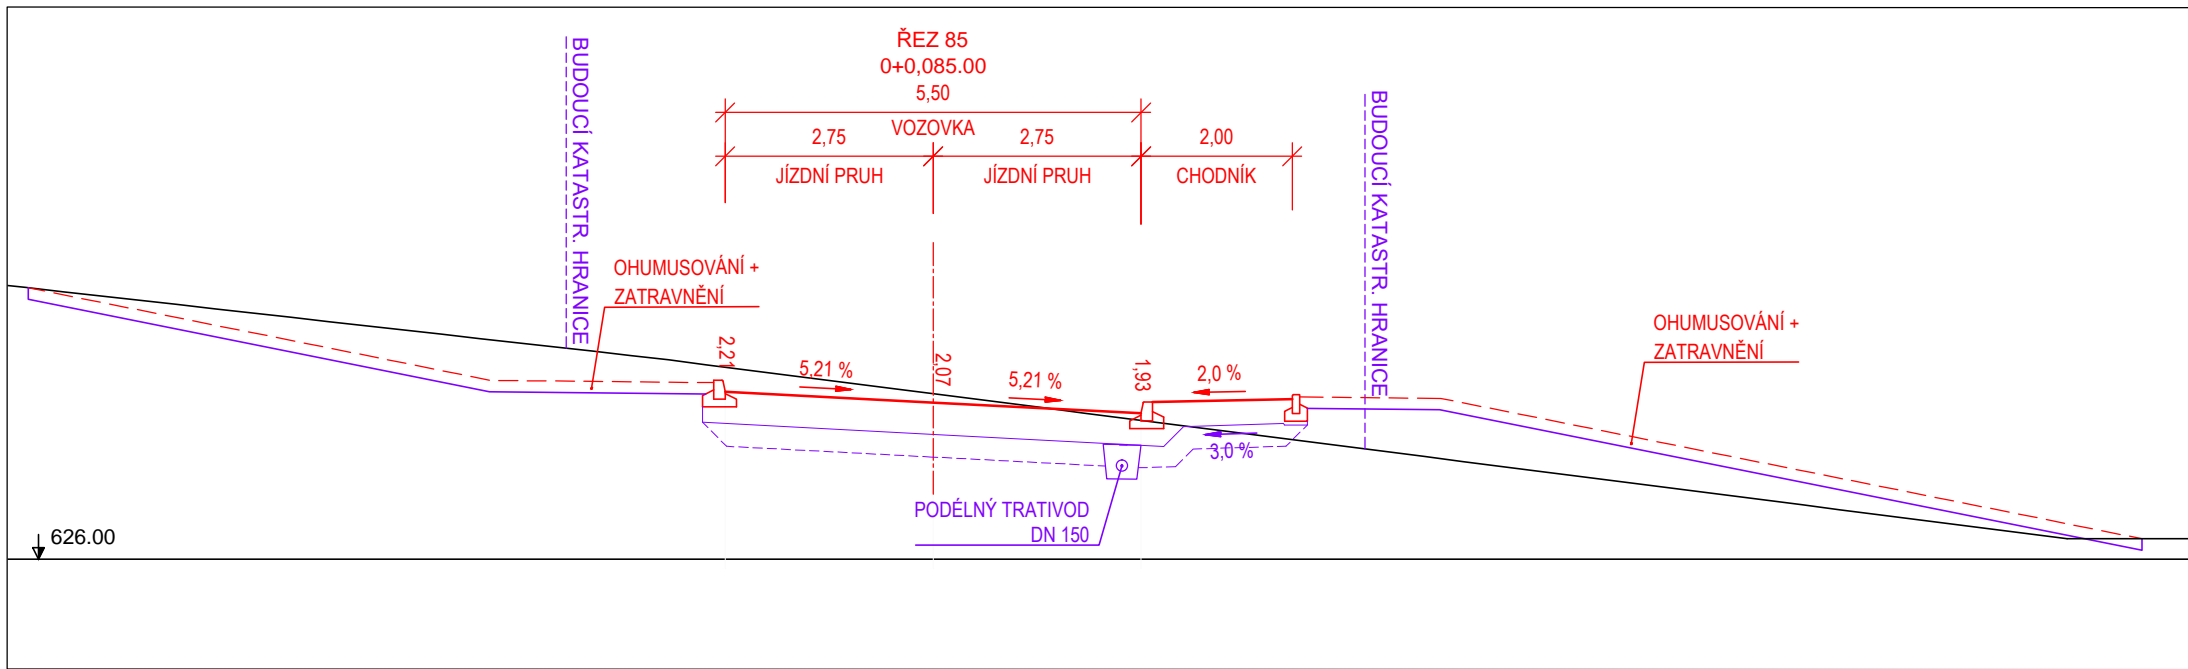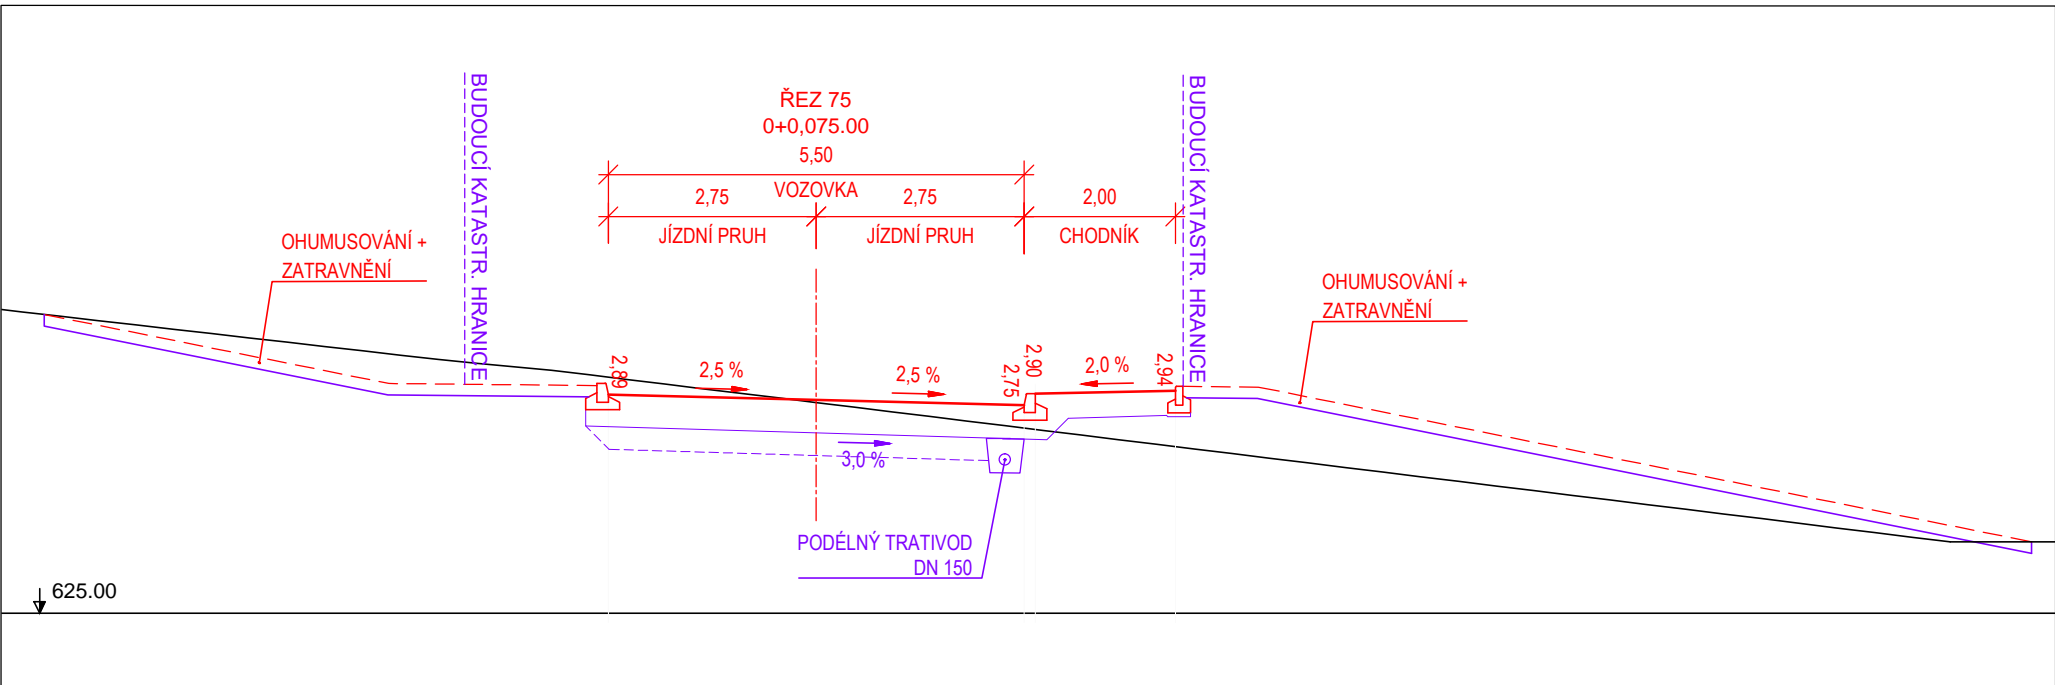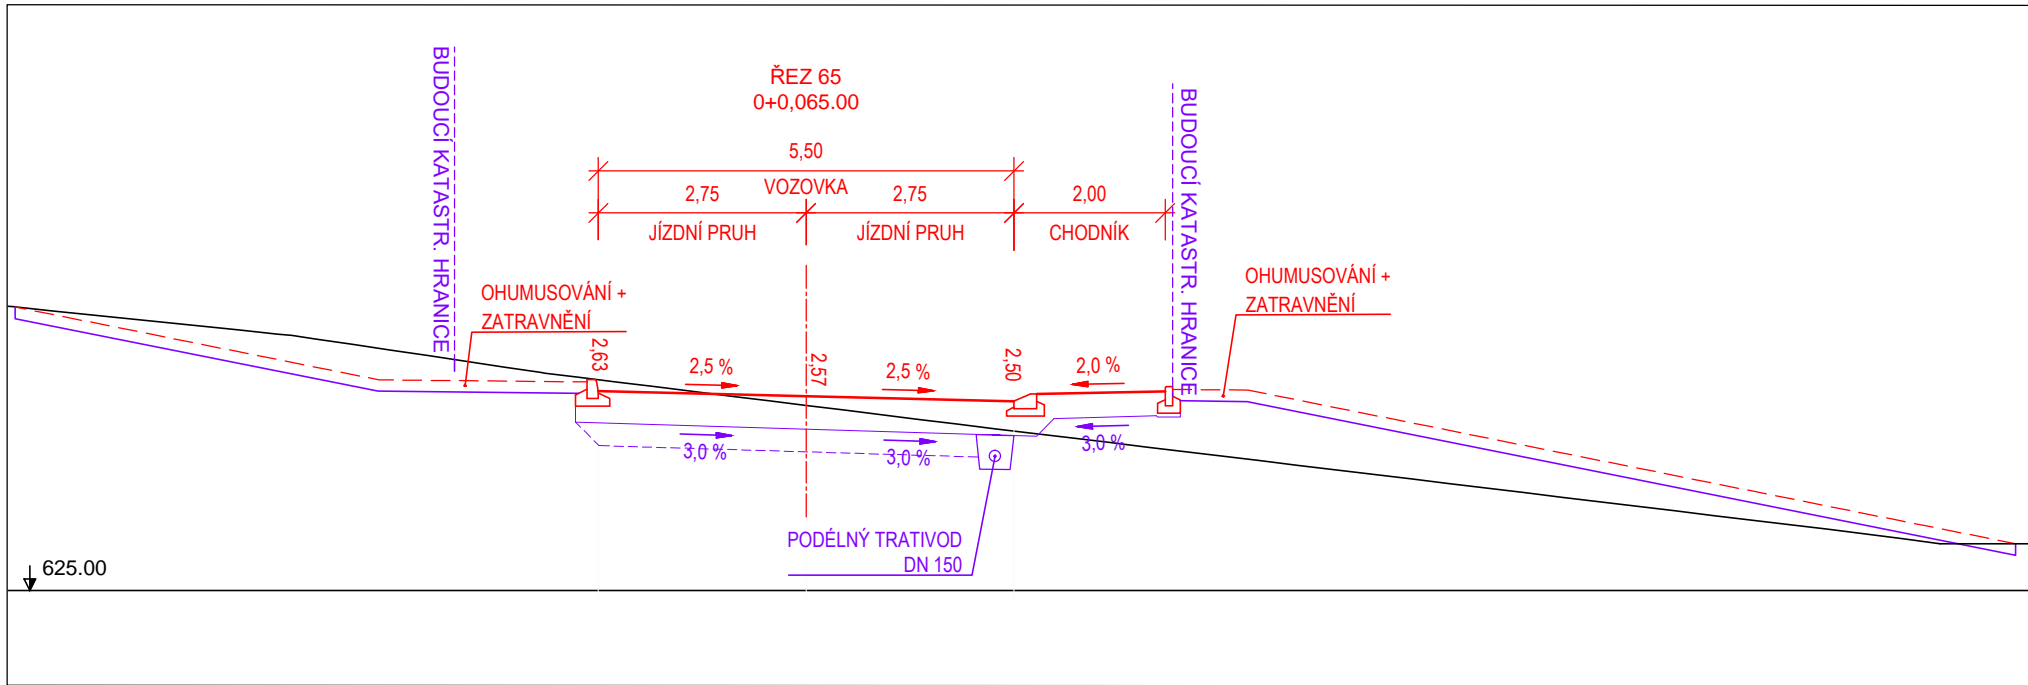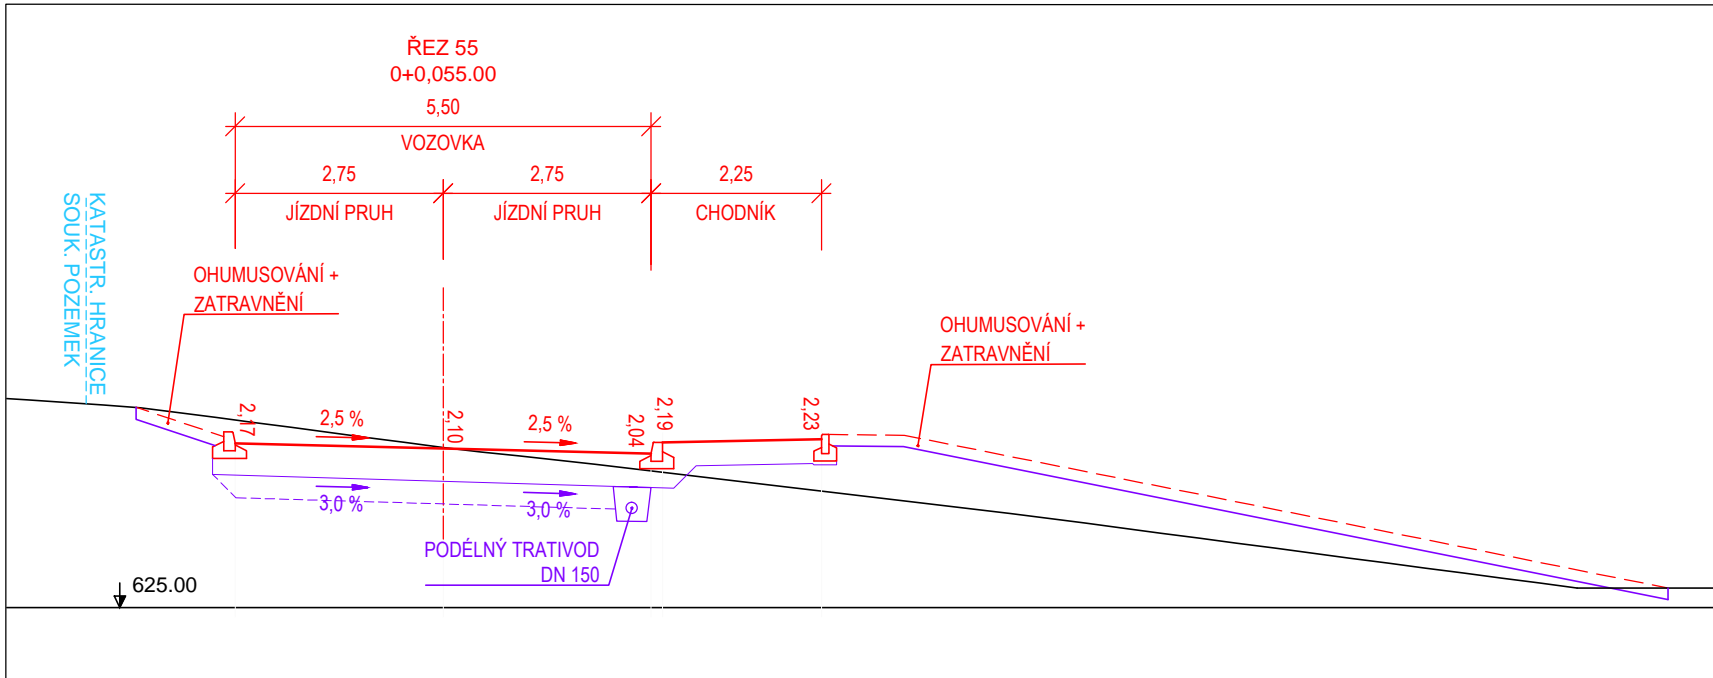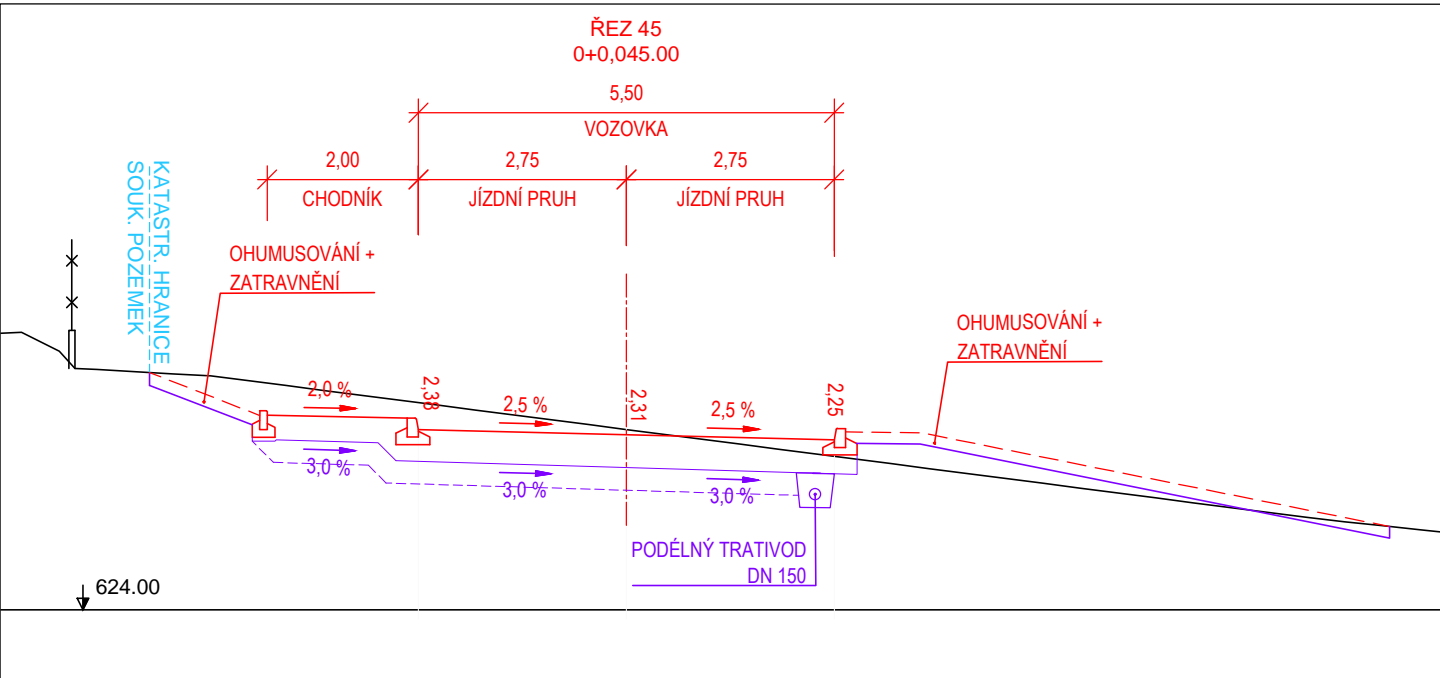

1:100

NAVAZUJÍCÍ INVESTIČNÍ AKCE (NENÍ SOUČÁSTÍ PROJEKTU)

TECHNICKÁ INFRASTRUKTURA PRO VÝSTAVBU 27 RODINNÝCH A BYTOVÝCH DOMŮ POHLEDEC U NOVÉHO MĚSTA NA MORAVĚ - ETAPA "A" V RÁMCÍ ETAPY "A" BUDOU ZHOTOVENY POUZE ZEMNÍ PRÁCE A INŽENÝRSKÉ SÍTĚ

Objednatel projektu:	MĚSTO NOVÉ MĚSTO NA MORAVĚ Vratislavovo náměstí 103 592 31 Nové Město na Moravě	<b>PETPROJEKT</b> Ing. Tomáš Petr Nad Vápenicí 42, 59242, Jímramov - Benátky tel.: (+420) 605 169 968 email: petr.projekt@gmail.com	
Zodp. projektant:	ING. TOMÁŠ PETR	Stupeň:	PDPS
Zpracoval:	ING. TOMÁŠ PETR, ADÉLA OBORNÁ	Zák. č.:	082
TECHNICKÁ INFRASTRUKTURA PRO VÝSTAVBU 27 RODINNÝCH A BYTOVÝCH DOMŮ POHLEDEC U NOVÉHO MĚSTA N. M. - ETAPA "B" SO 102 KOMUNIKACE		Datum:	02/2022
Obsah: PRACOVNÍ PŘÍČNÉ ŘEZY KOMUNIKACE 102 - F		Formát:	3,5 x A4
		Měřítko:	1:100
		Číslo přílohy:	Číslo paré:
		D.102.4	