



SCHÉMA PROPOJENÍ NA STÁVAJÍCÍ PLYNOVOD

PROPOJ č.1

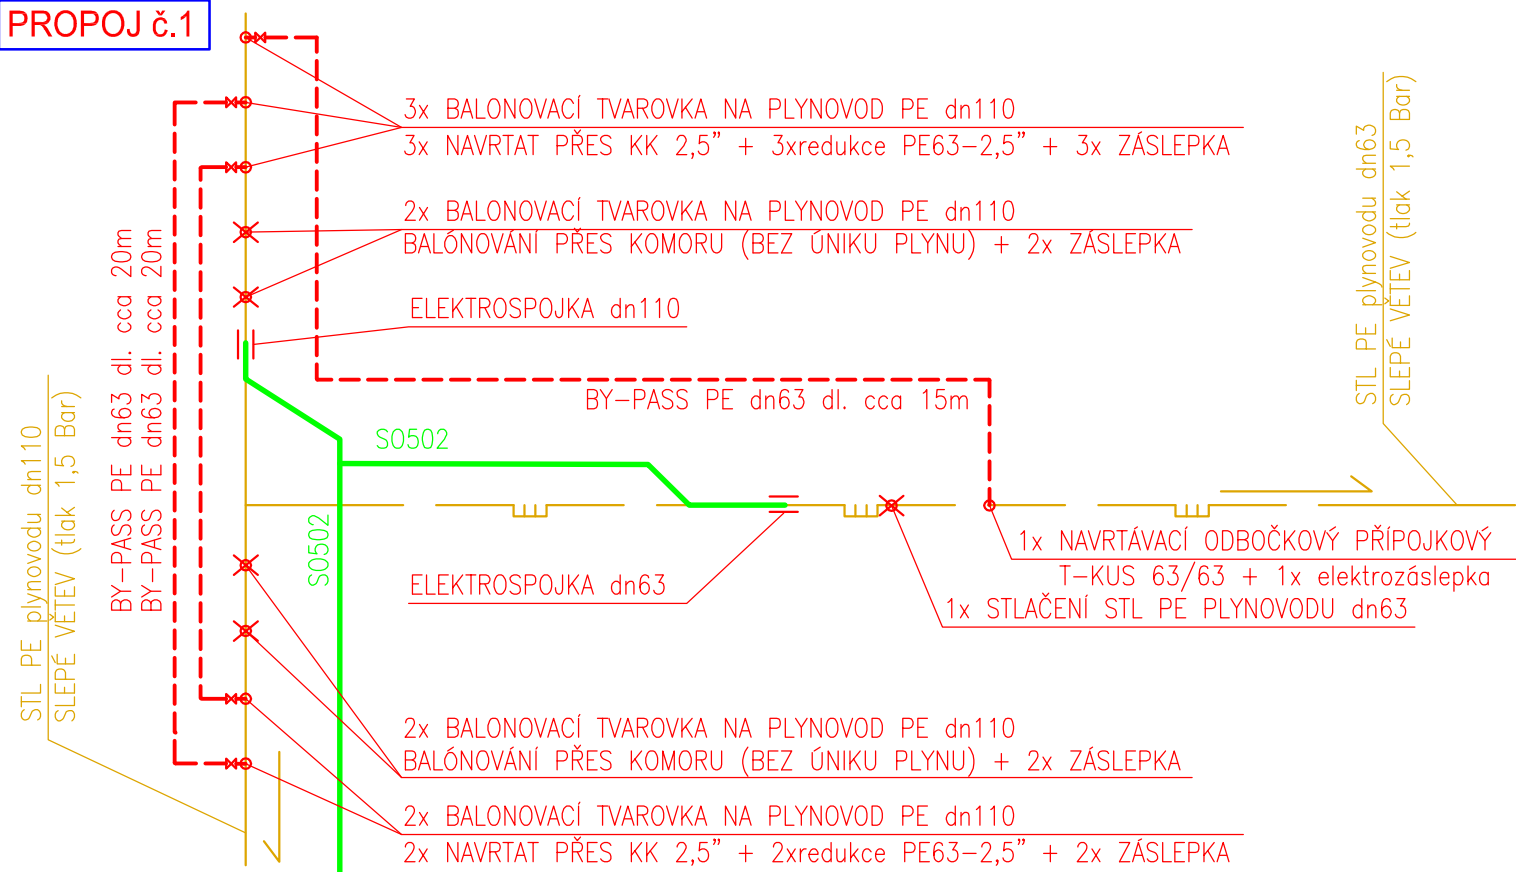

PROPOJ č.2

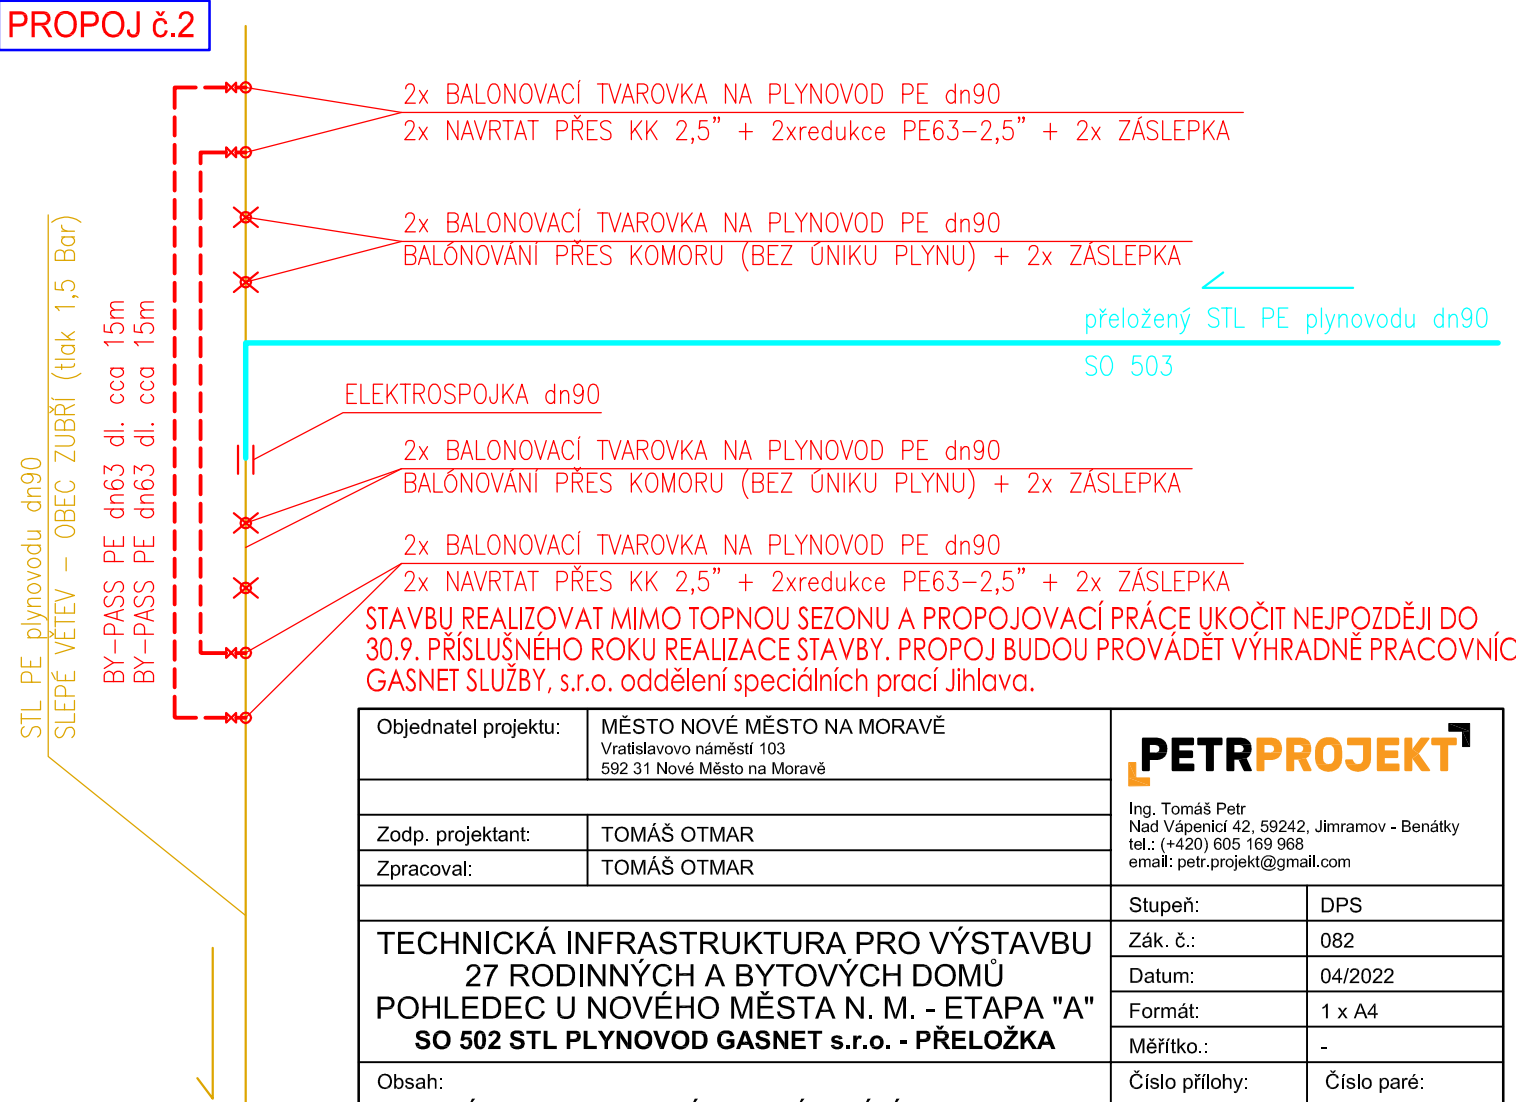

STAVBU REALIZOVAT MIMO TOPNOU SEZONU A PROPOJOVACÍ PRÁCE UKOČIT NEJPOZDĚJI DO 30.9. PŘÍSLUŠNÉHO ROKU REALIZACE STAVBY. PROPOJ BUDOU PROVÁDĚT VÝHRADNĚ PRACOVNÍCI GASNET SLUŽBY, s.r.o. oddělení speciálních prací Jihlava.

Objednatel projektu:	MĚSTO NOVÉ MĚSTO NA MORAVĚ Vratislavovo náměstí 103 592 31 Nové Město na Moravě	PETRPROJEKT Ing. Tomáš Petr Nad Vápenicí 42, 59242, Jimramov - Benátky tel.: (+420) 605 169 968 email: petr.projekt@gmail.com	
Zodp. projektant:	TOMÁŠ OTMAR		
Zpracoval:	TOMÁŠ OTMAR		
TECHNICKÁ INFRASTRUKTURA PRO VÝSTAVBU 27 RODINNÝCH A BYTOVÝCH DOMŮ POHLEDEC U NOVÉHO MĚSTA N. M. - ETAPA "A" SO 502 STL PLYNOVOD GASNET s.r.o. - PŘELOŽKA		Stupeň:	DPS
		Zák. č.:	082
		Datum:	04/2022
		Formát:	1 x A4
Obsah:	SCHÉMA PROPOJENÍ NA STÁVAJÍCÍ PLYNOVOD D.501.7	Měřítka:	-
		Číslo přílohy:	Číslo paré: