




SCHÉMA PROPOJENÍ NA STÁVAJÍCÍ PLYNOVOD

PROPOJ č.1

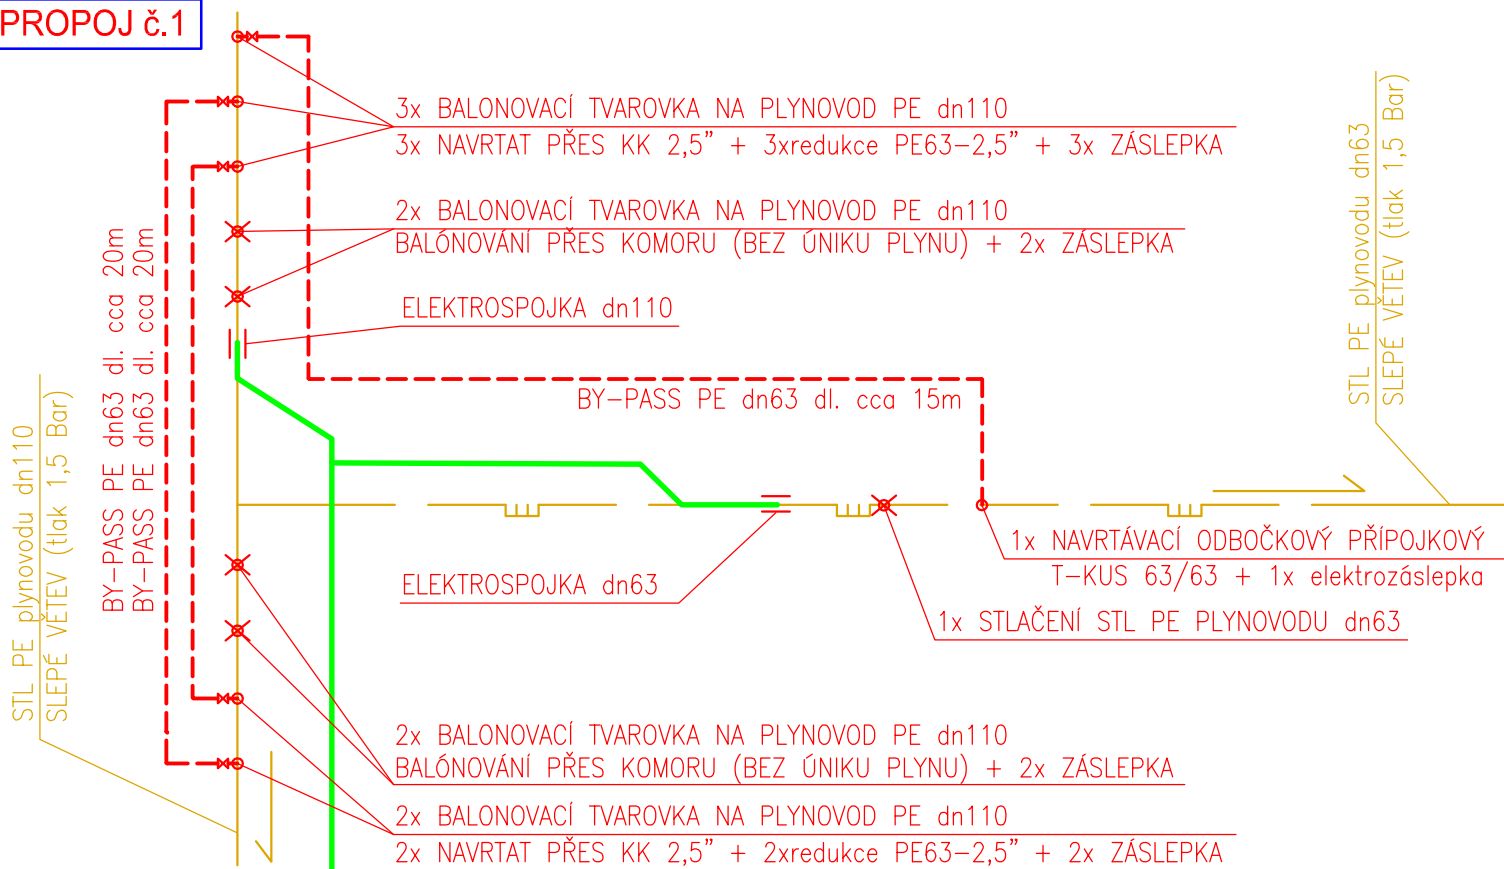

PROPOJ č.2

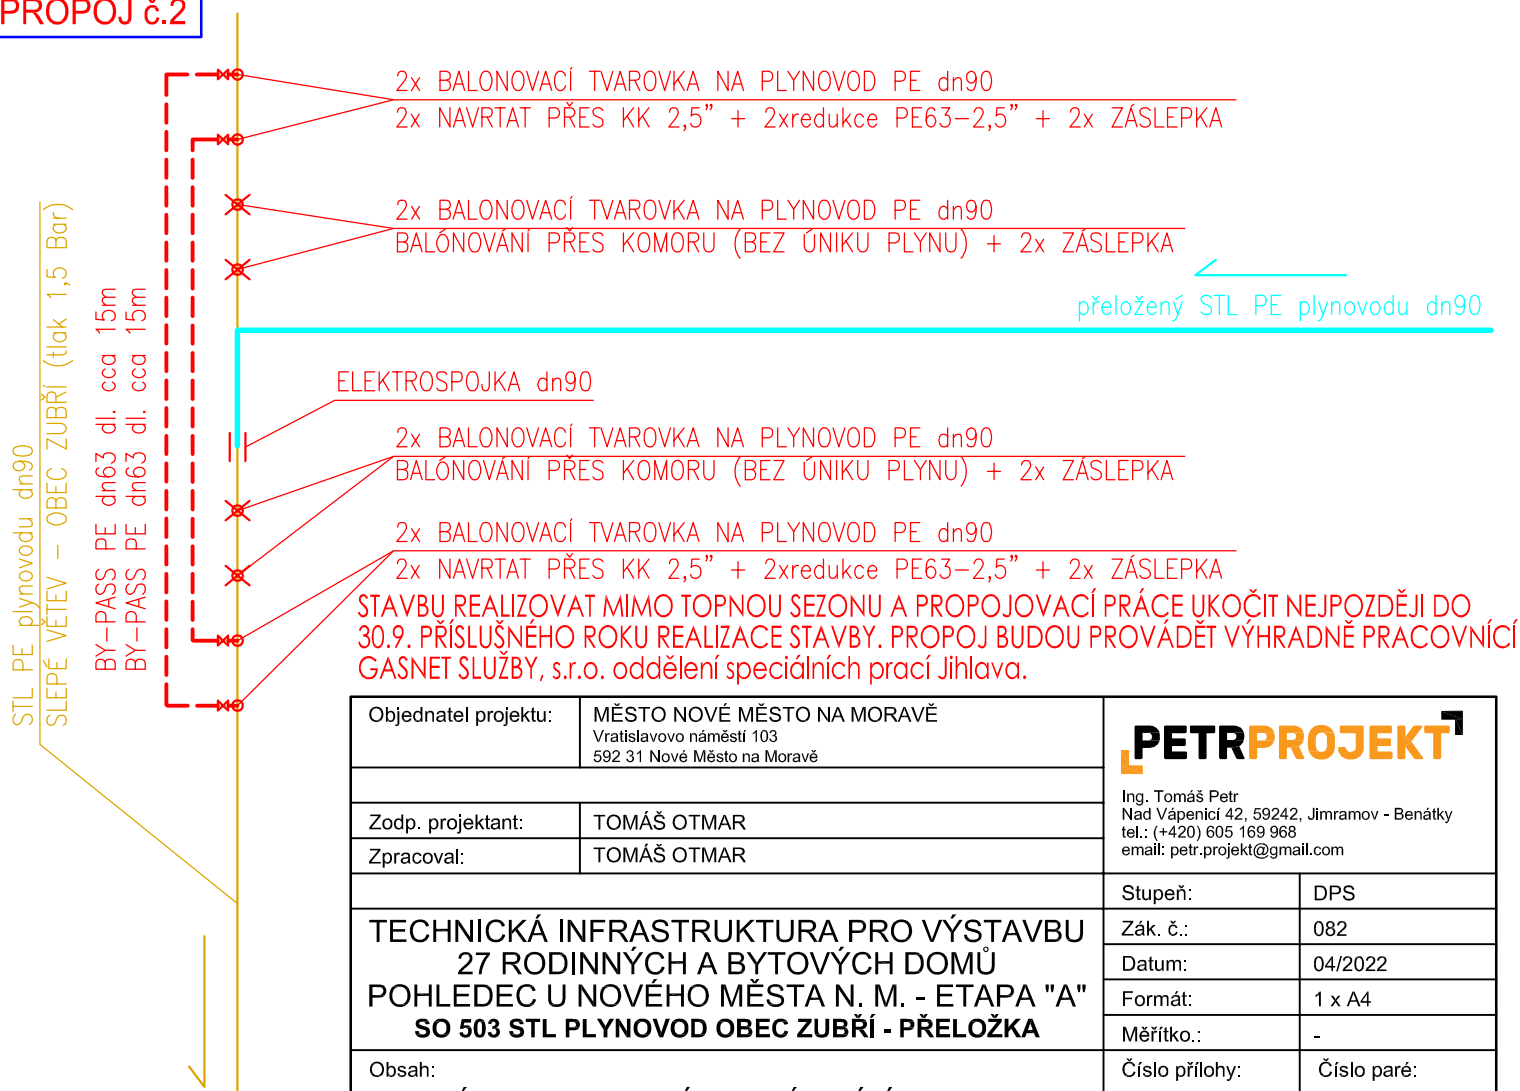

Objednatel projektu:	MĚSTO NOVÉ MĚSTO NA MORAVĚ Vratislavovo náměstí 103 592 31 Nové Město na Moravě	<div> Ing. Tomáš Petr Nad Vápenicí 42, 59242, Jímramov - Benátky tel.: (+420) 605 169 968 email: petr.projekt@gmail.com</div>	
Zodp. projektant:	TOMÁŠ OTMAR		
Zpracoval:	TOMÁŠ OTMAR		
		Stupeň:	DPS
TECHNICKÁ INFRASTRUKTURA PRO VÝSTAVBU 27 RODINNÝCH A BYTOVÝCH DOMŮ POHLEDEC U NOVÉHO MĚSTA N. M. - ETAPA "A" SO 503 STL PLYNOVOD OBEC ZUBŘÍ - PŘELOŽKA		Zák. č.:	082
		Datum:	04/2022
		Formát:	1 x A4
		Měřítko.:	-
Obsah:	SCHÉMA PROPOJENÍ NA STÁVAJÍCÍ PLYNOVOD	Číslo přílohy: D.501.7	Číslo paré: