

NÁZEV ULICE
ČÍSLO PARCELNÍ
DRUH POVRCHU
VZDÁLENOST ŠACHET

ČÍSLA ŠACHET

1 : 500/1 : 50

LEGENDA ČAR

- STÁVAJÍCÍ TERÉN
- UPRAVENÝ TERÉN
- ÚROVEŇ SEJMUTÍ ORNICE

KÓTA UPRAVENÉHO TERÉNU

HLOUBKA VÝKOPU

DNO POTRUBÍ


KÓTA STÁVAJÍCÍHO TERÉNU

SROVNÁVACÍ ROVINA


STANIČENÍ km,m

SKLON % , DÉLKA m
PROFIL, MATERIÁL, DÉLKA m
KAPACITNÍ PRŮTOK l/s – RYCHLOST m/s
NÁVRHOVÝ PRŮTOK l/s – RYCHLOST m/s


OBYTNÝ SOUBOR POHLEDEC		
623/1	622/20	622/3
TRAVNÍ PLOCHA		
31.0		

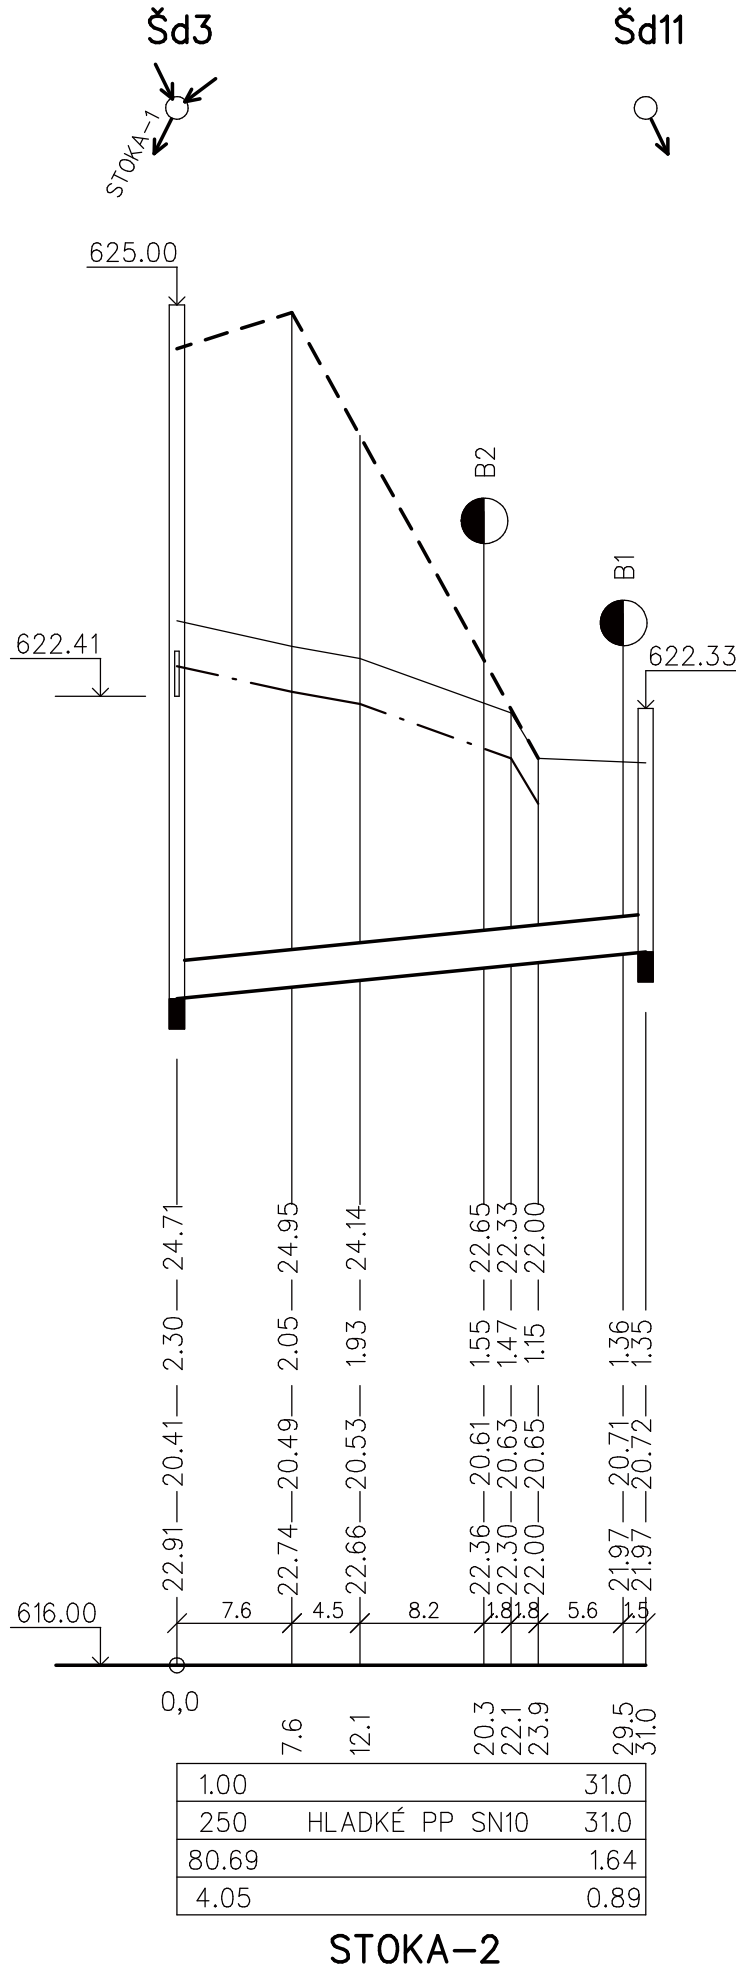

OBYTNÝ SOUBOR POHLEDEC				
622/3				
K.	Z.	CH.	K.	
15.0				

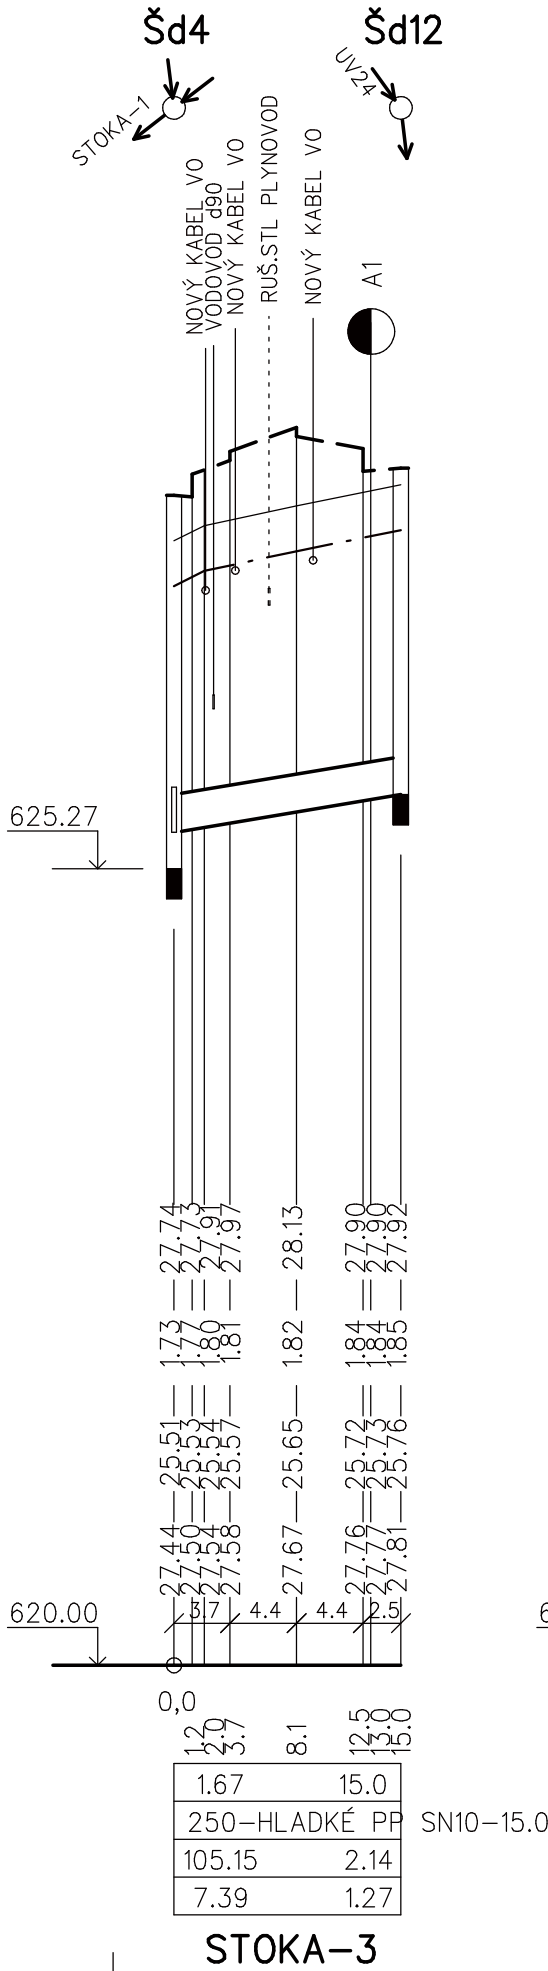

OBYTNÝ SOUBOR POHLEDEC			
617/2			
K.	Z.	CH.	K.
14.1			

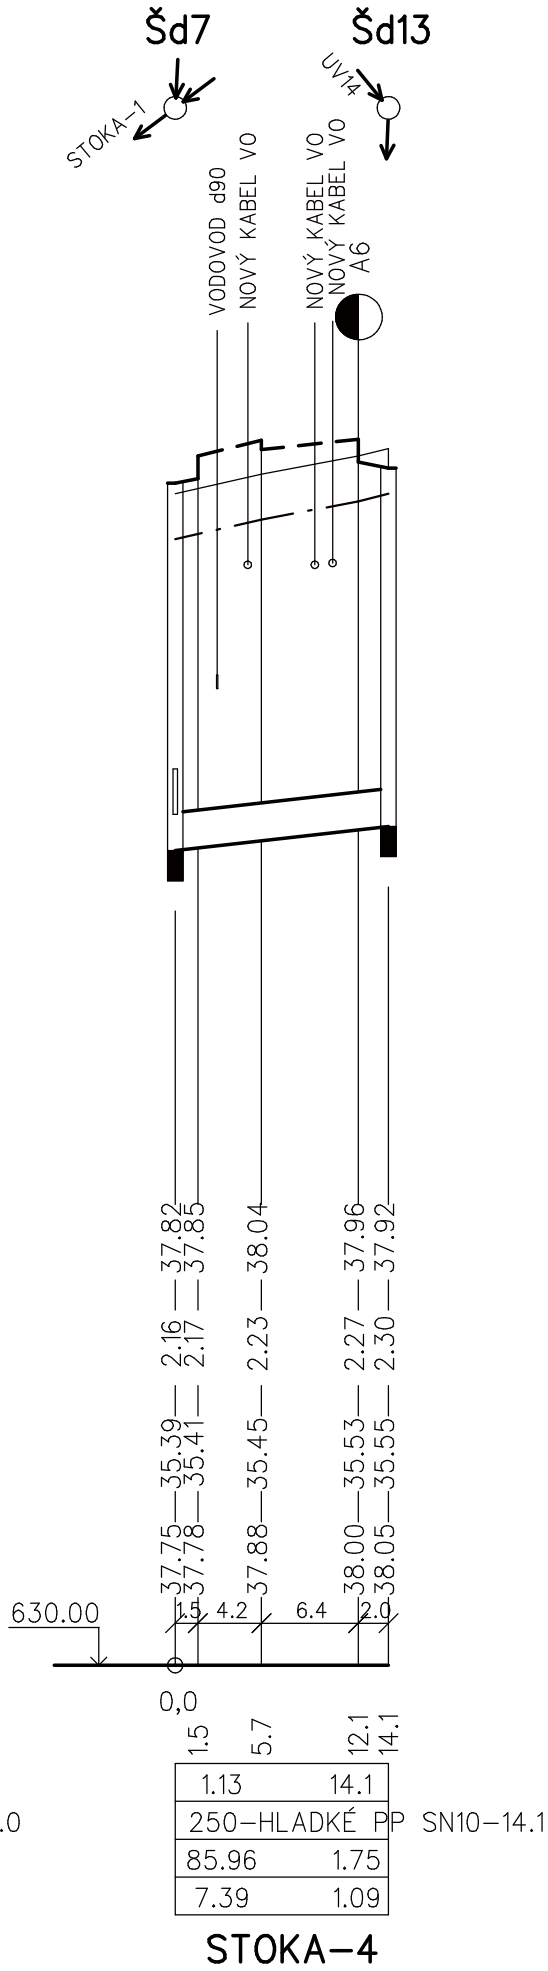

HLOUBKY VÝKOPŮ V MÍSTĚ NAPOJENÍ NA STÁVAJÍCÍ POTRUBÍ BUDOU UPRAVENY DLE SKUTEČNÉ HLOUBKY ULOŽENÍ POTRUBÍ.

HLOUBKY VÝKOPU JSOU POČÍTÁNY OD STÁVAJÍCÍHO TERÉNU V ŘEŠENÉM ÚZEMÍ NOVÉHO OBYTNÉHO SOUBORU RD JSOU POČÍTÁNY OD STÁVAJÍCÍ TERÉNU PO SEJMUTÍ ORNICE V TL. 0.3m.

 STUDENTSKÁ 1133 591 01 ŽDĚR NAD SÁZAVOU tel: 566651192, 605407990 e-mail: blaha.stan@gmail.com	ZODP.PROJEKTANT PROJEKTANT:	STANISLAV BLAHA IČO: 15261182		AUTORIZACE:	PARÉ:
	STAVEBNÍK:	MĚSTO NOVÉ MĚSTO NA MORAVĚ, VRATISLAVOVO NÁM.103, 592 31 NOVÉ MĚSTO NA MORAVĚ			IČO: 00294900
	MÍSTO STAVBY:	POHLEDEC			
	KRAJ:	VYSOČINA			
NÁZEV AKCE: TECHNICKÁ INFRASTRUKTURA PRO VÝSTAVBU 27 RODINNÝCH A BYTOVÝCH DOMŮ POHLEDEC U NOVÉHO MĚSTA N.M. - ETAPA "A"					FORMÁT: DATUM: STUPEŇ: ZAKÁZKA: MĚŘÍTKO:
ČÁST: STAVEBNÍ OBJEKT: OBSAH:					3 A4 04/2022 DPS 2021/BI/48 1:500/1:50
D. DOKUMENTACE OBJEKTŮ D.301 DEŠŤOVÁ KANALIZACE PODÉLNÝ PROFIL - STOKA-2, STOKA-3, STOKA-4					REVIZE: VÝKRES Č.:
					- D.301.7