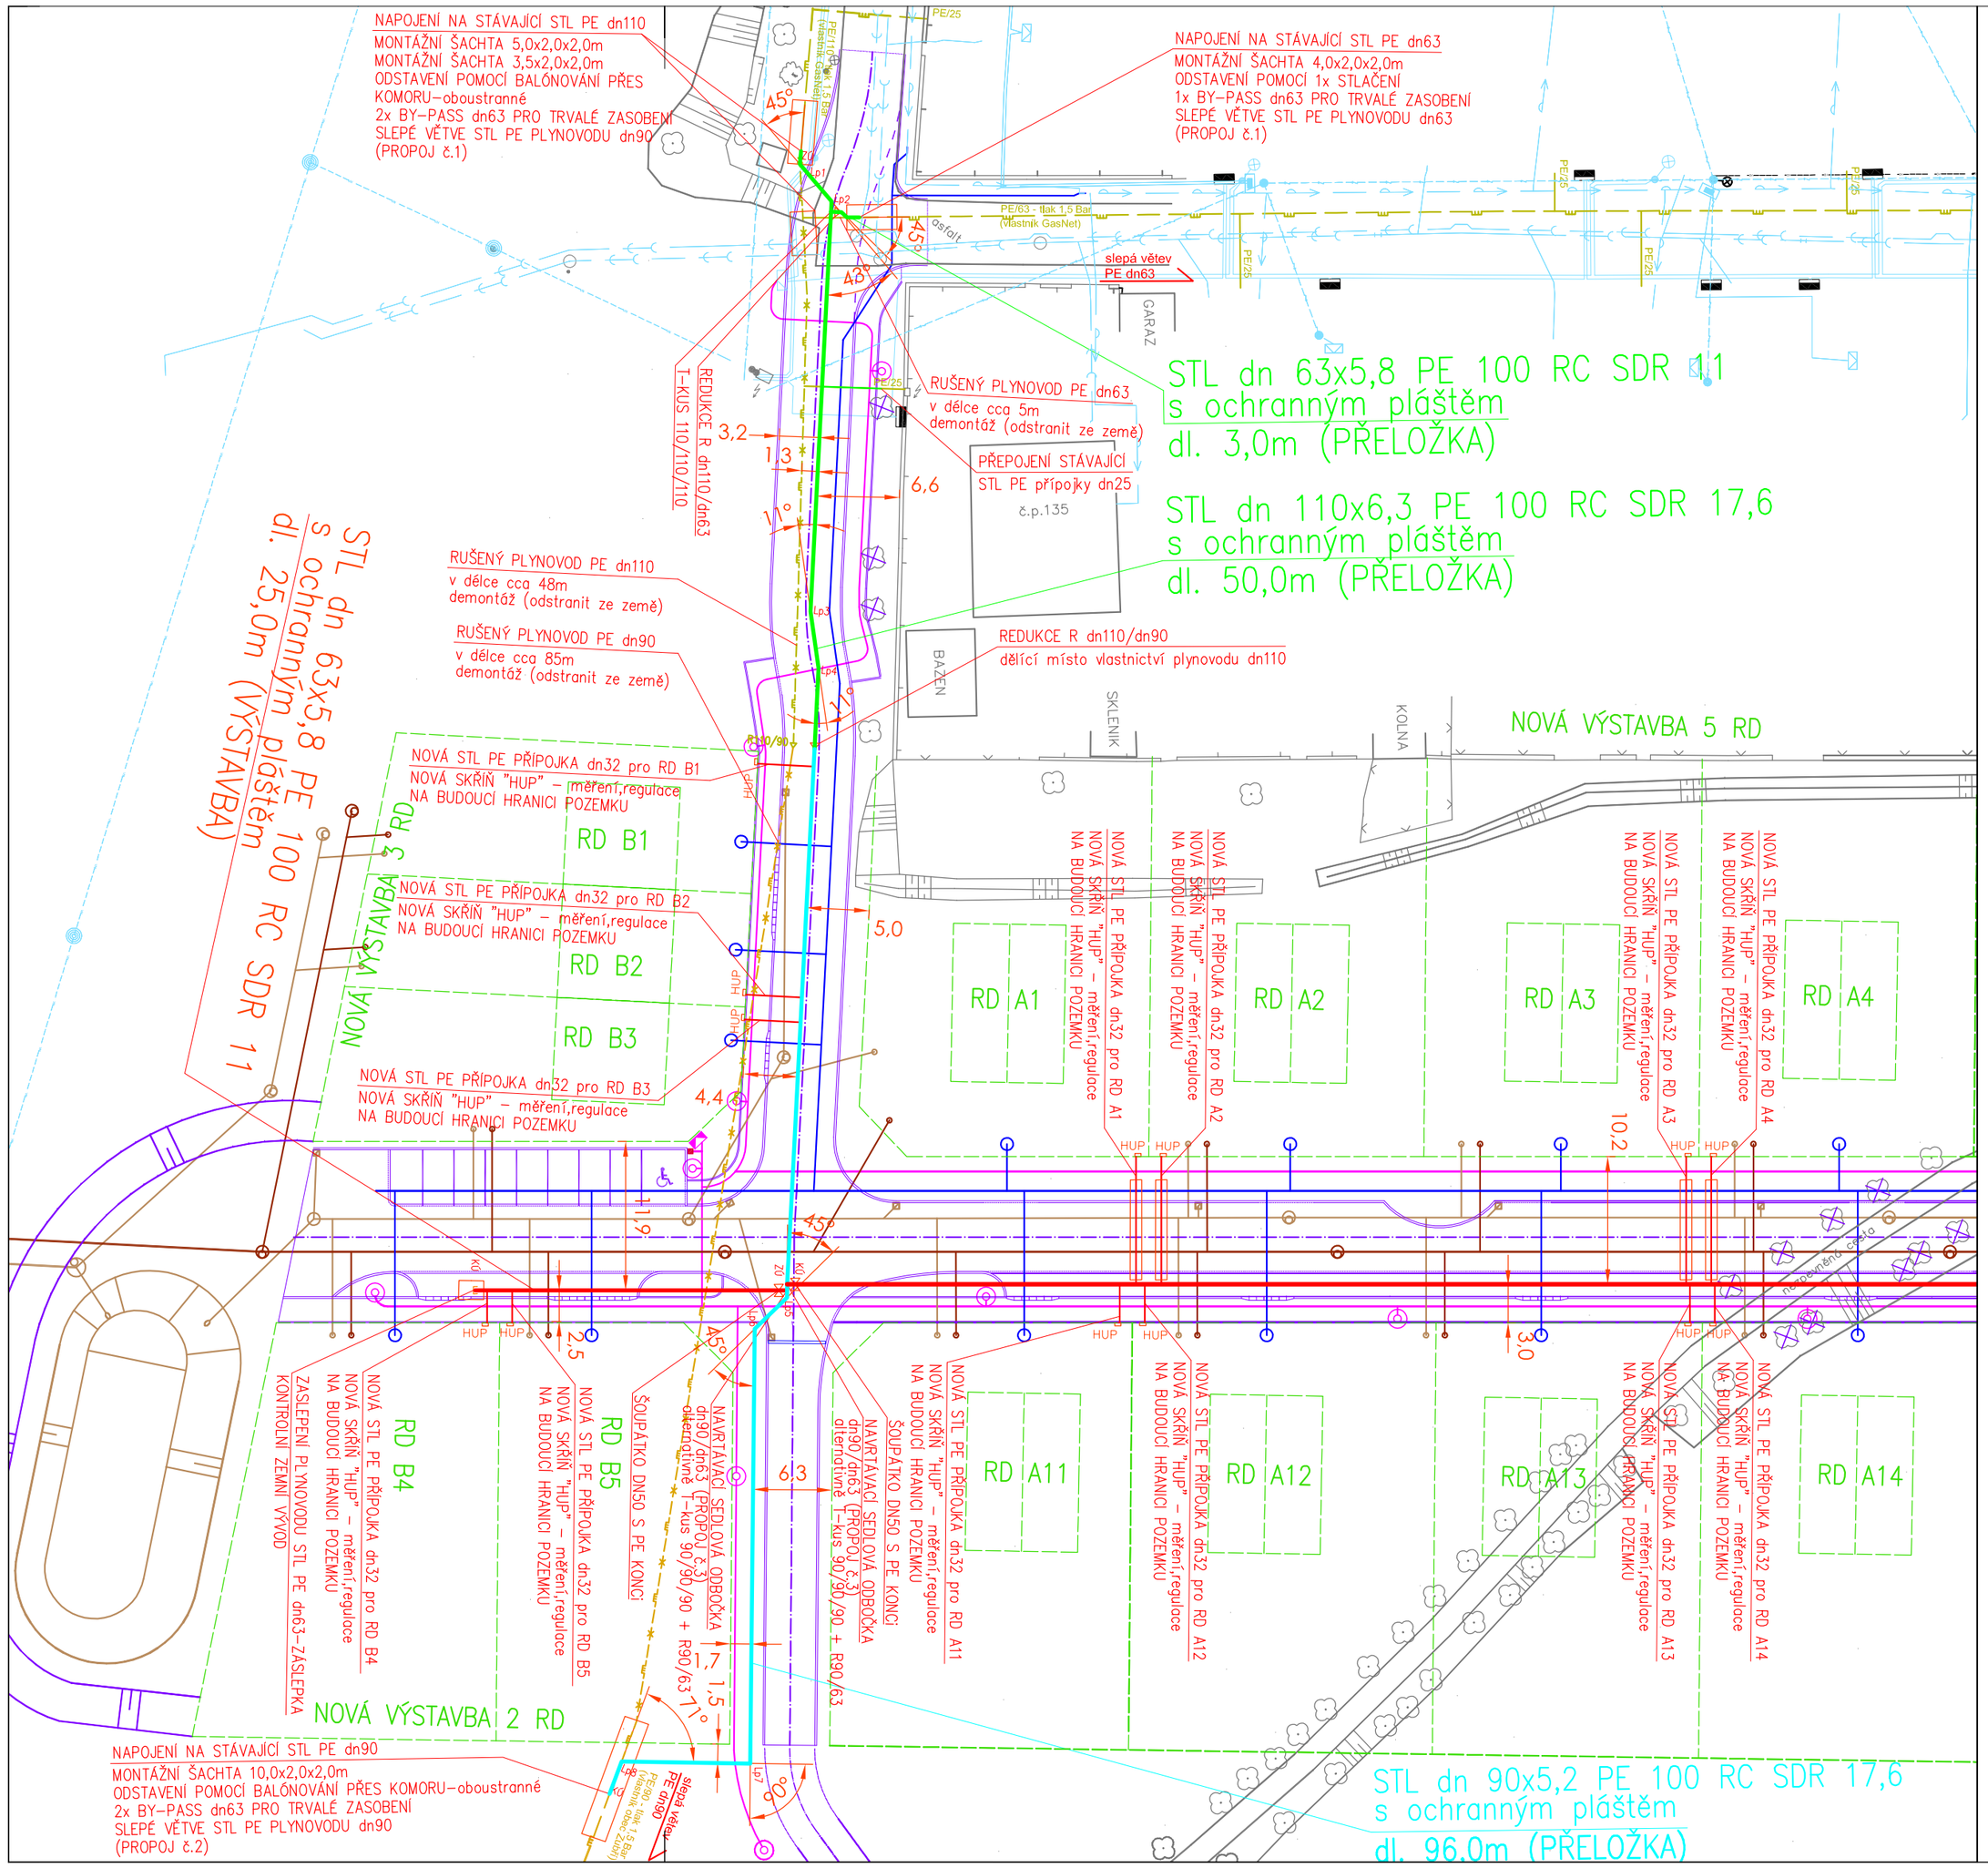

LEGENDA:

- NOVĚ PROJEKTOVANÝ STL PLYNOVOD (rozšíření DS)
- PŘELOŽKA STL PLYNOVODU (vlastník GasNet s.r.o.)
- PŘELOŽKA STL PLYNOVODU (vlastník obec Zubří)
- NOVĚ PROJEKTOVANÁ STL PLYNOVODNÍ PŘÍPOJKA (rozšíření DS)
- PŘEPOJENÍ STL PLYNOVODNÍ PŘÍPOJKA (vlastník GasNet s.r.o.)
- STÁVAJÍCÍ STL PLYNOVOD (vlastník GasNet s.r.o.)
- STÁVAJÍCÍ STL PLYNOVOD (vlastník obec Zubří)
- STÁVAJÍCÍ STL PLYNOVOD – RUŠENÝ (vlastník GasNet s.r.o.)
- STÁVAJÍCÍ STL PLYNOVOD – RUŠENÝ (vlastník obec Zubří)
- NAVRŽENÝ VODOVOD (NENÍ SOUČÁSTÍ TÉTO PD)
- NAVRŽENÁ DEŠTOVÁ KANALIZACE (NENÍ SOUČÁSTÍ TÉTO PD)
- NAVRŽENÁ SPLAŠKOVÁ KANALIZACE (NENÍ SOUČÁSTÍ TÉTO PD)
- NAVRŽENÝ KABEL VO (NENÍ SOUČÁSTÍ TÉTO PD)
- STÁVAJÍCÍ VN KABEL (nadzemní)
- STÁVAJÍCÍ NN KABEL (nadzemní)
- STÁVAJÍCÍ NN KABEL (podzemní)
- STÁVAJÍCÍ KANALIZACE
- STÁVAJÍCÍ VODOVOD

LEGENDA OSTATNÍ:

- BUDOUCÍ HRANICE PARCEL – NOVÁ VÝSTAVBA RD (A1–A20, B1–B5)
- STÁVAJÍCÍ STROM – KÁCENÍ (NENÍ SOUČÁSTÍ TÉTO PD)
- NOVÝ PARKOVÝ STOŽÁR VEŘEJNÉHO OSVĚTLENÍ

POLOHA INŽENÝRSKÝCH SÍTÍ JE POUZE INFORMATIVNÍ, PŘED ZAHÁJENÍM VÝKOPOVÝCH PRACÍ ZAJISTÍ INVESTOR/ZHOTOVITEL PŘESNÉ VYTYČENÍ IS.

Objednatel projektu:	MĚSTO NOVÉ MĚSTO NA MORAVĚ Vratislavovo náměstí 103 592 31 Nové Město na Moravě	PETRPROJEKT
		Ing. Tomáš Petr Nad Vápenicí 42, 59242, Jimramov - Benátky tel.: (+420) 605 169 968 email: petr.projekt@gmail.com
Zodp. projektant:	TOMÁŠ OTMAR	
Zpracoval:	TOMÁŠ OTMAR	

TECHNICKÁ INFRASTRUKTURA PRO VÝSTAVBU 27 RODINNÝCH A BYTOVÝCH DOMŮ POHLEDEC U NOVÉHO MĚSTA N. M. - ETAPA "A" **SO 502 STL PLYNOVOD GASNET s.r.o. - PŘELOŽKA**	Stupeň:	DPS
	Zák. č.:	082
	Datum:	04/2022
	Formát:	3 x A4
	Měřítko.:	1:500
Obsah: KOORDINAČNÍ SITUACE	Číslo přílohy: D.501.3	Číslo paré: